



PROFIL PODŁUŻNY  
SIECI WODOCIĄGOWEJ  
SKALA 1:100/1000




PROFIL PODŁUŻNY  
PRZYŁĄCZA WODOCIĄGOWEGO  
SKALA 1:100/500

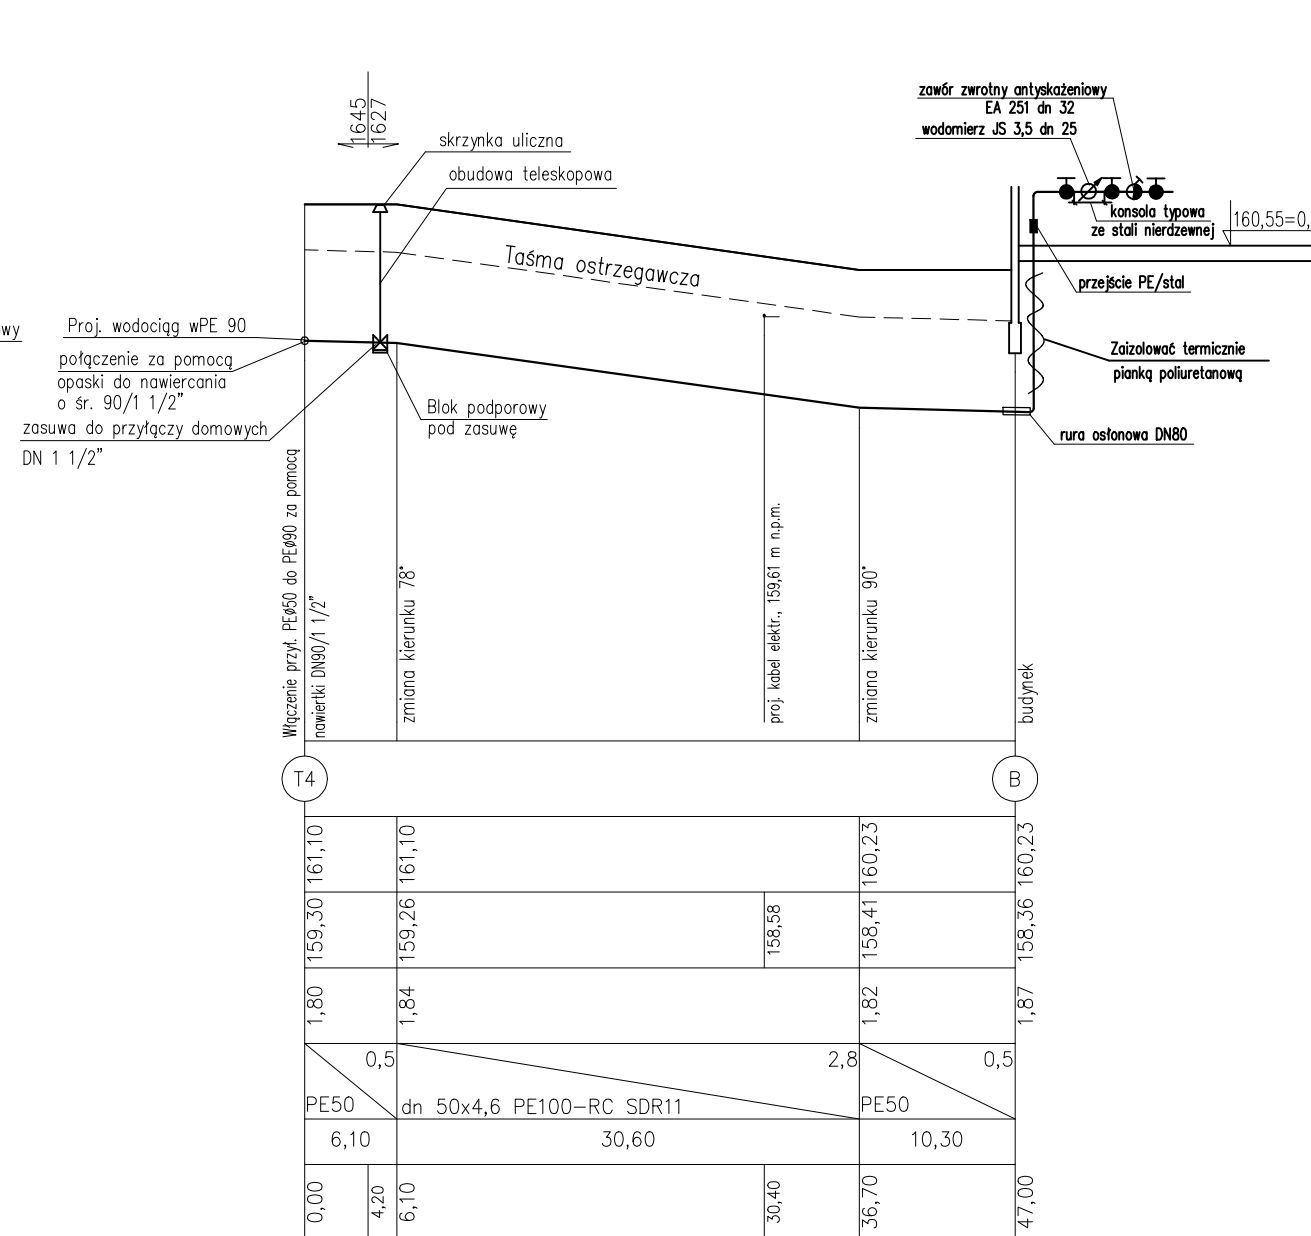


SKALA 1:100/200

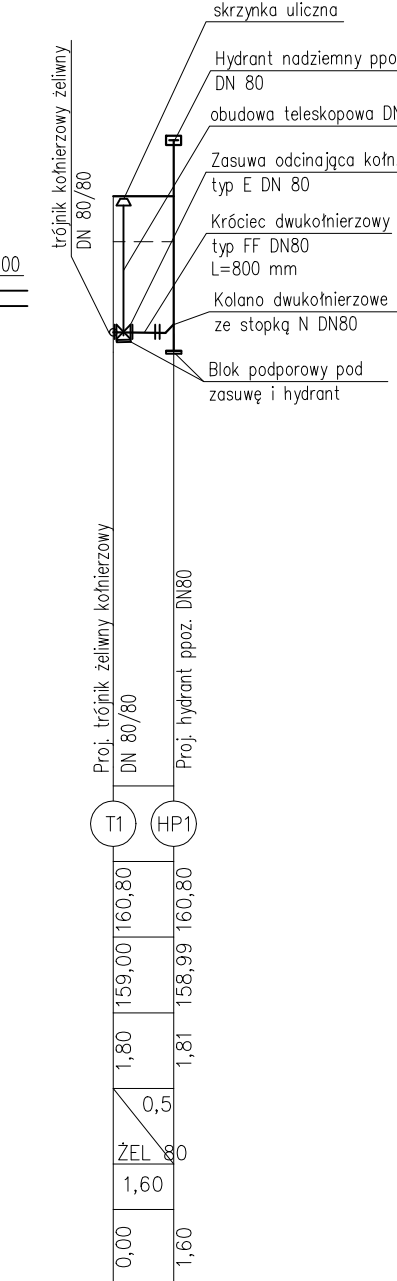



SKALA 1:100/200

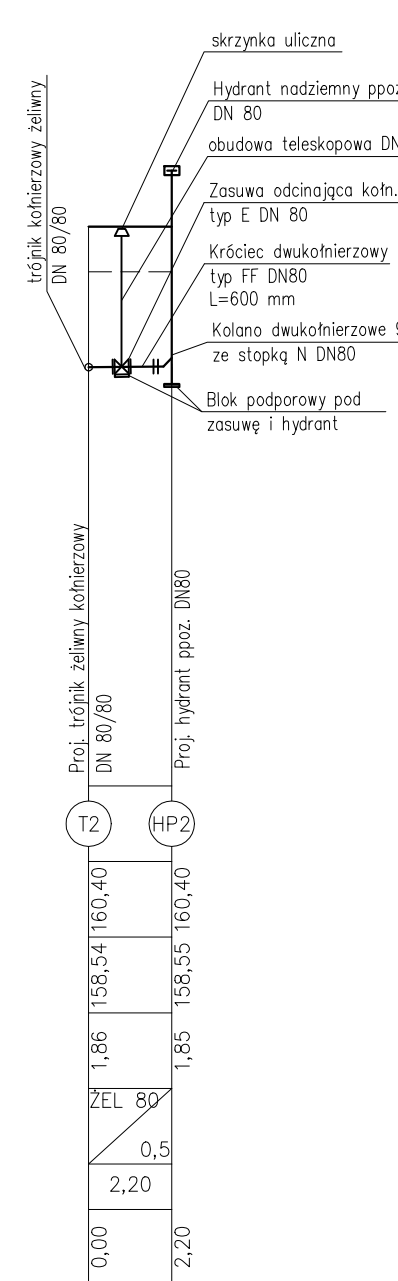

SKALA 1:100/200

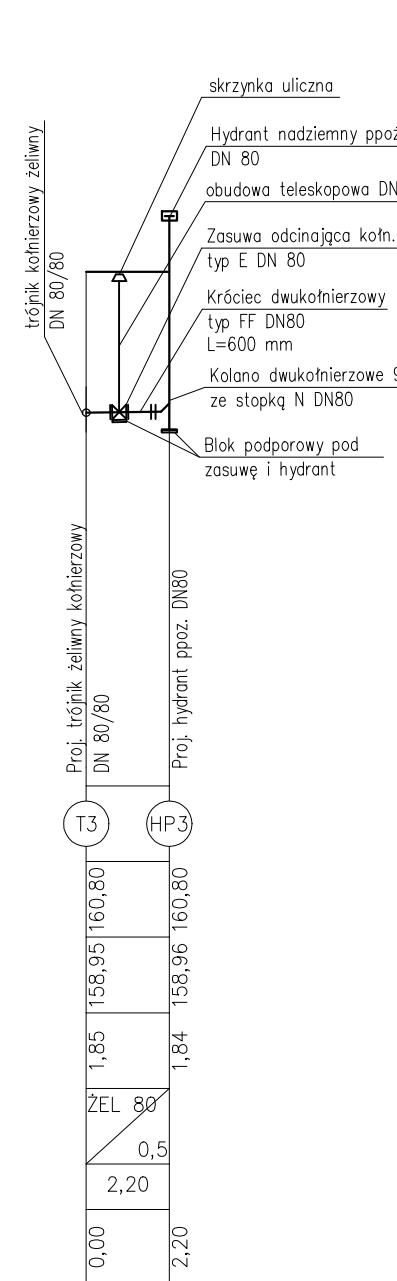

SKALA 1:100/200

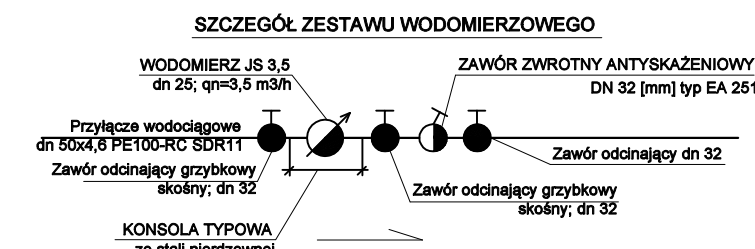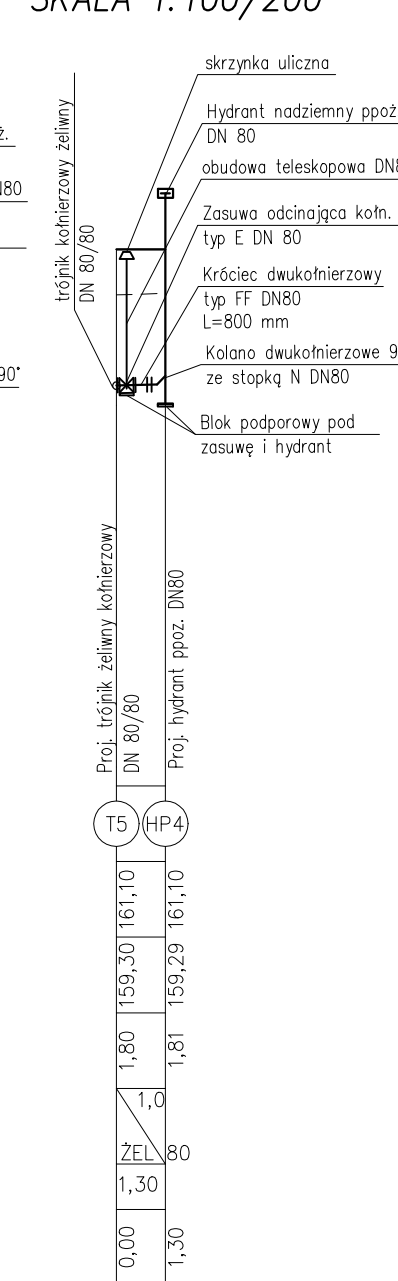

|                                          |                                                                |          |           |
|------------------------------------------|----------------------------------------------------------------|----------|-----------|
| TYTUŁ RYSUNKU:                           | PROFIL PODŁUŻNY SIECI I PRZYŁĄCZA WODOCIĄGOWEGO                |          |           |
| OBIEKT:                                  | BUDYNEK ŚWIEŁICY WEJSKIEJ                                      |          |           |
| INWESTOR:                                | GMINA NIEDŹWIADA                                               |          |           |
| LOKALIZACJA:                             | Dz. Nr 1645, 1627<br>GMINA NIEDŹWIADA<br>OBRĘB 11 – PAŁECZNICA |          |           |
| PROJEKTANT<br>INSTALACJE<br>SANITARNE:   | mgr inż. Jarosław Mysiak<br>upr. bud. nr LUB/0055/PBS/17       | PODPIS:  |           |
| SPRAWDZAJĄCY<br>INSTALACJE<br>SANITARNE: | mgr inż. Patrycja Mysiak<br>upr. bud. nr LUB/0053/PBS/18       | PODPIS:  |           |
| DATA:                                    | 24.03.2023                                                     | SKALA:   | 1:100/500 |
|                                          |                                                                | NR RYS.: | S-2       |