




ELEWACJA POŁUDNIOWA

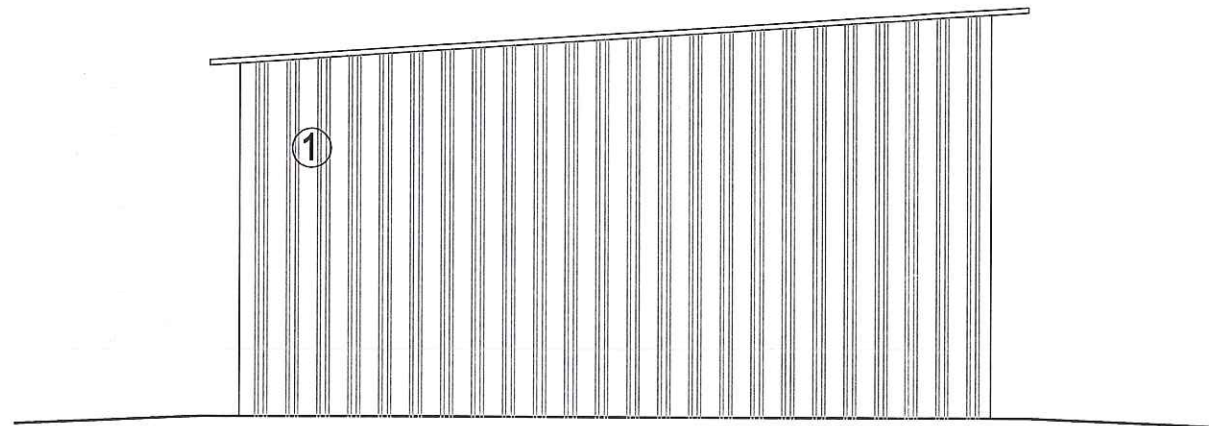


ELEWACJA WSCHODNIA

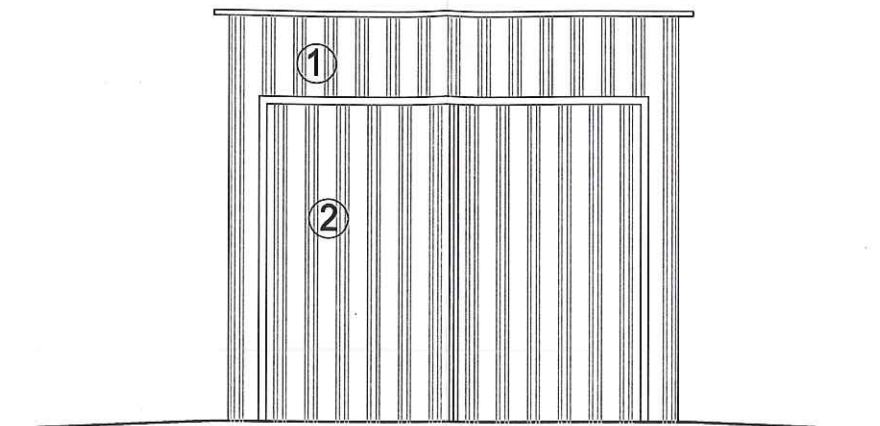

ELEWACJA PÓŁNOCNA

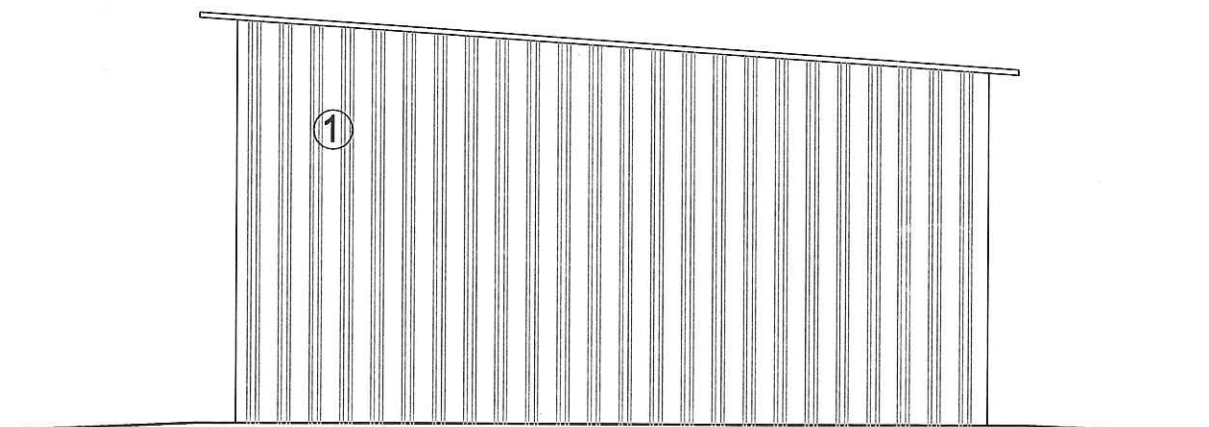

ELEWACJA ZACHODNIA

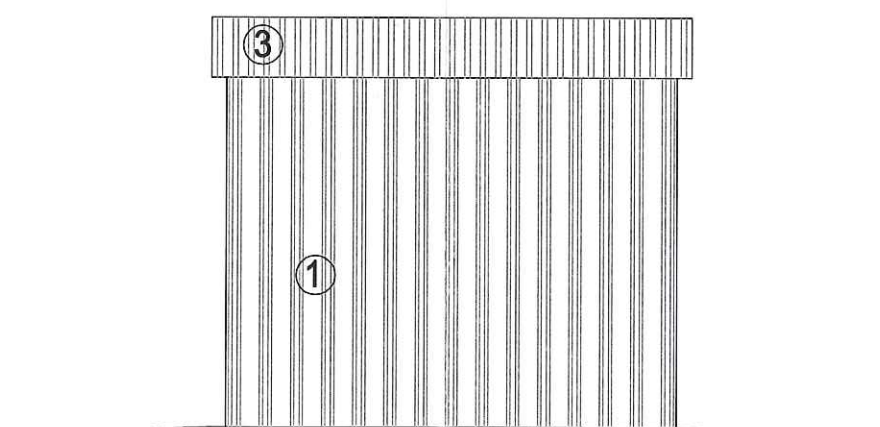

- ① Okładzina ścian - blacha trapezowa powlekana - kolor: drewnopodobna
- ② Brama wjazdowa - blacha trapezowa powlekana - kolor: drewnopodobna
- ③ Pokrycie dachowe - blacha trapezowa powlekana - kolor: drewnopodobna

Temat: Projekt budowy budynku garażowego		
Inwestor: Gmina Jodłowa, Jodłowa 1A, 39-225 Jodłowa		
Lokalizacja: Jodłowa, dz. nr ewid. 1578/2, obr. 0004 Jodłowa, gm. Jodłowa		
Przedmiot Rysunku: Elewacje		
Opracował:	mgr inż. Piotr Madura	
Skala: 1:50	Data: 06 listopad 2025	Nr rysunku: A-2.0