


Teren wg projektu zagospodarowania

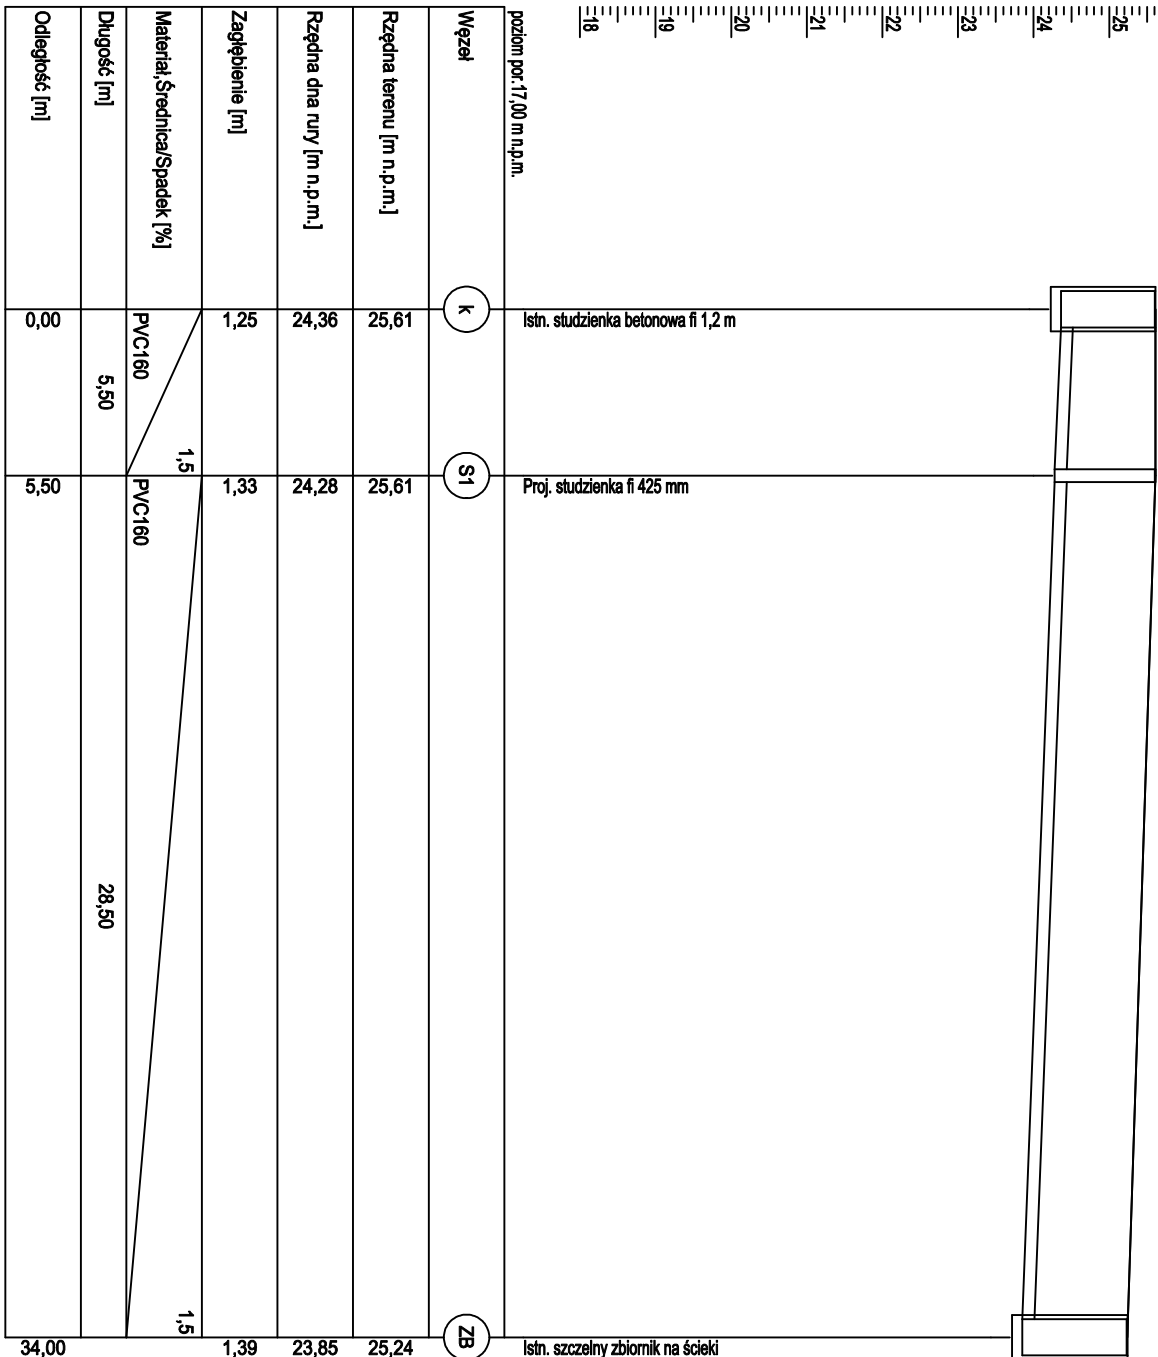

poziom por: 17,00 m n.p.m.

Węzeł	K	S1	ZB
Rzędna terenu [m n.p.m.]	25,61	25,61	25,24
Rzędna dna rury [m n.p.m.]	24,36	24,28	23,85
Zagłębienie [m]	1,25	1,33	1,39
Materiał, Średnica/Spadek [%]	PVC160	PVC160	1,5
Długość [m]	5,50	28,50	
Odległość [m]	0,00	5,50	34,00

Dekametr

Skala Y: 1:100

Skala X: 1:250



UWAGA: Przyłącze kanalizacji sanitarnej wykonać zgodnie z warunkami technicznymi i obowiązującymi normami.

PROFIL PODŁUŻNY ZEWNĘTRZNEJ KANALIZACJI SANITARNEJ			SKALA 1:100/250	DATA: 02.07.2026r.	RYS. NR: SZ-02
			BRANŻA: SANIT.		
INWESTOR:	Powiat Grudziądzki, ul. Motornyska 1, 86-300 Grudziądz				
OBIEKT	Budowa budynku usług publicznych – magazyn obrony cywilnej i ochrony ludności				
ADRES:	dz. nr 67/6, 68/2, obr. 0156, ul. Poderewskiego, gm. M. Grudziądz				
PROJEKTANT:	inż. Halina Mosszkowska nr ew. uprawnień: BA-IV/8346/19/TO/90 specjalność: instalacje sanitarne wod.-kan. i c.o.				
OPRACOWAŁ:	inż. Jacek Wojtakowski				