


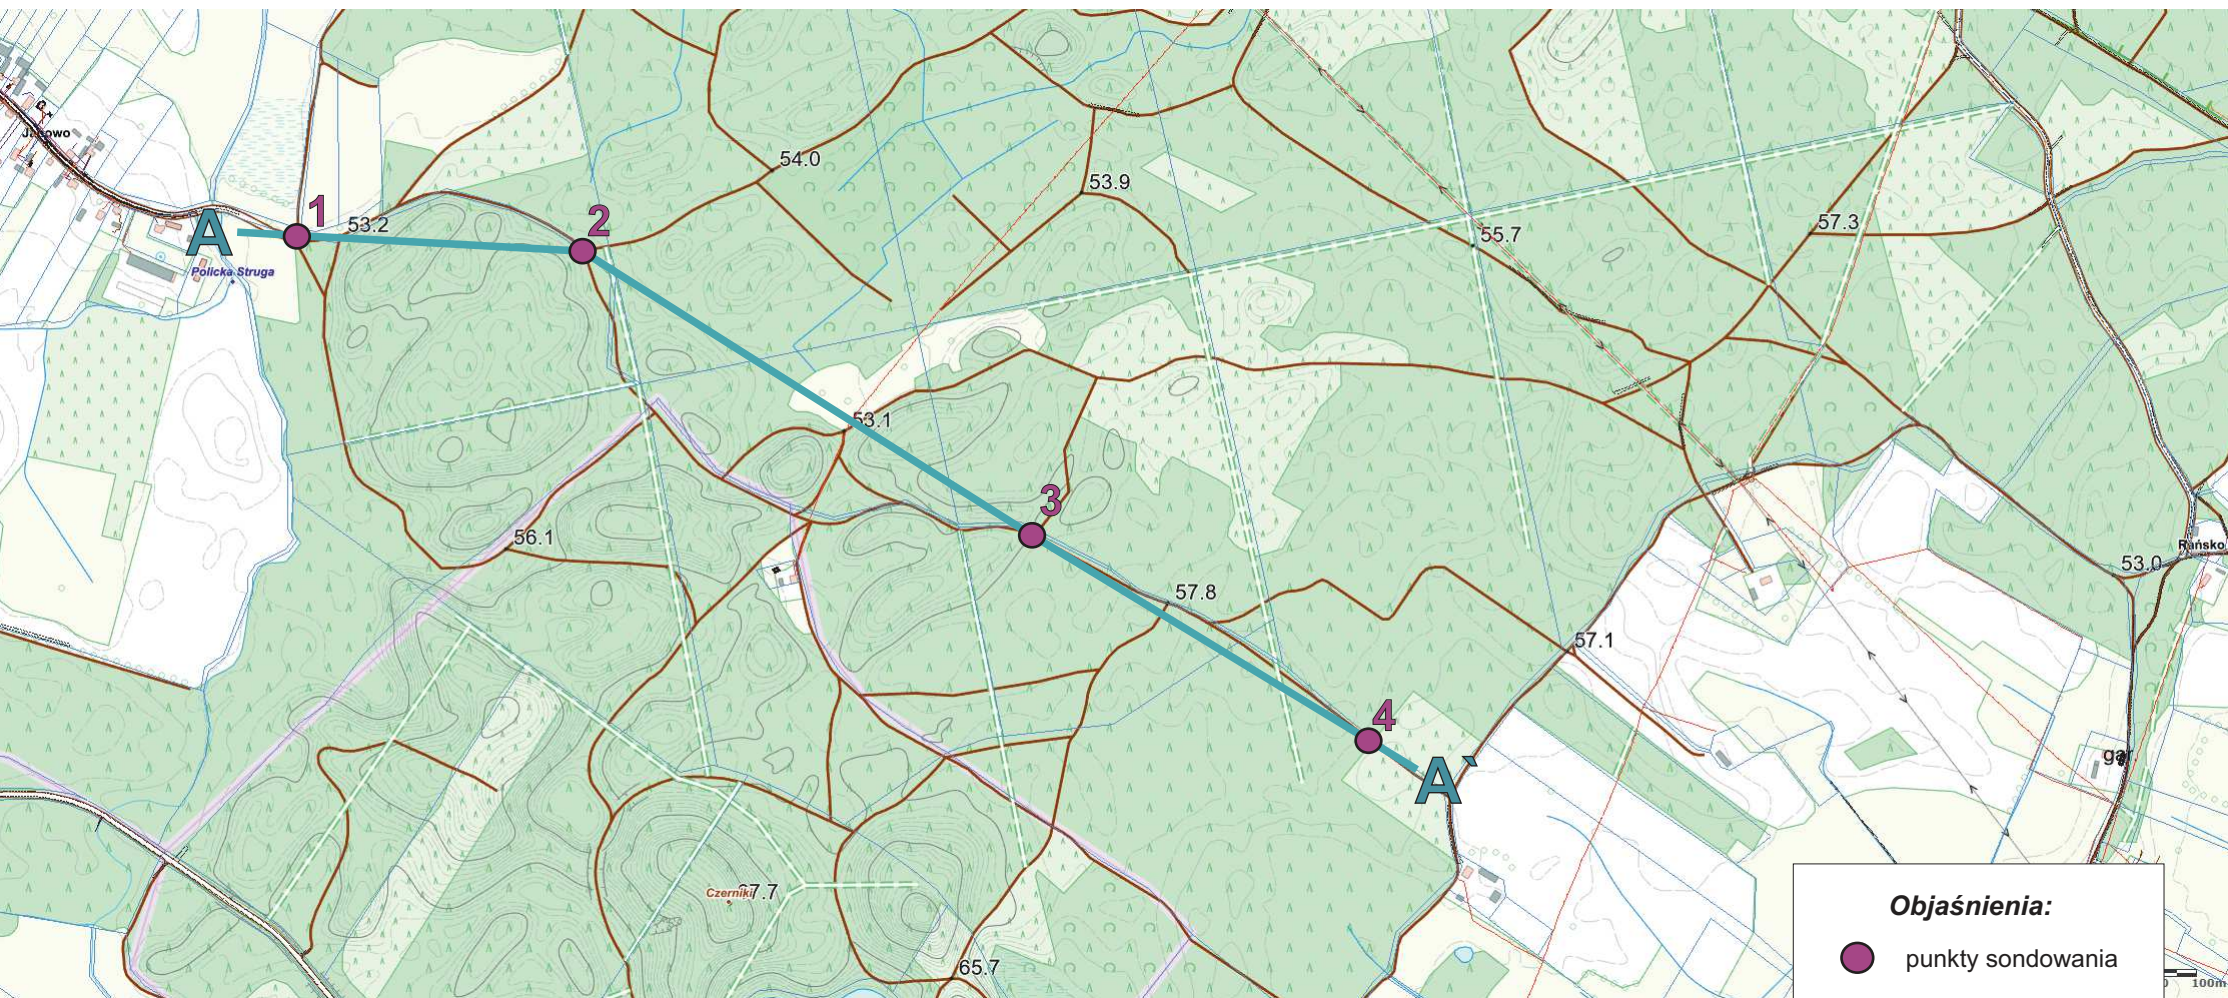

Objaśnienia:

- punkty sondowania
- linia przekroju

Nazwa obiektu	Janowo-Rańsko - droga				
Rodzaj dokumentacji	Opinia geotechniczna				
Treść	Mapa dokumentacyjna				
	Opracowanie	podpis		skala	nr załącznika
	Agnieszka Gontaszewska-Piekarz	data	30/12/2025	1:10000	2.