



PRZEKRÓJ POPRZECZNY A-A

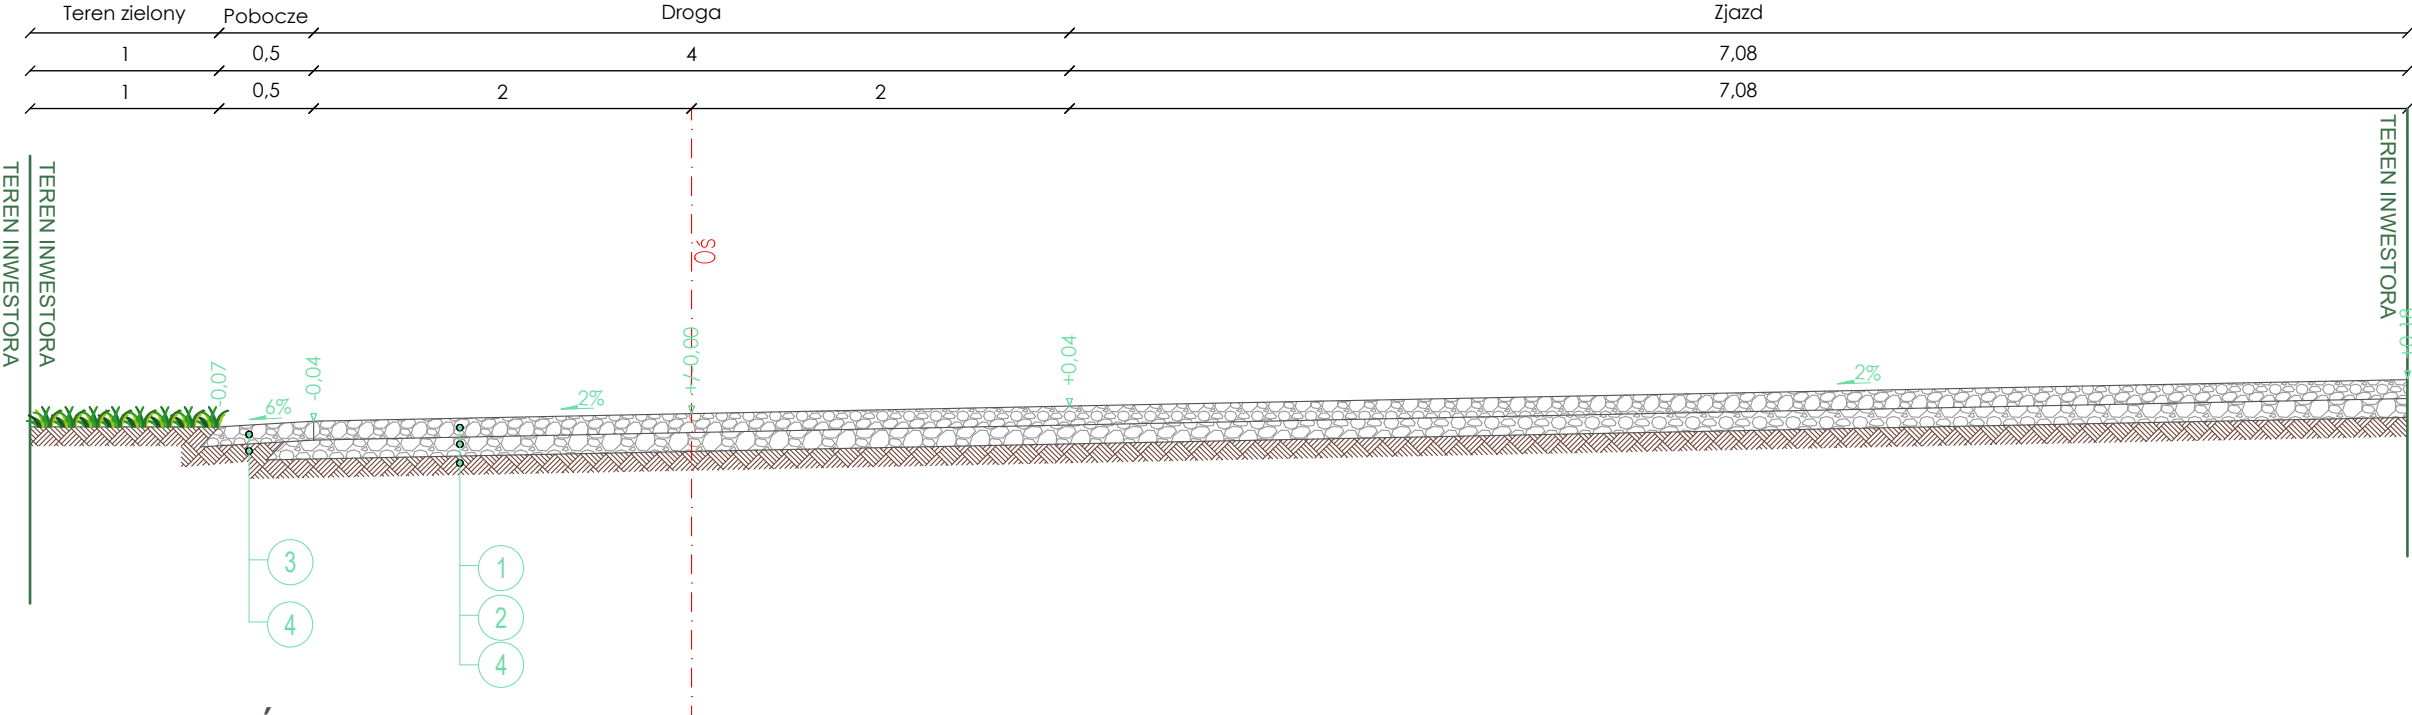

PRZEKRÓJ POPRZECZNY B-B

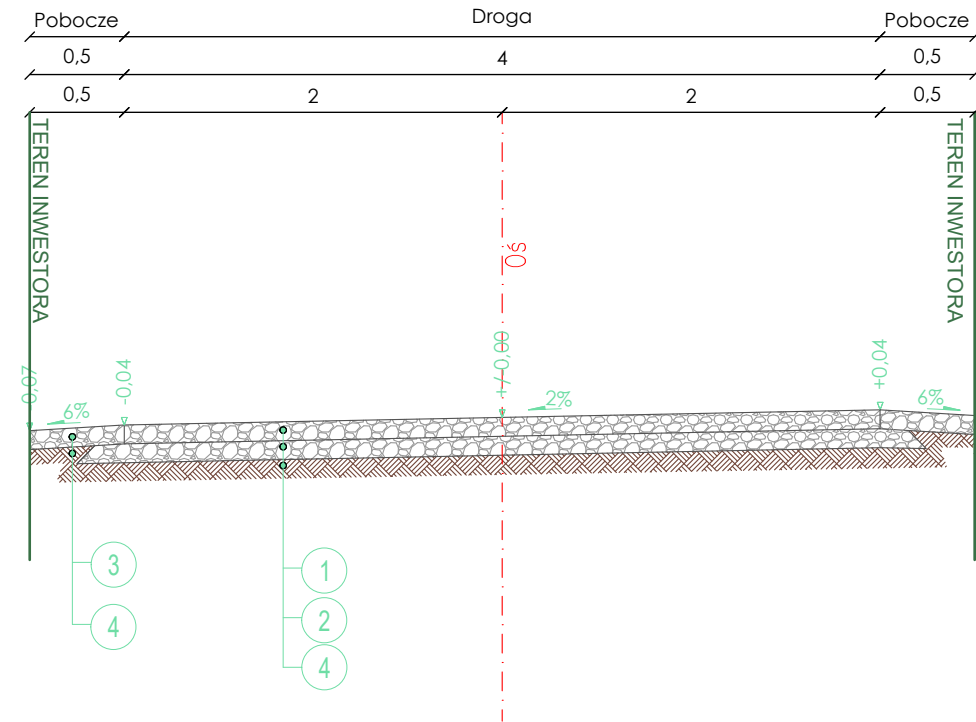

OPIS KONSTRUKCJI

- Nawierzchnia z kruszywa łamanego stabilizowanego mechanicznie (0–31,5mm), grubość warstwy 10cm wraz zamiatawaniem i zagęszczeniem warstwy grysowem bazaltowym (0–4mm)
- Podbudowa z kruszywa łamanego stabilizowanego mechanicznie (0–31,5mm), grubość warstwy 10cm
- Pobocze z kruszywa łamanego stabilizowanego mechanicznie (0–31,5mm), grubość warstwy 10cm wraz zamiatawaniem i zagęszczeniem warstwy grysowej granitowej (0–4mm)
- Grunt rodzimy lub nasypowy doprowadzony do  $I_s \geq 1,00$

|   |   |                                     |                 |
|---|---|-------------------------------------|-----------------|
| PROJEKT:<br><i>Przebudowa drogi gminnej nr 004410F relacji Rańsko- Janowo</i>   |   |                                     |                 |
| STADIUM:<br><b>PROJEKT BUDOWLANY</b>   |   |                                     |                 |
| ZAMAWIAJĄCY:<br><b>Gmina Pszczew ul. Rynek 13<br/>66-330 Pszczew</b>   |   |                                     |                 |
| RYSUNEK:<br><b>PRZEKROJE NORMALNE</b>   |   |                                     |                 |
| JEDNOSTKA PROJEKTOWA:<br><div></div> <div><b>PRACOWNIA PROJEKTOWA</b><br/>ul. Bohaterów Westerplatte 11, pok. 334<br/>65-034 Zielona Góra<br/>tel. 607-395-002<br/>NIP 925-184-53-43 REGON 080-521-768<br/>biuro@m-trakt.pl</div> |   |                                     |                 |
| PROJEKTOWAŁ<br>mgr inż. Mateusz Mokwiński   | NR UPRAWNIENI:<br>UPRAWNIENIA BUDOWLANE do projektowania bez ograniczeń w specjalności drogowej<br><b>LBS/0012/P00D/10</b>                                  |                                     | PODPIS:         |
| SPRAWDZIŁ<br>mgr inż. Jacek Walencki   | NR UPRAWNIENI:<br>UPRAWNIENIA BUDOWLANE do projektowania i kierowania robotami budowlanymi bez ograniczeń w specjalności drogowej<br><b>LBS/012/PWB0/19</b> |                                     | PODPIS:         |
| <b>ASYSTENT:</b><br>Dawid Adamczyk   |   | PODPIS:                             |                 |
| BRANŻA:<br>DROGOWA   | ELEMENT:<br>PROJEKT BUDOWLANY   | DATA:<br>01/2026<br>SKALA:<br>1:500 | NR RYS.:<br>3.1 |
| PROJEKT CHRONIONY PRAWEM AUTORSKIM, ZMIANY SĄ MOŻLIWE TYLKO ZA ZGODĄ AUTORA, KOPIOWANIE I NAŚLADOWICTWO ZABRONIONE   |   |                                     |                 |