A3

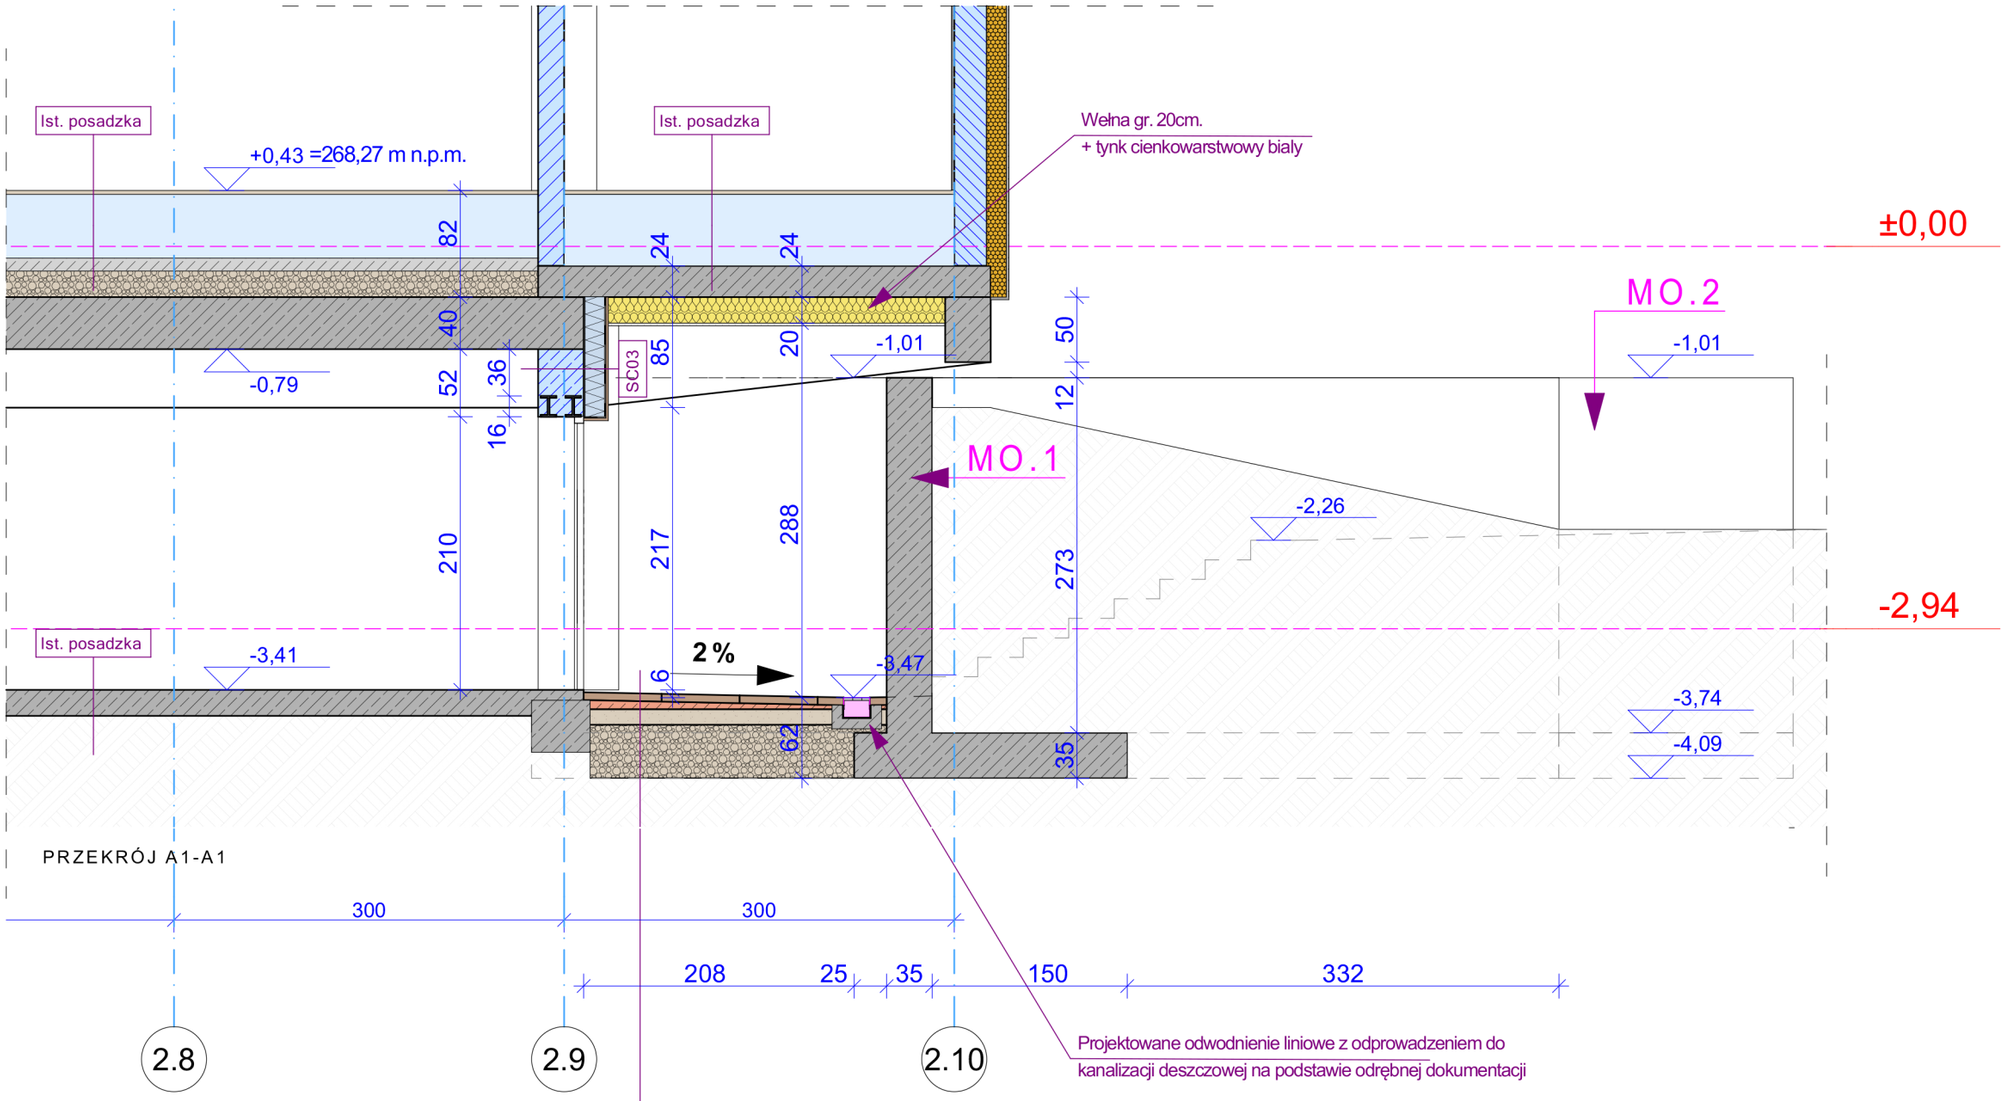

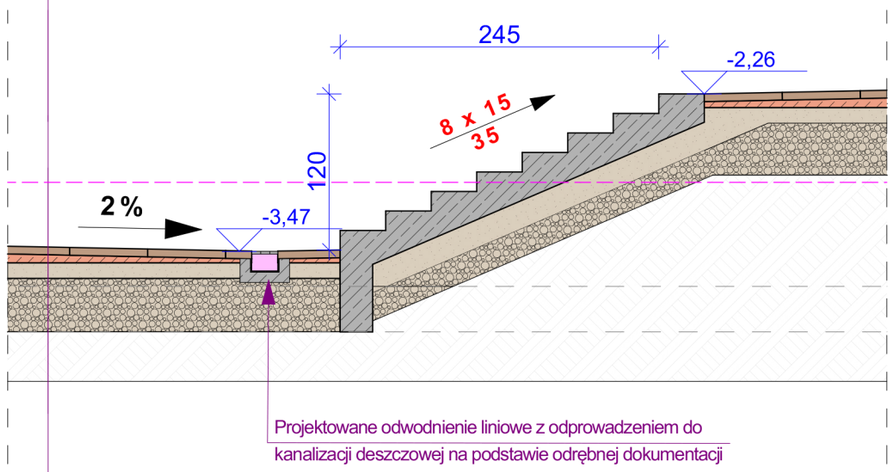

-Płyty chodnikowe 60x60x6
-Podsypka cementowo-piaskowa, gr. 3cm
-Warstwa mrozoodporna z mieszanki lub gruntu stabilizowanego spoiwem hydraulicznym $C_{3/4}$, gr. 12cm
-Warstwa ulepszonego podłoża z gruntu niewysadzinowego CBR> 20%, gr. 40cm

PRZEKRÓJ A1 PRZEZ SCHODY

Zestawienie pomieszczeń		
Piwnica		
Nr	**Nazwa pomieszczenia**	**Pow. m²**
0.5.0.8	Korytarz	11,87
0.5.0.9	Wiatrołap	13,66
		25,53

ŚCIANY ZEWNĘTRZNE	
SC03- ściana istniejąca fundamentowa	
Warstwa wykończeniowa - tynk cienkowarstwowy mozaikowy/ płytki klinkierowe	2cm
Wełna kamienna wodoodporna	15cm
Istniejąca ściana fundamentowa	35cm

ŚCIANY WEWNĘTRZNE	
SW10- ściana wewnętrzna	
2x Pyta G-K	1,25 cm
Folia izolacyjna	
Stelaż stalowy ocynkowany wypełniony wełną mineralną	10cm
Folia izolacyjna	
2x Pyta G-K	1,25 cm

BIURO PROJEKTÓW	APA ARCHES SP. Z O.O. SP.K. UL. JAWORNICKA 8/229, 60-161 POZNAŃ tel.792 621 345		
INWESTOR	Miejski Zarząd Budynków Mieszkalnych Ul. Filaretów 31, 43-100, Tychy		
NAZWA I ADRES INWESTYCJI	Nadbudowa, przebudowa, rozbudowa budynku ze zmianą sposobu użytkowania wraz z niezbędną infrastrukturą techniczną ETAP 1- Wejście do schronu Adres obiektu budowlanego: Al. Jana Pawła II 38-40, ul. Orzeszkowej 15, Tychy działka o numerze ewidencyjnym: 1522/83 (247701_1.0006.AR_3.1522/83)		
FAZA PROJEKTU	PROJEKT TECHNICZNY		
TEMAT RYSUNKU	PRZEKRÓJ A1-A1		
SKALA	1:50	NR RYSUNKU	A-PT02
DATA	29.11.2024		
GŁÓWNY PROJEKTANT	**mgr inż. arch. Jarosław Dzierżyński** Uprawnienia budowlane do projektowania bez ograniczeń w specjalności architektonicznej - nr ewid. upr. 7131/88/P/2000		
SPRAWDZAJĄCY	**mgr inż. arch. Krzystof Grętkiewicz** Uprawnienia budowlane do projektowania bez ograniczeń w specjalności architektonicznej - nr ewid. 7131/35/P/2003		

ROZPOWSZECHNIANIE I REPRODUKCJA TEGO DOKUMENTU, I WYKORZYSTYWANIE NIEZGODNIE Z UMOWĄ I PRZEZ OSOBY NIEUPRAWNIONE JEST ZABRONIONE, BEZ AUTORYZOWANEJ ZGODY PROJEKTANTA. WSZYSTKIE PRAWA DO TEGO DOKUMENTU SĄ ZASTRZEŻONE.