RZUT WEJŚCIA DO SCHRONU

SKALA 1:75

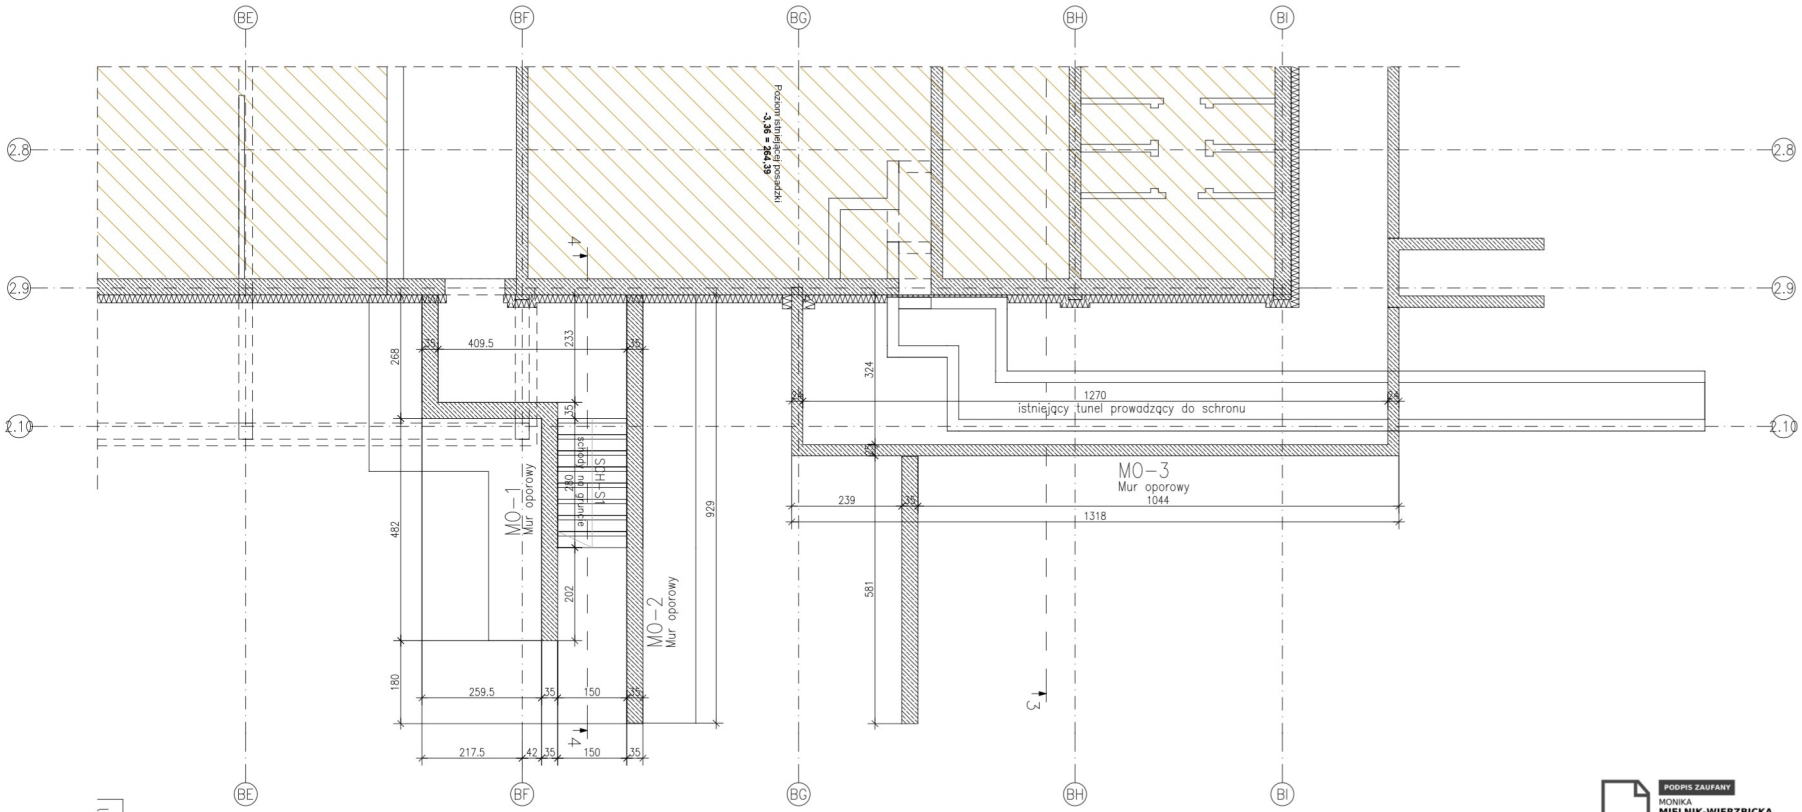

klasa ekspozycji (wg EC2) XC2,
maksymalny stosunek w/c=0,60
minimalna zawartość cementu 280kg/m3

BETON C25/30, wodoszczelność W8
OTULINA:
- SPÓD FUNDAMENTÓW 5cm
- WIERZCH FUNDAMENTÓW 3cm

STAL ZBROJENIOWA A-IIIN (RB500W)

Poziom posadowienia (pp) fundamentów:

projektowana rzędna ±0,00 = 267,84m n.p.m

pp.=-1,57m rzędna fund. istniejących 266,27m n.p.m
pp.=-3,89m rzędna fund. istn. piwnicy 263,95m n.p.m
pp. nieopisany = pp. fund. istniejących

JEDNOSTKA PROJEKTOWA	APA ARCHES SP. Z O.O. SP. K. UL. JAWORNICKA 8/229, 60-161 POZNAŃ tel. +48 792 621 343

Nazwa i adres obiektu budowlanego

NADBUDOWA, PRZEBUDOWA, ROZBUDOWA BUDYNKU ZE ZMIANĄ SPOSOBU UŻYTKOWANIA WRAZ Z NIEZBĘDNĄ INFRASTRUKTURĄ

Województwo: ŚLĄSKIE; Powiat: MIASTO TYCHY
Jednostka ewidencyjna (identyfikator): TYCHY (247701_1)
Obręb (identyfikator): PAPROCANY (247701_1.0006)
Numer arkusza: 3; Działka o numerze ewidencyjnym: 152/83 (247701_1.0006.AR_3.152/83)
Al. Jana Pawła II 38-40, ul. Elizy Orzeszkowej 15, Tychy

Stadium dokumentacji

PROJEKT TECHNICZNY

Tytuł rysunku

RZUT WEJŚCIA DO SCHRONU

Imię i nazwisko projektanta	Specjalność i numer uprawnień	Podpis
Branża: KONSTRUKCJA PROJEKTANT mgr inż. Anna Siepak	Uprawnienia budowlane do projektowania bez ograniczeń w specjalności konstrukcyjno-budowlanej nr upr. WKP/0076/POOK/15	podpisano kwalifikowanym podpisem elektronicznym Data: 2025.12.22 22:02:25 +01'00'
Branża: KONSTRUKCJA PROJEKTANT SPRAWDZAJĄCY mgr inż. Monika Mielnik-Wierzbicka	Uprawnienia budowlane do projektowania bez ograniczeń w specjalności konstrukcyjno-budowlanej nr upr. 12/P/99	

Branża	Data sporządzenia rysunku	Skala	Nr rysunku
KONSTRUKCJA	03.2025	1:75	K-S1-02

PODPIS ZAUFANY
MONIKA
MIELNIK-WIERZBICKA
22.12.2025 22:02:25 GMT+1
Dokument podpisany elektronicznie podpisem zaufanym

ROZPOWSZECHNIANIE I REPRODUKOWANIE TEGO DOKUMENTU I WYKORZYSTYWANIE NIEZGODNIE Z UMOWĄ I PRZEZ OSOBY NIEUPRAWNIONE JEST ZABRONIONE BEZ AUTORYZOWANEJ ZGODY PROJEKTANTA. WSZYSTKIE PRAWA DO TEGO DOKUMENTU ZASTRZEŻONE.