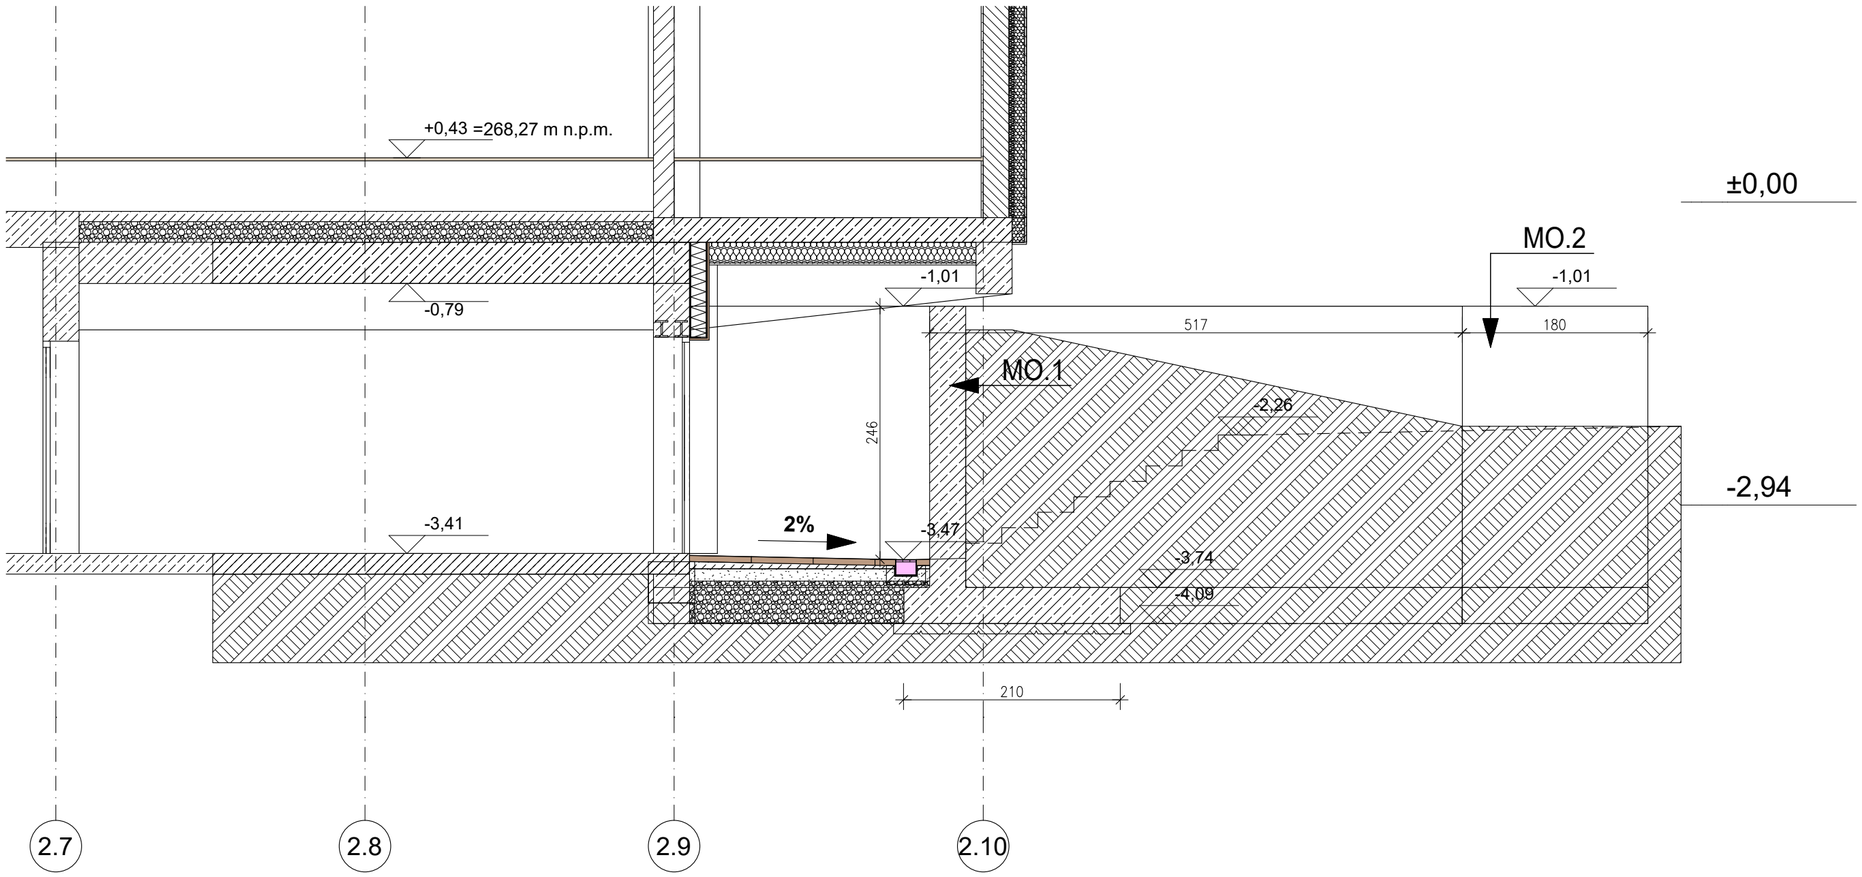

Przekrój 4–4

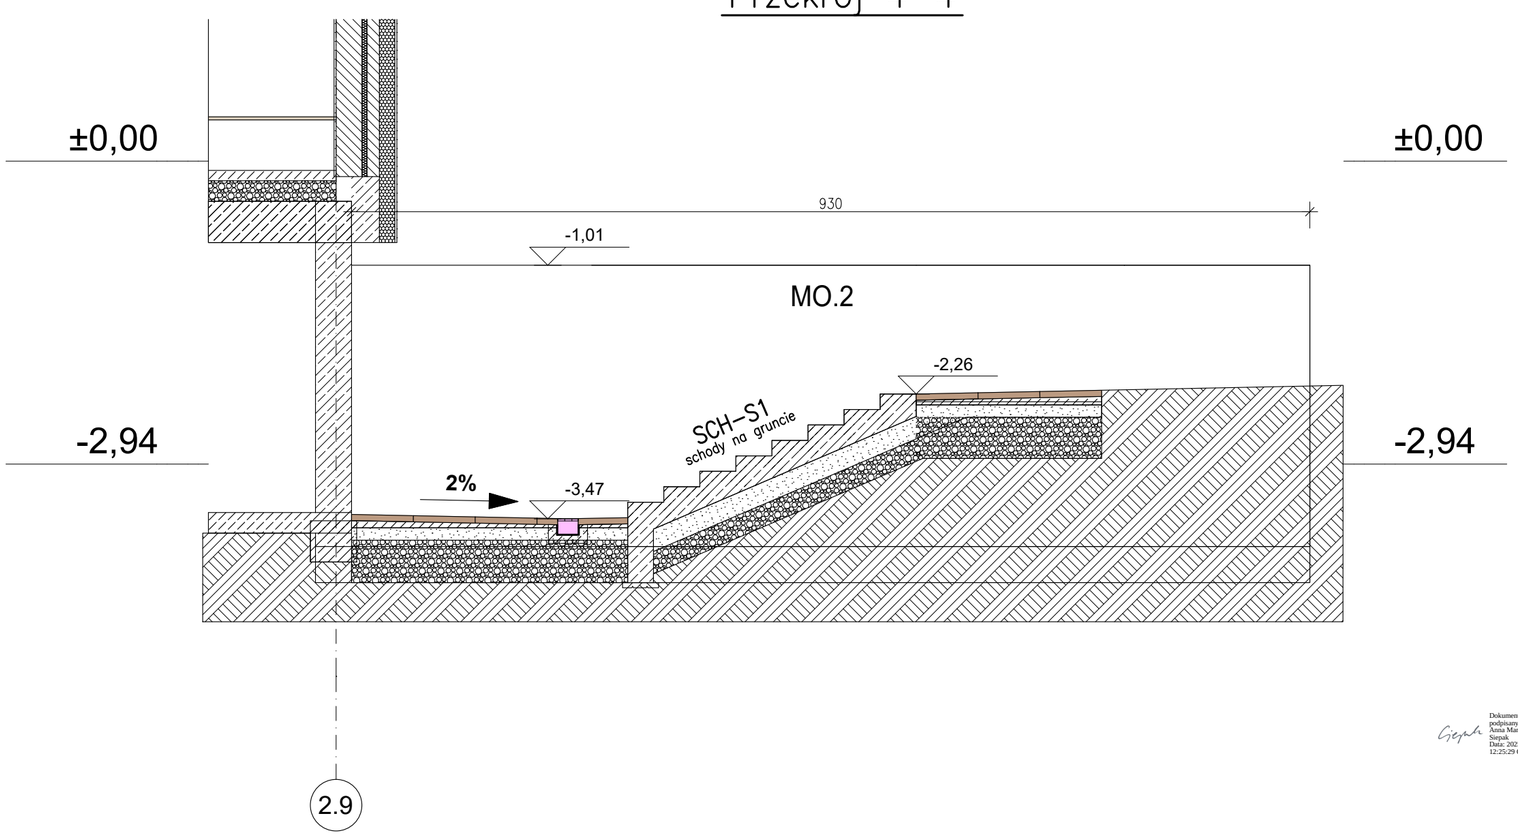

klasa ekspozycji (wg EC2) XC2,
maksymalny stosunek w/c=0,60
minimalna zawartość cementu 280kg/m3

BETON C25/30, wodoszczelność W8
OTULINA:
- SPÓD FUNDAMENTÓW 5cm
- WIERZCH FUNDAMENTÓW 3cm
- ŚCIANA 3cm

STAL ZBROJENIOWA A–IIIN (RB500W)

Poziom posadowienia (pp) fundamentów:

projektowana rzędna ±0,00 = 267,84m n.p.m

pp.=–4,09m fund. muru oporowego 263,75m n.p.m

Dokument podpisany przez Anna Maria Siepak
Data: 2025.12.22 12:25:29 CET

JEDNOSTKA PROJEKTOWA	APA ARCHES SP. Z O.O. SP. K. UL. JAWORNICKA 8/229, 60-161 POZNAŃ tel. +48 792 621 343

Nazwa i adres obiektu budowlanego

NADBUDOWA, PRZEBUDOWA, ROZBUDOWA BUDYNKU ZE ZMIANĄ SPOSOBU UŻYTKOWANIA WRAZ Z NIEZBĘDNĄ INFRASTRUKTURĄ

Województwo: ŚLĄSKIE; Powiat: MIASTO TYCHY
Jednostka ewidencyjna (identyfikator): TYCHY (247701_1)
Obręb (identyfikator): PAPROCANY (247701_1.0006)
Numer arkusza: 3; Działka o numerze ewidencyjnym: 1522/83 (247701_1.0006.AR_3.1522/83)
Al. Jana Pawła II 38-40, ul. Elizy Orzeszkowej 15, Tychy

Stadium dokumentacji

PROJEKT WYKONAWCZY

Tytuł rysunku

PRZEKRÓJ 4-4 PRZEZ WEJŚCIE DO SCHRONU

Imię i nazwisko projektanta	Specjalność i numer uprawnień	Podpis
Branża: Konstrukcja PROJEKTANT mgr inż. Anna Siepak	Uprawnienia budowlane do projektowania bez ograniczeń w specjalności konstrukcyjno-budowlanej nr upr. WKP/0076/POOK/15	
Branża: Konstrukcja PROJEKTANT SPRAWDZAJĄCY mgr inż. Monika Mielnik-Wierzbicka	Uprawnienia budowlane do projektowania bez ograniczeń w specjalności konstrukcyjno-budowlanej nr upr. 12/P/99	

Branża	Data sporządzenia rysunku	Skala	Nr rysunku
KONSTRUKCJA	**03.2025**	**1:50**	**K-S1-04**

ROZPOWSZECHNIANIE I REPRODUKCJA TEGO DOKUMENTU I WYKORZYSTYWANIE NIEZGODNIE Z UMOWĄ I PRZEZ OSOBY NIEUPRAWNIONE JEST ZABRONIONE BEZ AUTORYZOWANEJ ZGODY PROJEKTANTA. WSZYSTKIE PRAWA DO TEGO DOKUMENTU SĄ ZASTRZEŻONE.