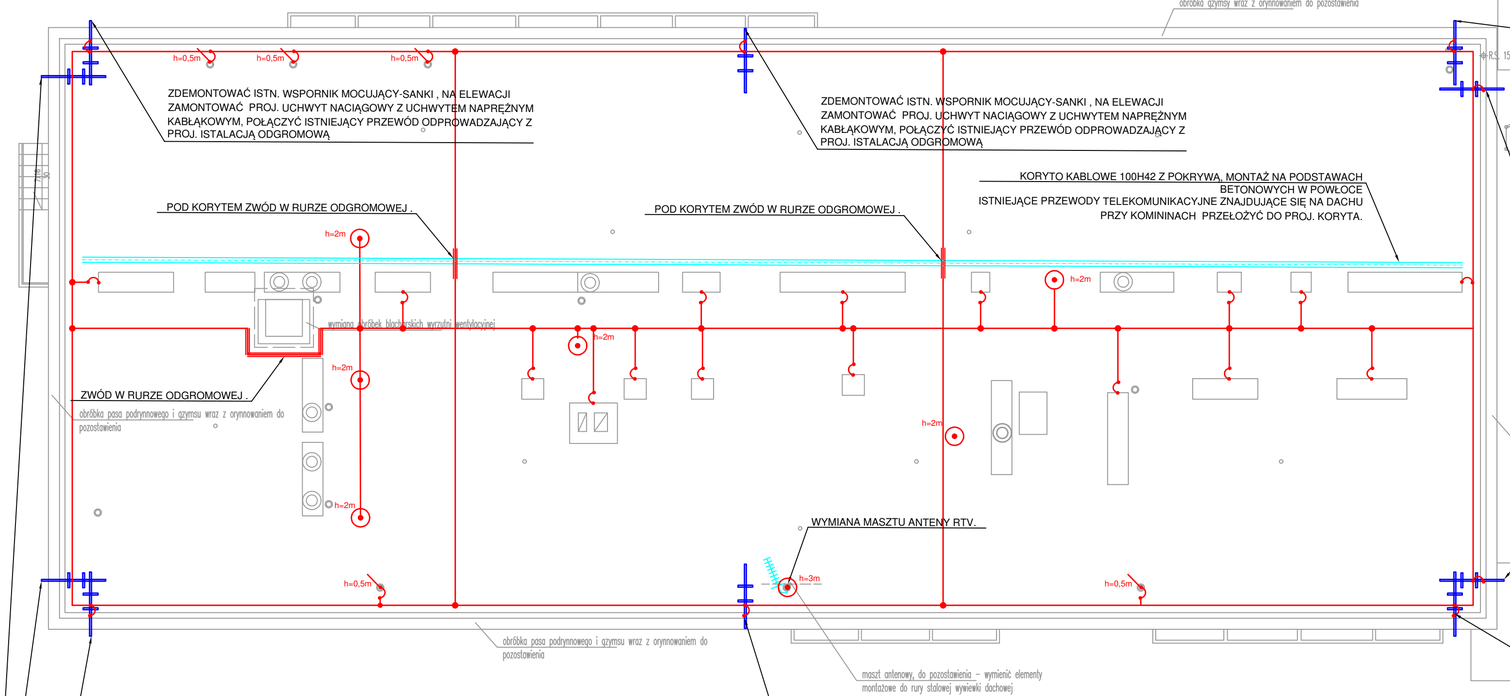

LEGENDA:

- DRUT FeZn Ø8mm MOCOWANY NA BETONOWYCH WSPORNIKACH KLEJONYCH
- POŁĄCZENIE SKRĘCANE UCHWYT KRZYŻOWY
- h=2m — MASZT ODGROMOWY NA PODSTAWIE BETONOWEJ O WYSOKOŚCI H=2M
- h=3m — MASZT ODGROMOWY NA PODSTAWIE BETONOWEJ O WYSOKOŚCI H=3M
- PODŁĄCZENIE INSTALACJI ODGROMOWEJ DO OBRÓBKI METALOWEJ (MIN GR. BLACHY 0.5MM)
- h=0,5m — MASZ ODGROMOWY Z DRUTY FEZN8mm MOCOWANY DO WYWIEWEK H=0,5 PONAD WYWIEWKĘ
- ISTN. ANTENA RTV. WYMIENIĆ MASZT ZGODNIE ZE SZCZEGÓŁEM
- ISTN. WSPORNIKI SANKI PRZEWODÓW PRZEWÓD ODPROWADZAJĄCY NAPRĘŻANYCH - DO DEMONTAŻU
- KORYTO KABLOWE METALOWE 100H42 Z POKRYWĄ MOCOWANE NA BETONOWYCH WSPORNIKACH KLEJONYCH

– Kominki wentylacyjne kanalizacji sanitarnej – wymiana – montaż systemowych wywietrzaków dachowych 160/110 PCV

– wentylatory dachowe do pozostawienia

Uwagi:

1.Wszystkie prace wykonać zgodnie z obowiązującymi przepisami, normami i zasadami BHP.
2.Wszystkie urządzenia dachowe z materiałów izolacyjnych lub przewodzących, które zawierają wyposażenie elektryczne i/lub służące przetwarzaniu informacji powinny znajdować się w przestrzeni ochronnej układu zwodów.
3.Wysokość i rozmieszczenie masztów odgromowych należy skorygować po wykonaniu pomiarów dokonanych bezpośrednio na budowie gdzie zostały zamontowane urządzenia, które będą chroniane przez maszty odgromowe.
4.Zwody poziome i przewody odprowadzające w budynku wykonać drutem Ø 8mm.
5.Wszystkie połączenia wykonać jako skręcane stosując odpowiednie zaciski.
7.Wszystkie połączenia muszą mieć zachowaną ciągłość galwaniczną.
8.Zaciski i złączki winny posiadać atest zgodnie obowiązującymi normami.
9. Istniejące zwody poziome należy zdemontować

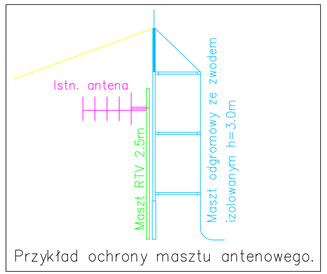

Przykład ochrony masztu antenowego.

JEDNOSTKA PROJEKTOWA
eN STUDIO Marcin Tur
ul. Wesoła 7/28 15-307 Białystok
tel. 510 712 071 e-mail: marcin-tur@wp.pl

RZUT DACHU – INSTALACJA ODGROMOWA

NAZWA OBIEKTU
REMONT DACHU BUDYNKU SZKOŁY PODSTAWOWEJ W GRÓDKU

ADRES OBIEKTU
16-040 GRÓDEK, ul. A. i G. Chodkiewiczów 18,
woj. podlaskie,
Dz. nr 286/2, obręb – 0008 GRÓDEK

STADIUM
PROJEKT TECHNICZNY/WYKONAWCZY

DATA	SKALA	NUMER RYSUNKU
30-04-2026	1:100	E-1

PROJEKTANT		NR UPRAW.	PODPIS
elektryka	mgr inż. MAREK PROKOPIUK	PDL/0068/PBE/18	