

blacha gr. min. 0,5mm, ocynkowana, powlekana
łączona na rąbek stojący

mata separacyjna odprowadzająca kondensat
polipropylenowa gr. 8mm

plyta OSB wodoodporna gr. 22mm

istniejąca czapka betonowa

kratki wentylacyjne z blachy stalowej
ocynkowanej powlekanej lub nierdzewnej
na wylotach kanałów wentylacyjnych

obróbka blacharska
blacha gr. min. 0,5mm, ocynkowana, powlekana
mocowana mechanicznie

obróbka z papy wierzchniego krycia


obróbka z papy podkładowej

grunt systemowy

klin styropianowy laminowany papą 10x10 cm

istniejące podłoże z papy

Papa wierzchniego krycia zgrzewalna SBS
Papa podkładowa samoprzylepna
Styropian EPS 100 0036 100
Klej poliuretanowy
preparat gruntujący
Stare warstwy dachowe: papa
Istniejąca konstrukcja dachu

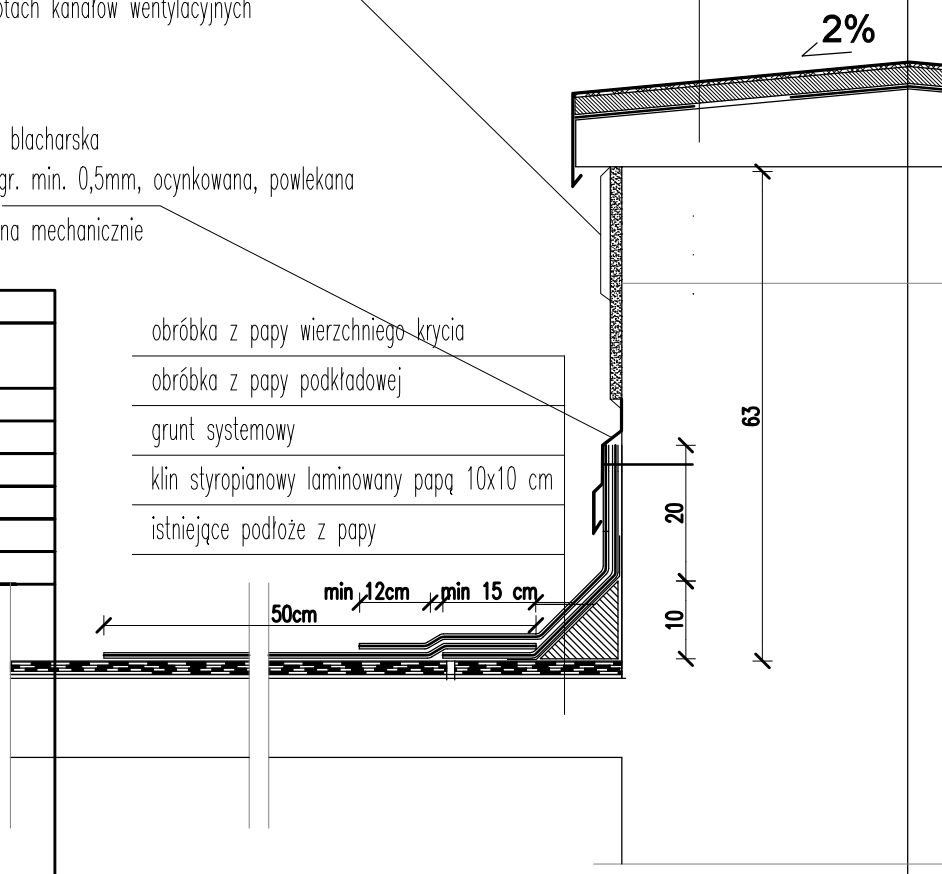

JEDNOSTKA PROJEKTOWA

eN STUDIO Marcin Tur

ul. Wesota 7/28 15-307 Białystok

tel. 510 712 071

e-mail: marcin-tur@wp.pl

Detal B – obróbka kominów

NAZWA OBIEKTU

TERMOMODERNIZACJA DACHU BUDYNKU SZKOŁY PODSTAWOWEJ W GRÓDKU

ADRES OBIEKTU

16-040 GRÓDEK, ul. A. i G. Chodkiewiczów 18,
woj. podlaskie,
Dz. nr 286/2, obręb – 0008 GRÓDEK

STADIUM

PROJEKT TECHNICZNY/WYKONAWCZY

DATA

30-04-2026

SKALA

1:10

NUMER RYSUNKU

A3

PROJEKTANT

architektura

dr inż. arch.

MARCIN TUR

NR UPRAW. PODPIS

35/PDOKK

/2015