

Mapa zasadnicza
Skala 1:500

Województwo: Podlaskie


Powiat: Białostocki

Jednostka ewidencyjna: GRÓDEK

Identyfikator jednostki: 200204_2

Obręb: Gródek

Numer obrębu: 0008

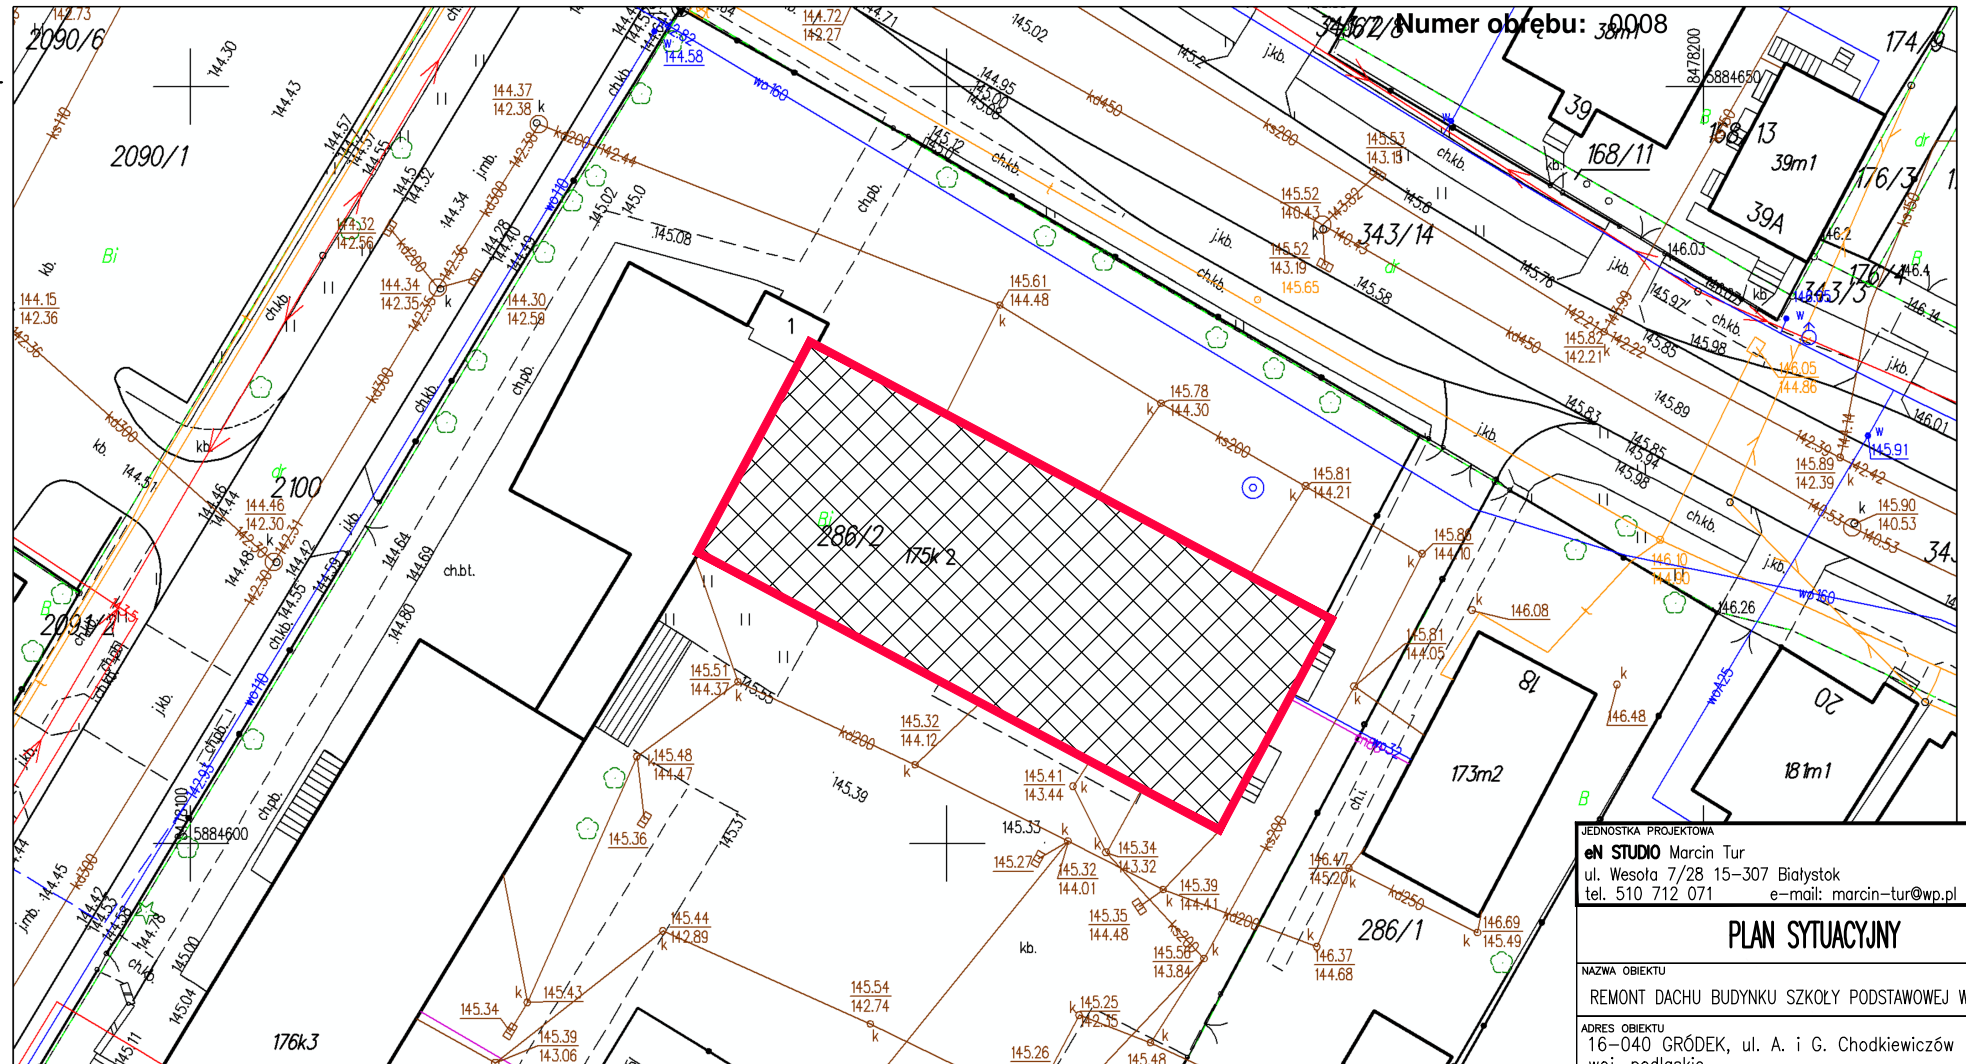

- FRAGMENT BUDYNKU PODLEGAJĄCY OPRACOWANIU

ID weryfikacji: 370276-d36d6f9c (na stronie: <https://bialystok.geoportal2.pl/map/osrodek/weryfikacja.php>)
Dokument wygenerowany automatycznie dnia: 14.05.2026 r. Wniosek: GKNIV.6642.2.4038.2026
Dokument wydany przez Starostę Powiatu Białostockiego. Niniejsza mapa nie może służyć do celów projektowych."

JEDNOSTKA PROJEKTOWA
eN STUDIO Marcin Tur
ul. Wesoła 7/28 15-307 Białystok
tel. 510 712 071 e-mail: marcin-tur@wp.pl

PLAN SYTUACYJNY

NAZWA OBIEKTU		
REMONT DACHU BUDYNKU SZKOŁY PODSTAWOWEJ W GRÓDKU		
ADRES OBIEKTU		
16-040 GRÓDEK, ul. A. i G. Chodkiewiczów 18, woj. podlaskie, Dz. nr 286/2, obręb - 0008 GRÓDEK		
STADIUM		
PROJEKT TECHNICZNY/WYKONAWCZY		
DATA	SKALA	NUMER RYSUNKU
30-04-2026	1:500	Z1
PROJEKTANT		NR UPRAW./PODPIS
architekural dr inż. arch.		35/PDOKK
MARCIN TUR		/2015