


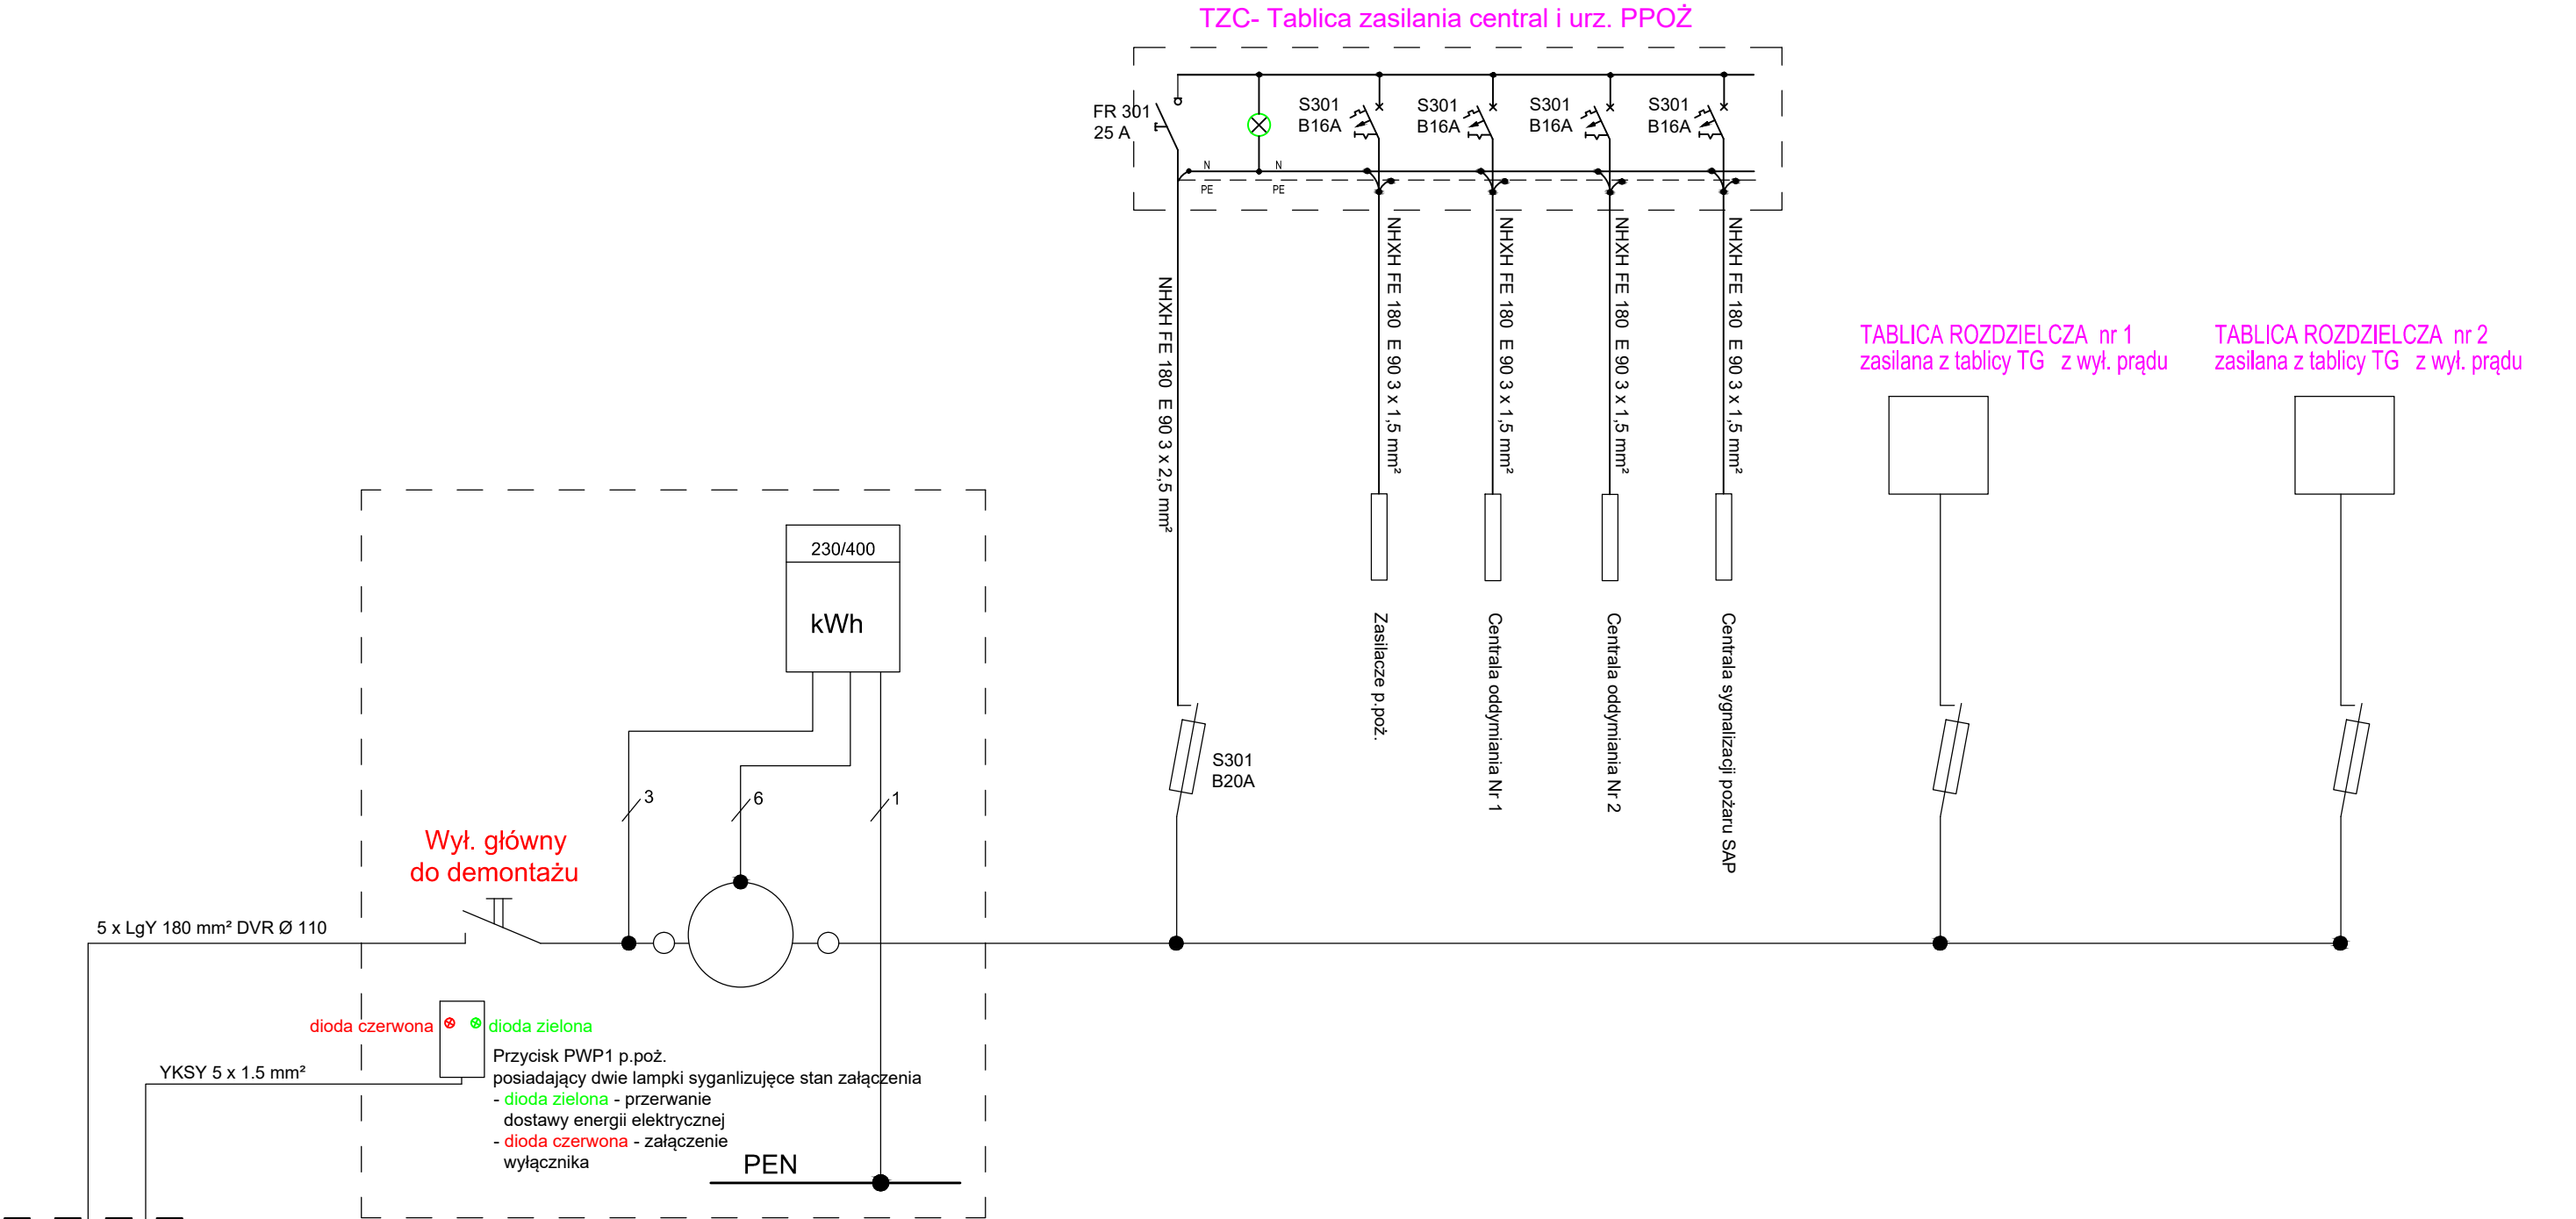

|   |                                                                               |                    |                      |
|---|-------------------------------------------------------------------------------|--------------------|----------------------|
| "ZYG-MAR" PROJEKTOWANIE-NADZORY<br>SIECI ENERGETYCZNE I INSTALACJE ELEKTRYCZNE - mgr inż. Marek ZYGMUNT<br>33-300 Nowy Sącz ul. Konopnickiej 3 tel. 604 623 301 , 18 544 84 46 |                                                                               |                    | STADIUM:             |
|   |                                                                               |                    | projekt<br>budowlany |
| OBIEKT:   | SĄD OKRĘGOWY W NOWYM SĄCZU                                                    | SKALA              |                      |
| ADRES INWESTYCJI:   | SĄD OKRĘGOWY W NOWYM SĄCZU<br>33-300 Nowy Sącz ul. Pijarska 3                 | NR RYS<br>18       |                      |
| INWESTOR:   | Skarb Państwa - Sąd Okręgowy w Nowym Sączu<br>33-300 Nowy Sącz ul. Pijarska 3 | DATA<br>08.2019    |                      |
| BRANŻA:   | ELEKTRYCZNA                                                                   |                    |                      |
| TEMAT RYSUNKU:   | SCHEMAT ZASILANIA BUDYNKU SĄDU                                                |                    |                      |
| PROJEKTANT:   | SPRAWDZAJĄCY:                                                                 | ZESPÓŁ PROJEKTOWY: |                      |
| mgr inż. Marek ZYGMUNT<br>Upr. UAN I-8340/A-182/88   |                                                                               | Anna MICZOŁEK      |                      |