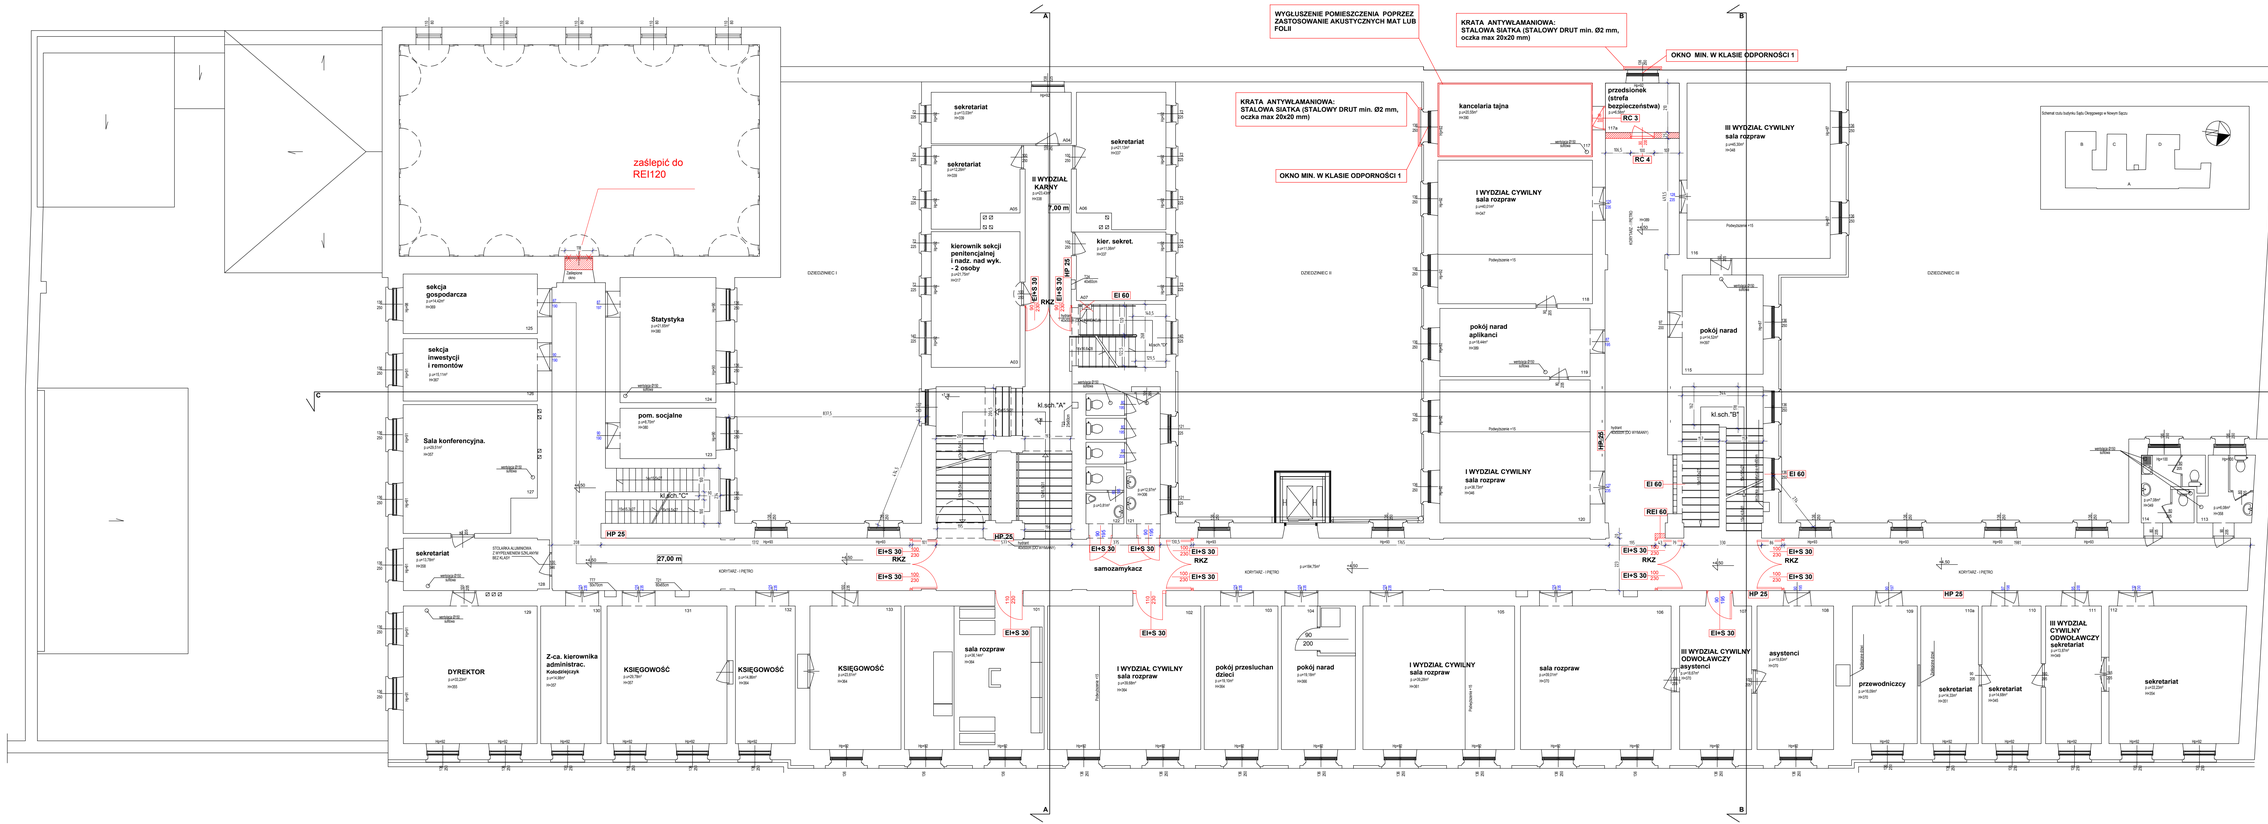

"ZYG MAR PROJEKTOWANIE NADZORY"
ŚIECI ENERGETYCZNE I INSTALACJE ELEKTRYCZNE - mgr inż. Marek ZYGMUNT
33-300 Nowy Sącz ul. Kordyanowa 5 tel. 694 423 331 , 18 548 84 46

OBIEKT:	SĄD OKRĘGOWY W NOWYM SĄCZU
ADRES INWESTYCJI:	33-300 Nowy Sącz ul. Pijarska 3 Sąd Okręgowy w Nowym Sączu Sąd Rejonowy w Nowym Sączu 33-300 Nowy Sącz ul. Pijarska 3
INWESTOR:	
BRANŻA:	ARCHITEKTURA - Wydzielenie stref ochrony i p.poż.
TEMAT RYSUNKU:	Rzut I piętra
PROJEKTANT:	SPRAWDZAJĄCY:

STADIUM: projekt budowlany	
SKALA 1 : 100	NR RYS A-3
DATA 08.2019	
ZESPÓŁ PROJEKTOWY:	