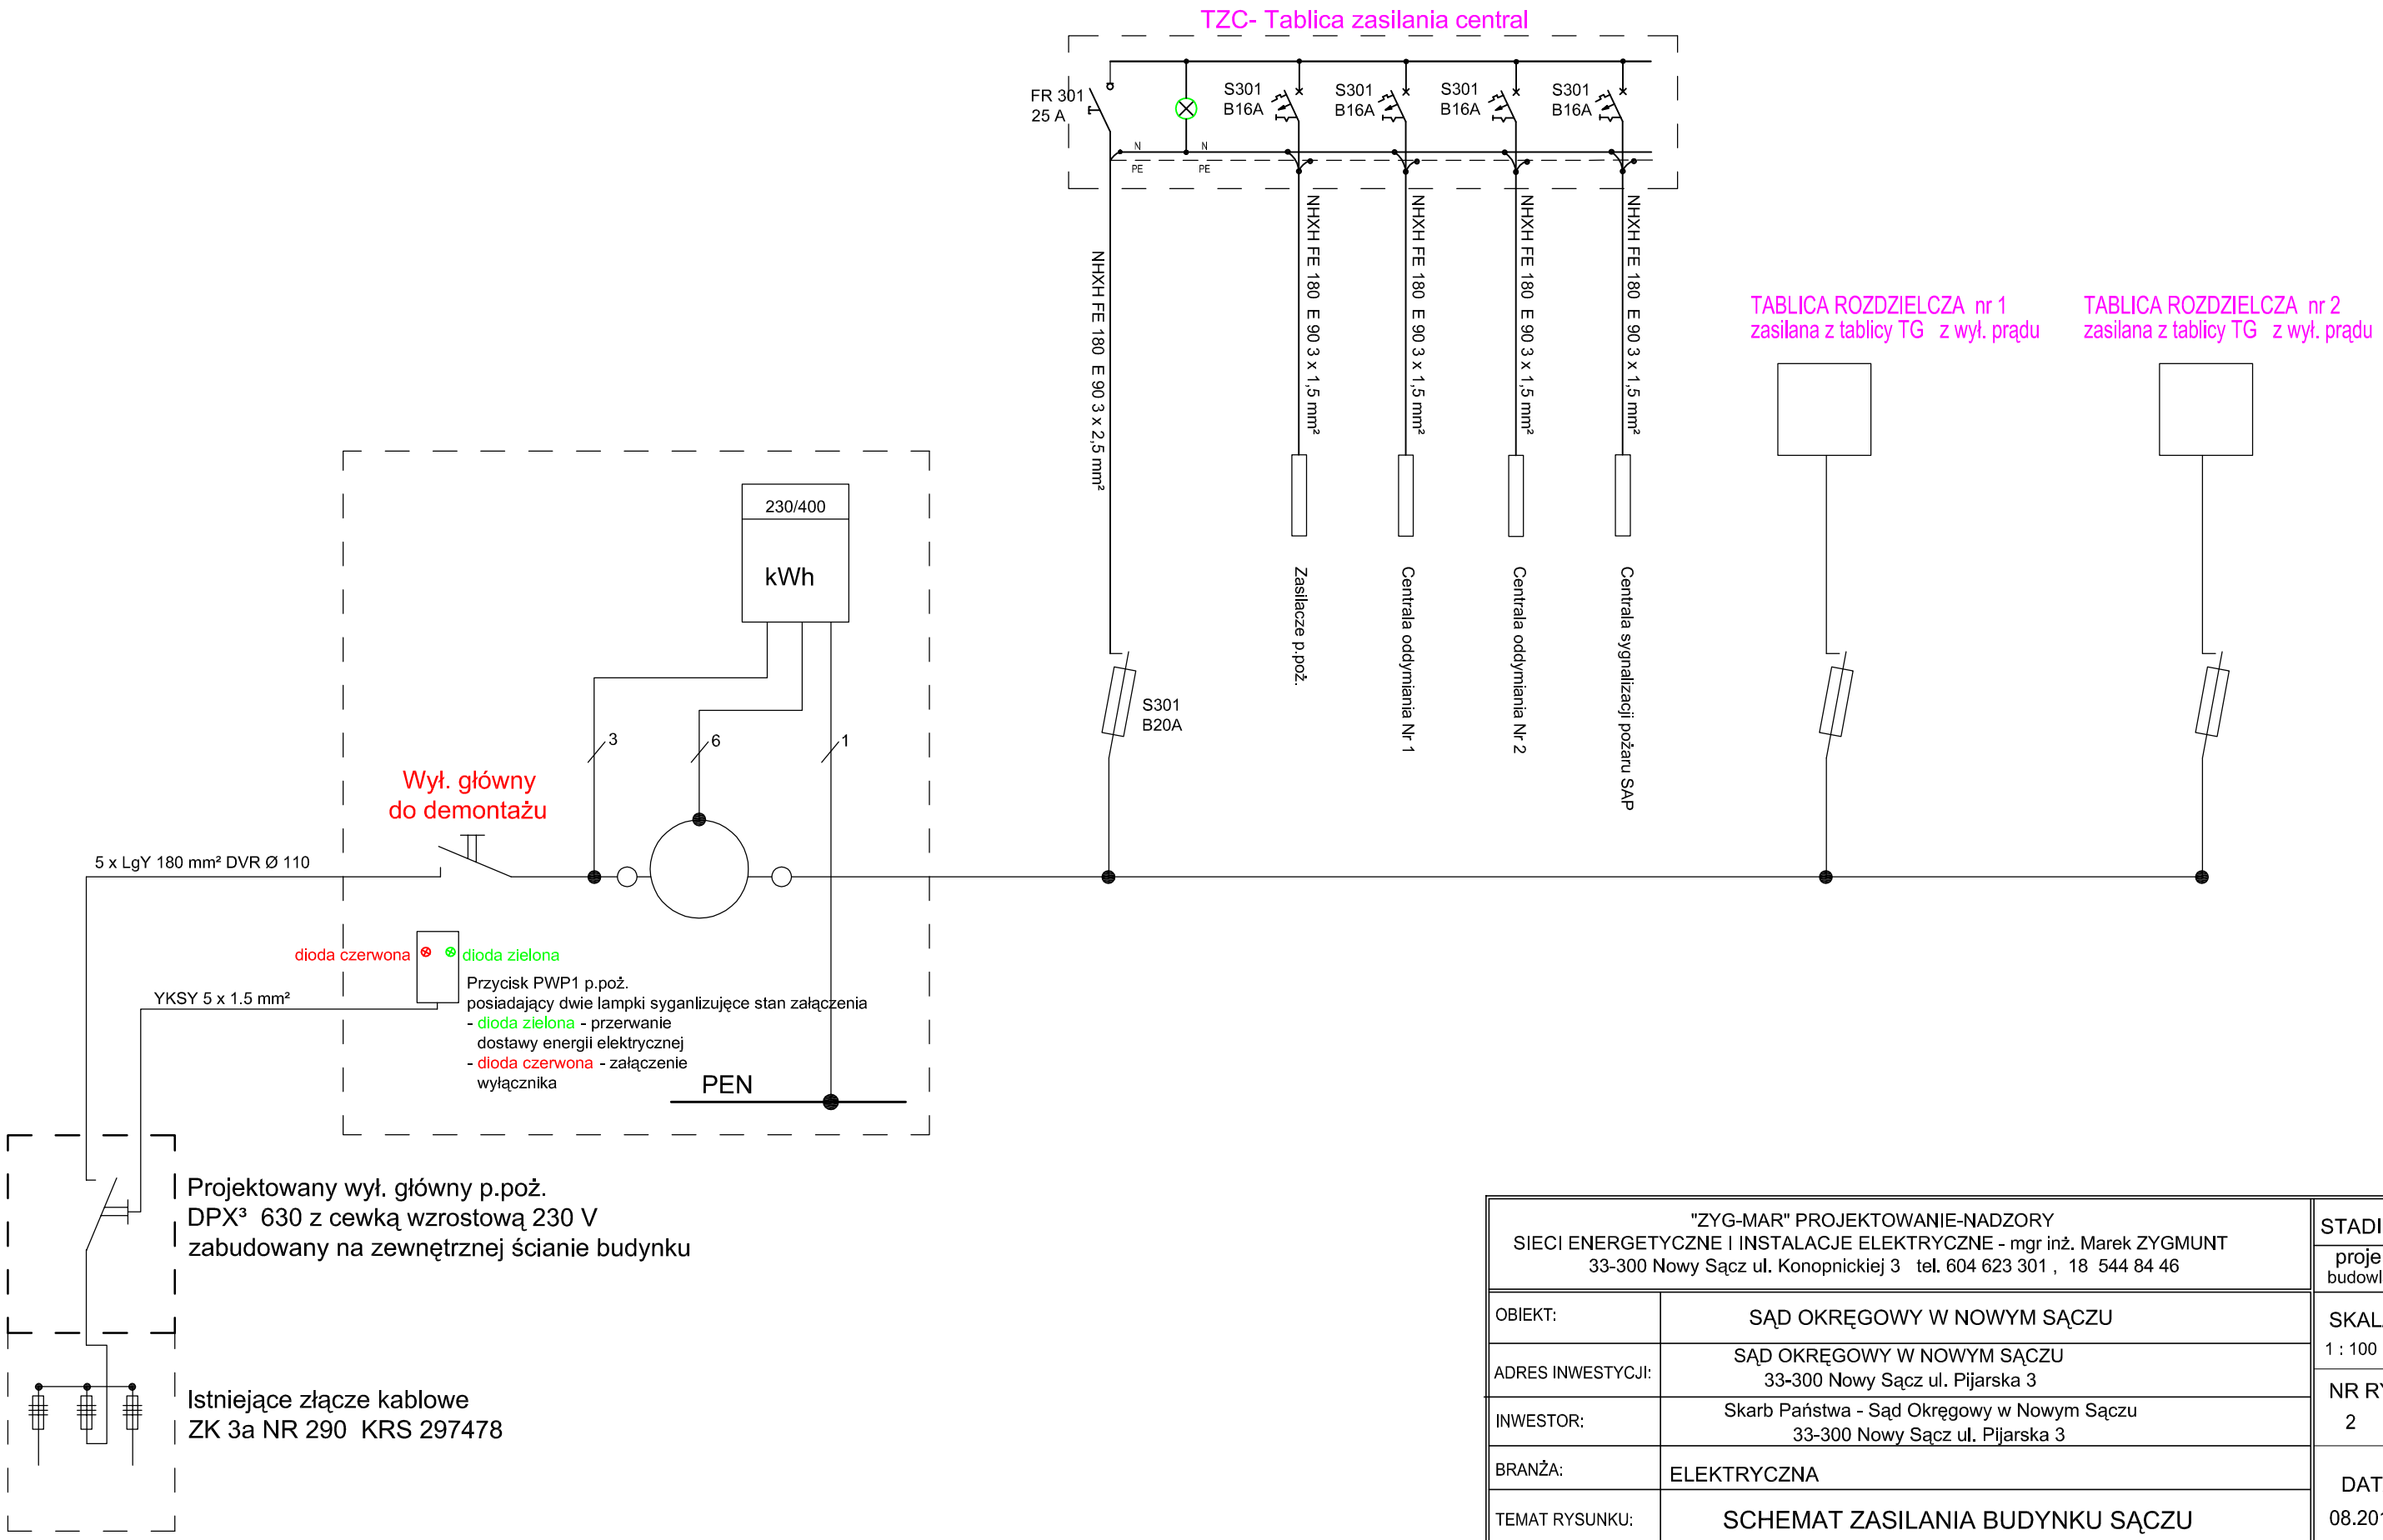

"ZYG-MAR" PROJEKTOWANIE-NADZORY SIECI ENERGETYCZNE I INSTALACJE ELEKTRYCZNE - mgr inż. Marek ZYGMUNT 33-300 Nowy Sącz ul. Konopnickiej 3 tel. 604 623 301 , 18 544 84 46		STADIUM: projekt budowlany
OBIEKT:	SĄD OKRĘGOWY W NOWYM SĄCZU	SKALA 1 : 100
ADRES INWESTYCJI:	SĄD OKRĘGOWY W NOWYM SĄCZU 33-300 Nowy Sącz ul. Pijarska 3	NR RYS 2
INWESTOR:	Skarb Państwa - Sąd Okręgowy w Nowym Sączu 33-300 Nowy Sącz ul. Pijarska 3	
BRANŻA:	ELEKTRYCZNA	DATA 08.2019
TEMAT RYSUNKU:	SCHEMAT ZASILANIA BUDYNKU SĄCZU	

PROJEKTANT:	SPRAWDZAJĄCY:	ZESPÓŁ PROJEKTOWY:
mgr inż. Marek ZYGMUNT Upr. UAN I-8340/A-182/88		Anna MICZOŁEK