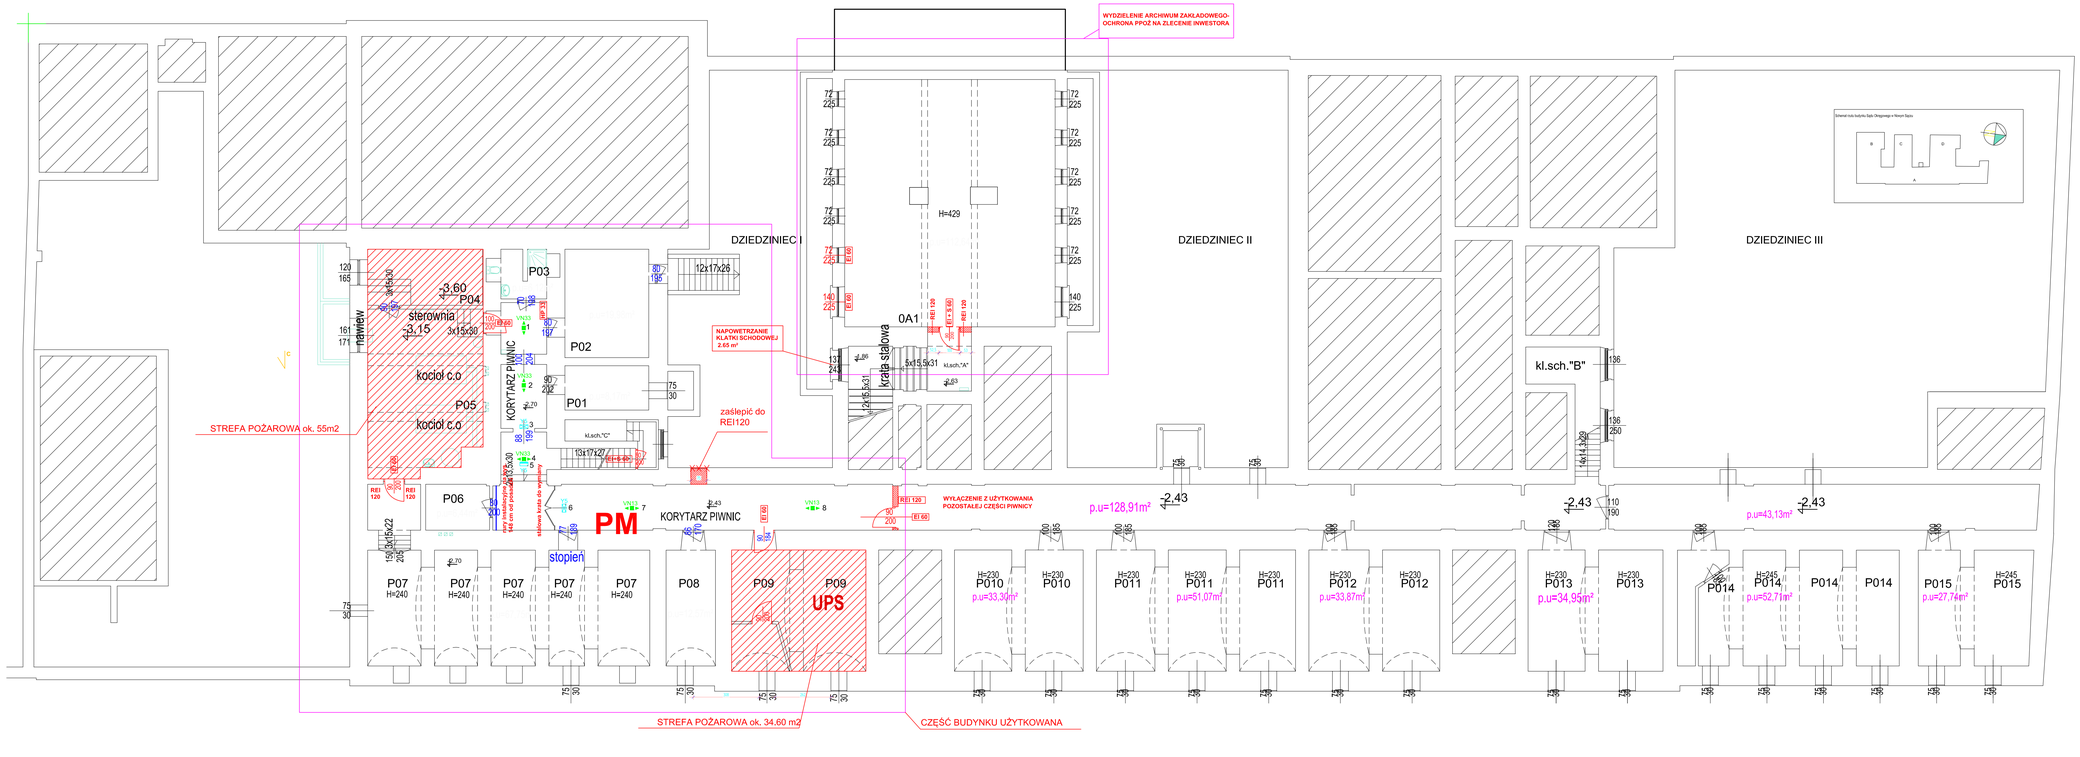

LEGENDA OPRAW OŚWIETLENIA AWARYJNEGO:

Lp.	Ozn.	Symbol	Nazwa	Nr kat.	Moc	Strumień świetlny	Czas pracy	System	Tryb pracy	Stopień IP	Montaż	Uwagi
1	ONE1		AXR	AXNO	1*6W	350lm	1H	AT	SE	IP65	nastropowy	oczowka symetryczna szeroka
2	VN11		LOVATO 1	LVOR	1*1W	140lm	1H	AT	SE	IP41	nastropowy	oczowka korytarzowa szeroka
3	VN11		LOVATO 2	LVDO	1*3W	300lm	1H	AT	SE	IP41	nastropowy	oczowka symetryczna szeroka
4	VN13		LOVATO 2	LVOR	1*3W	370lm	1H	AT	SE	IP41	nastropowy	
5	VN14		LOVATO 2	LVGU	1*3W	350lm	1H	AT	SE	IP41	nastropowy	oczowka korytarzowa szeroka
6	XXXI		EXIT S	ETS	3W	360lm	1H	AT	SE	IP65	nastropowy dostępowy	
7	ONO1		OUTDOOR LED	ODI	2*1W	350lm	1##	AT	SE	IP66	naścienny	oczowka asymetryczna
8	YS		ARROW R	ARR	1W		1H	AT	SA	IP40	naścienny nastropowy	odległość maprzemawnia 25m
9	YS		EXIT M	ETE	1W		1H	AT	SA	IP65	naścienny	odległość maprzemawnia 25m

UWAGI:

1. Należy zwyrzkiewać typu oprawe w pomieszczeniach, w stosunku do zastosowanego sufitu. Jeżeli to konieczne zmienić oprawę w stosunku 1:1 na odpowiedni typ.

2. Wydłatrty stawegółlbrzone w projekcie należy dotwerdzić oprawą
1.EXIT 3 W dla pomieszczeń technicznych, LVTU 1W w pomieszczeniach z sufitami podwieszanymi, LVZU 3W w pomieszczeniach w których brak sufitów podwieszanych).

3. Rozmieszczenie oprawe oświetlenia kierunkowego w rzmieszym projekcie podano jako orientacyjne. Dokładną lokalizację wraz z odpowiednimi piktogramami należy ustalić na podstawie oporaty p.poż. dla całego obiektu (nie jest opłą w rzmieszym opracowaniu).

4. Obliczenia natężenia wyłonano zgodnie z aktualną normą PN-EN 1838:2013.

5. Oprawy z oznaczeniem "+T" wyposażone w układ grzejny z termostatem HTK-25.

6. W legendzie zastosowano następujące oznaczenia : oprawa zlwszstronna, oprawa jednostronna.

"ZYGMAMI" PROJEKTOWANIE-NADZORY SIECI ENERGETYCZNE I INSTALACJE ELEKTRYCZNE - mgr inż. Marek ZYGMUNT 33-300 Nowy Sącz ul. Konopnickiej 3 tel. 604 623 301 , 18 544 84 46			STADIUM: projekt budowlany
OBIEKT:	SĄD OKRĘGOWY W NOWYM SĄCZU		SKALA 1 : 100
ADRES INWESTYCJI:	SĄD OKRĘGOWY W NOWYM SĄCZU 33-300 Nowy Sącz ul. Pijarska 3		NR RYS 3
INWESTOR:	Skarb Państwa - Sąd Okręgowy w Nowym Sączu 33-300 Nowy Sącz ul. Pijarska 3		
BRANŻA:	ELEKTRYCZNA - Instalacja oświetlenia awaryjnego i ewakuacyjnego		DATA 08.2019
TEMAT RYSUNKU:	RZUT PIWNICY		
PROJEKTANT:	SPRAWDZAJĄCY:	ZESPÓŁ PROJEKTOWY:	
mgr inż. Marek ZYGMUNT Upr. UAN I-8/340/A-182/88		Anna MICZOŁEK	