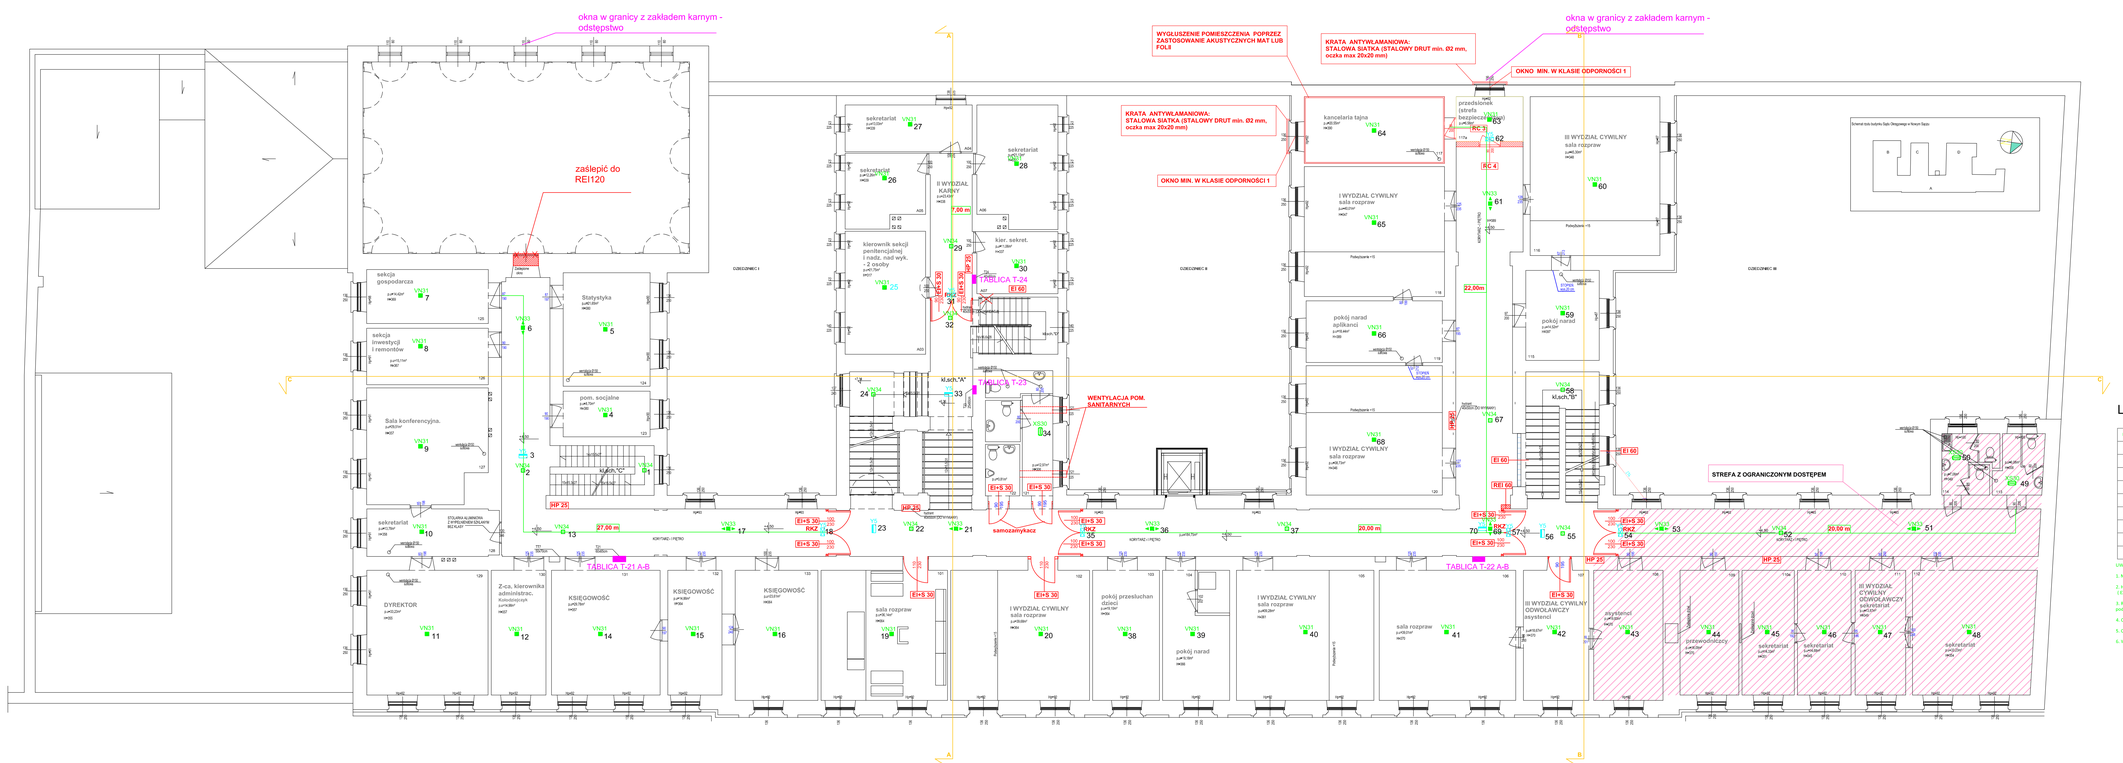

LEGENDA OPRAW OŚWIETLENIA AWARYJNEGO:

Lp.	Ozn.	Symbol	Nazwa	W X H.	Mocz.	Strumień świetlny	Czas podtrzym.	System	TOP pracy	Stopień IP	Montaż	Uwagi
1	OR01		AXN	AXN0	1*5W	350lm	1H	AT	SE	IP55	nastrzępowy	soczewka symetryczna szeroka
2	VR13		LOVATO 2	LV2R	1*1W	140lm	1H	AT	SE	IP41	nastrzępowy	soczewka korytarzowa szeroka
3	VN31		LOVATO 2	LV2O	1*3W	300lm	1H	AT	SE	IP41	nastrzępowy	soczewka symetryczna szeroka
4	VN33		LOVATO 2	LV2R	1*3W	370lm	1H	AT	SE	IP41	nastrzępowy	
5	VN34		LOVATO 2	LV2U	1*3W	300lm	1H	AT	SE	IP41	nastrzępowy	soczewka korytarzowa szeroka
6	X530		EXIT S	ETS	3W	300lm	1H	AT	SE	IP55	nastrzępowy dwustronny	
7	OR30		OUTDOOR LED	OD3	2*1W	360lm	1dB	AT	SE	IP66	naścienny	soczewka asymetryczna
8	VS		ARROW N	ARN	1W		1H	AT	SA	IP40	naścienny, nastrzępowy	odległość rozpoznawania 25m
9	VS		EXIT M	ETE	1W		1H	AT	SA	IP55	naścienny	odległość rozpoznawania 25m

UWAGI

1. Należy zwyczajowaś typy opraw w pomieszczeniach, w stosunku do zastosowanego sufitu. Jeżeli to konieczne zmienić oprawy w stosunku 1:1 na odpowiednio typ.

2. Inwentarz nieuwzględnione w projekcie należy dostawić oprawę
(EXIT S 3W dla pomieszczeń technicznych, LVPU 3W w pomieszczeniach z sufitami podwieszanymi, LV2U 3W w pomieszczeniach w których brak sufitów podwieszanych).

3. Rozmieszczenie opraw oświetlenia komunikacyjnego w rzutowym projekcie podano jako orientacyjne. Dokładną lokalizację wraz z odpowiednimi piktogramami należy ustalić na podstawie oprawa o poś. dla całego obiektu (nie jest opisy w rzutowym opracowaniu).

4. Obliczenia natężenia wykonano zgodnie z aktualną normą PN-EN 1838:2013.

5. Oprawy z oznaczeniem "+T" wyposażone w układ grzejny z termostatem NTR-25.

6. W legendzie zastosowano następujące oznaczenia (jedn. oprawa dwustronna, jedn. oprawa jednostronna).

"ZYG-MAR" PROJEKTOWANIE-NADZÓRY SIECI ENERGETYCZNE I INSTALACJE ELEKTRYCZNE - mgr inż. Marek ZYGMUNT 33-300 Nowy Sącz ul. Konopnickiej 3 tel. 604 623 301 , 18 544 84 46			STADIUM: projekt budowlany
OBIEKT:	SĄD OKRĘGOWY W NOWYM SĄCZU		SKALA 1 : 100
ADRES INWESTYCJI:	SĄD OKRĘGOWY W NOWYM SĄCZU 33-300 Nowy Sącz ul. Pijarska 3		NR RYS 5
INWESTOR:	Skarb Państwa - Sąd Okręgowy w Nowym Sączu 33-300 Nowy Sącz ul. Pijarska 3		
BRANŻA:	ELEKTRYCZNA - Instalacja oświetlenia awaryjnego i ewakuacyjnego		DATA 08.2019
TEMAT RYSUNKU:	RZUT I PIĘTRA		
PROJEKTANT:	SPRAWDZAJĄCY:	ZESPÓŁ PROJEKTOWY:	
mgr inż. Marek ZYGMUNT Upr. UAN I-8340/A-182/88		Anna MICZOŁEK	