


ELEWACJA POŁUDNIOWA SKALA 1:100

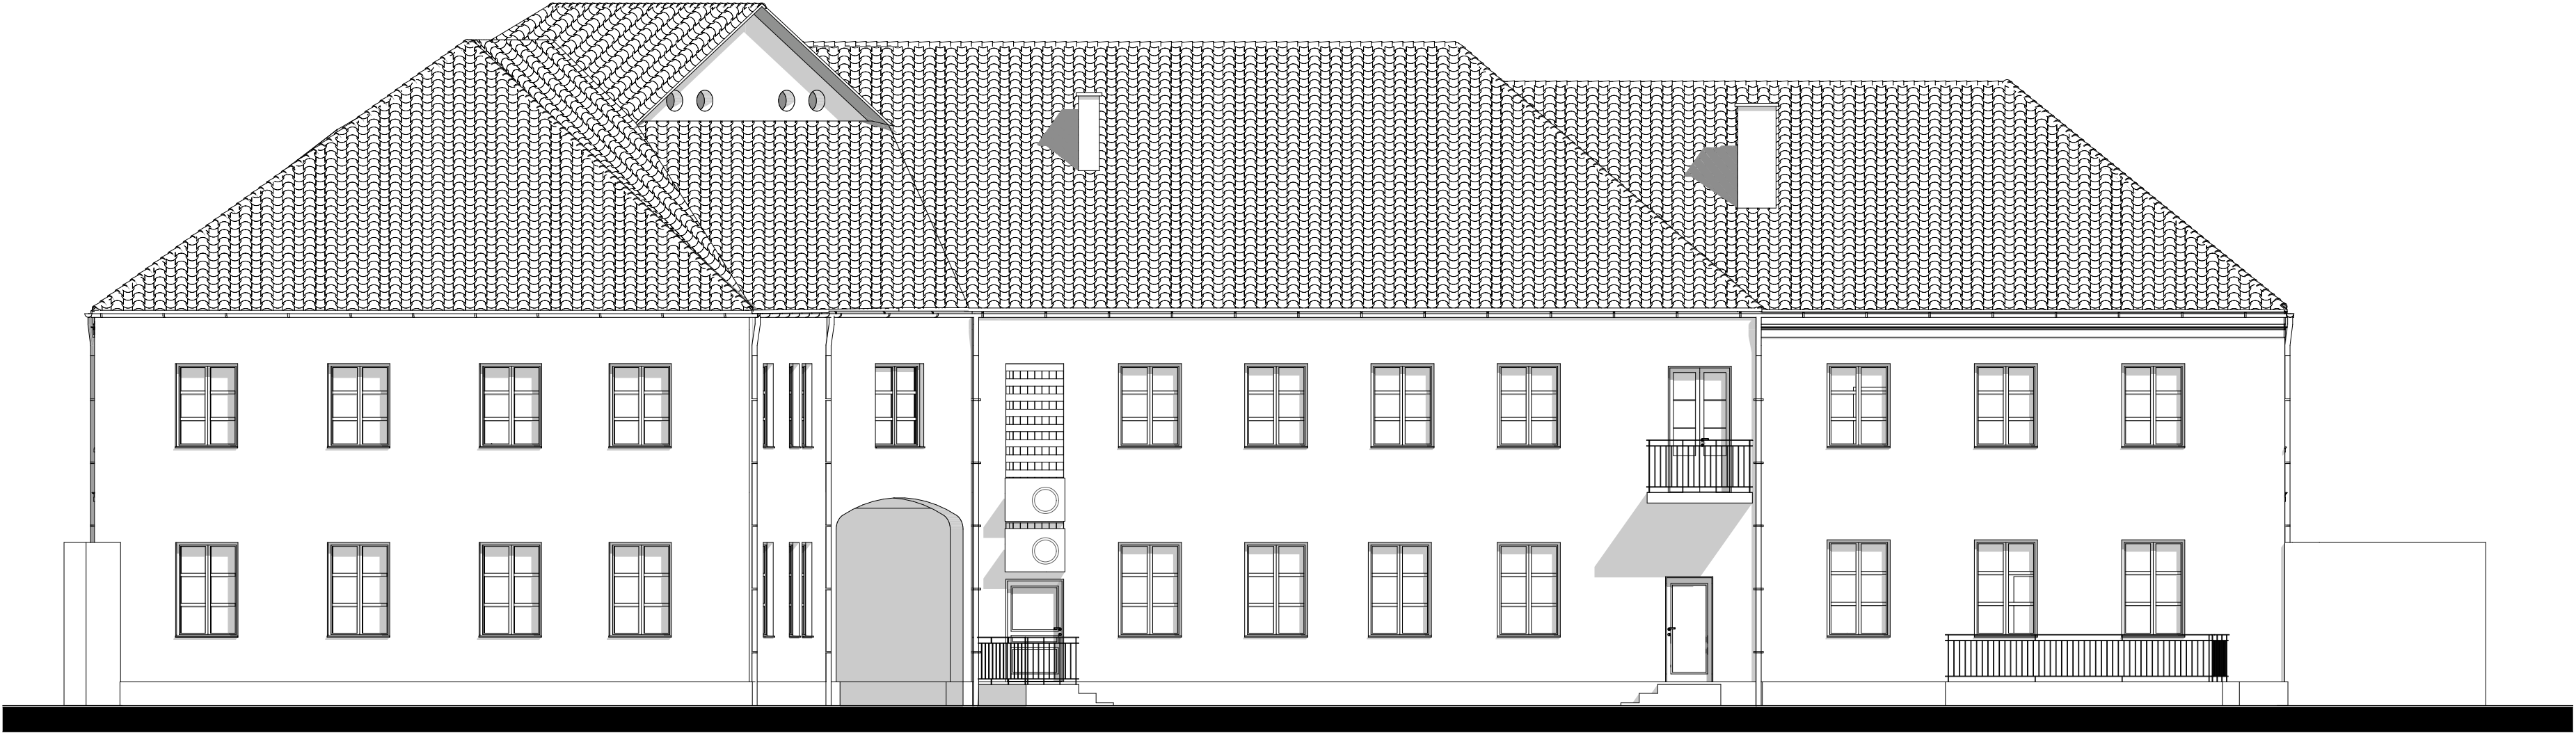

ELEWACJA POŁUDNIOWA

	TEMAT:	Inwentaryzacja budynku Urzędu Miasta i Gminy Szczekociny				
	FAZA:	Projekt inwentaryzacji		BRANŻA:	BUDOWLANA	
· VARIUS · PRACOWNIA PROJEKTOWA ZABRZE	ZESPÓŁ PROJEKTOWY:		UPR.	PODPIS	NUMER RYSUNKU	IŁOŚĆ RYSUNKÓW
	MGR INŻ. ARCH. JACEK LEŚKO		306/80			
	MGR INŻ. ARCH. GRZEGORZ WRÓBEL		-----			
	INŻ. BUD. JÓZEF ADAMSKI		1258/94		15	16
KIEROWNIK PRACOWNI	MGR INŻ. JÓZEF ADAMSKI				SKALA: 1:100	