
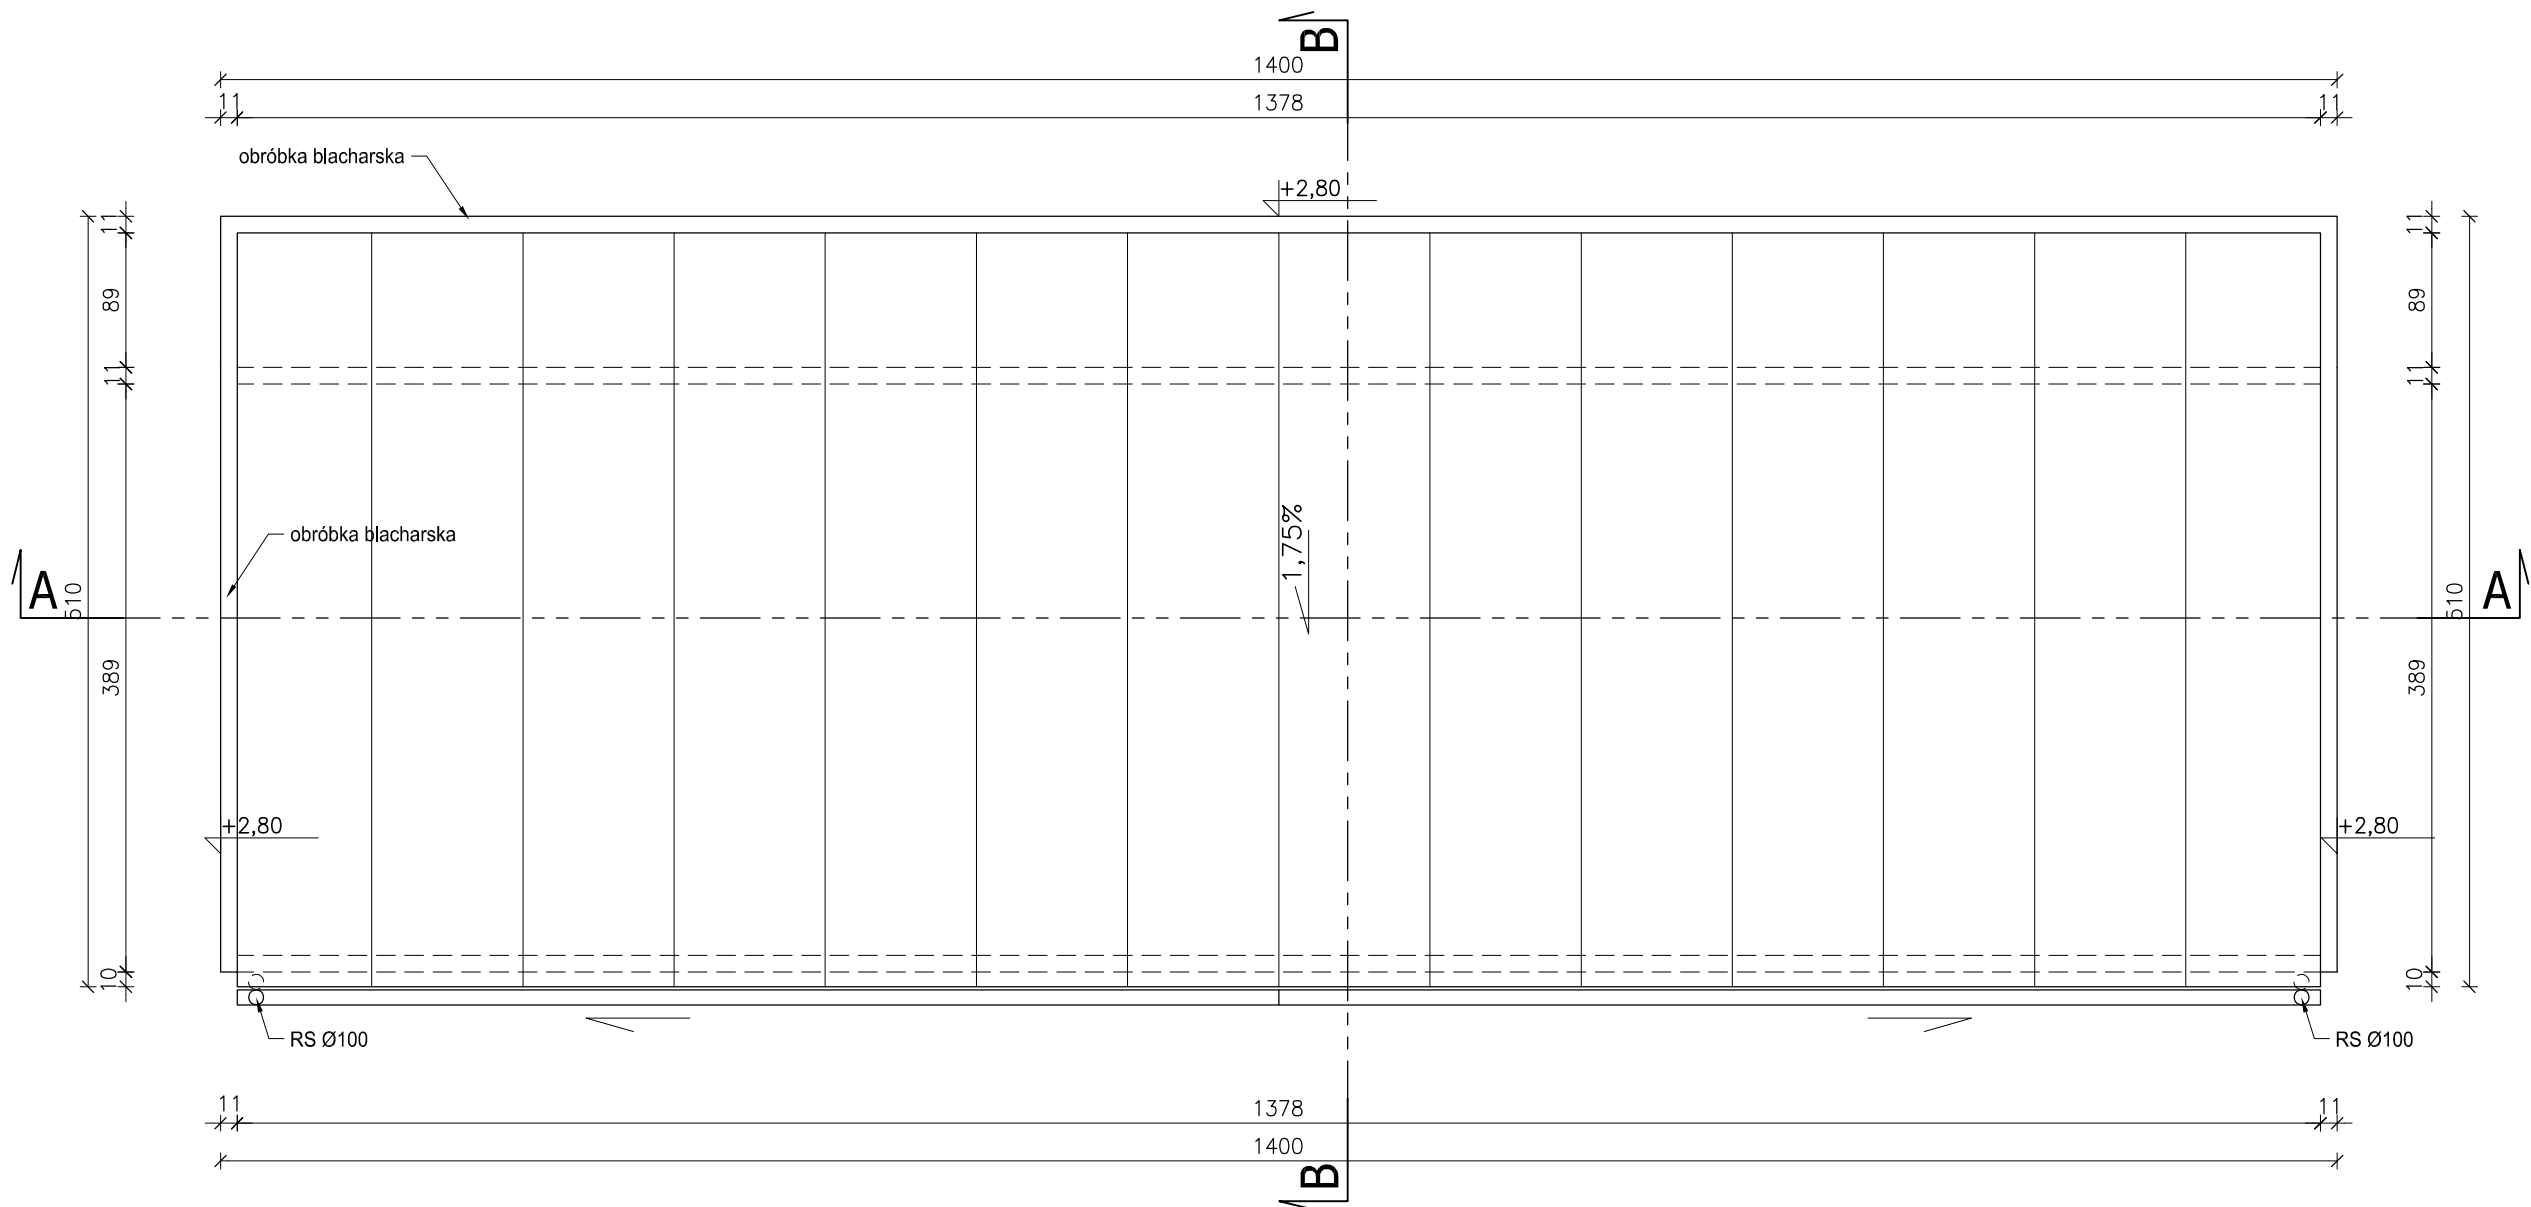


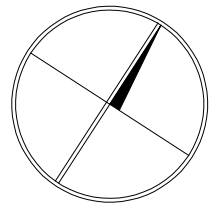

KONTENEROWY BUDYNEK BIUROWO-SOCJALNY (I): RZUT DACHU

- UWAGI:**
- Powierzchnie liczone wg PN-ISO 9836: Właściwości użytkowe w budownictwie.
 - Budynek ZL III w klasie E odporności ppoż. Wszystkie przegrody budowlane powinny posiadać klasę ppoż. wg WT. NRO.
 - Wszystkie materiały użyte w budowie oraz wykończeniu winny posiadać atesty i niezbędne certyfikaty dopuszczające.
 - Prawa autorskie zastrzeżone.
 - Wszystkie wymiary sprawdzić na budowie.

±0,00=337,20 m npm			
INTEGRA PROJEKT arch. Tomasz Brzozowski 43-374 Buczkowice ul. Woźna 90 www.integraprojekt.com			
Firma Inżynierska ZG-TENSOR mgr inż. Zbigniew Gębczyński, 43-512 Janowice, ul. Janowicka 96 tel. 0 600 99 55 14, www.zg-tensor.pl, e-mail: zg-tensor@wp.pl			
faza:	P. BUDOWLANY	obiekt: BUDOWA KONTENEROWEGO BUDYNKU BIUROWO-SOCJALNEGO WAGI SAMOCHODOWEJ, EKRANU TYPU TELEBIM, SZLABANU WYMIANA KONTENEROWEGO BUD. BIUR-SOCJAL. NA NOWY KONTENER. BUD. WC DLA NIEPEŁNOSP. I POM. PKT. NAPRAW adres inwestycji: Bielsko-Biała, ul. Straconki 1 dz. nr 142/39 (246101 1.0032.142/39), obręb Lipnik inwestor: ZGO S.A. w Bielsku-Bielsku, ul. Krakowska 315d	
branża:	ARCHITEKTURA		
data:	30.06.2026		
nr rys.:	AB-02	tytuł rysunku: KONTENEROWY BUDYNEK BIUROWO-SOCJALNY (I) RZUT DACHU	
skala:	1:50		
projektant:	mgr inż. arch. Tomasz Brzozowski	sprawdzający:	mgr inż. arch. Bartłomiej KOSMAN
nr ewid. upr.: MPOIA/006/2003 nr ewid. ŚOIA: SL-1645 specjalność architektoniczna		Upr. nr 43/08/SŁOKK/II nr ewid. ŚOIA: SL-1356 specjalność architektoniczna	
		opracował: mgr inż. arch. Dariusz Krawczyk	