


ELEWACJA TYLNA - POŁUDNIOWA

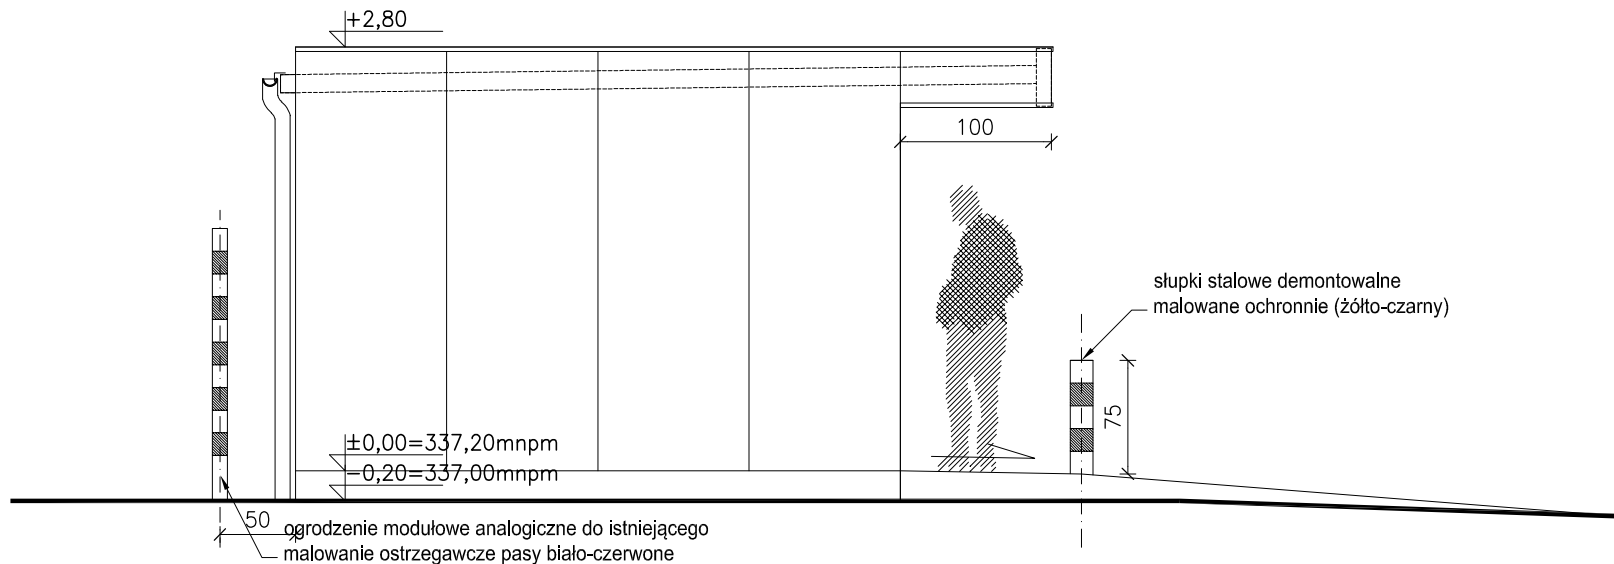

ELEWACJA BOCZNA - WSCHODNIA

UWAGI:

- 1. Powierzchnie liczone wg PN-ISO 9836: Właściwości użytkowe w budownictwie.
- 2. Budynek ZL III w klasie E odporności ppoż. Wszystkie przegrody budowlane powinny posiadać klasę ppoż. wg WT. NRO.
- 3. Wszystkie materiały użyte w budowie oraz wykończeniu winny posiadać atesty i niezbędne certyfikaty dopuszczające.
- 4. Prawa autorskie zastrzeżone.
- 5. Wszystkie wymiary sprawdzić na budowie.

LEGENDA:

- 1 Płyta warstwowa ścienna, kolorystyka wg inwestora
- 2 Cokół - kolor grafitowy
- 3 Membrana dachowa PVC - kolor szary
- 4 Rynny, rury spustowe, obróbki blacharskie - kolor grafitowy
- 5 Okno PCV, kolor szary, parapety kolor grafitowy
- 6 Drzwi stalowe, kolor szary

±0,00=337,20 m npm		
 INTEGRA PROJEKT arch. Tomasz Brzozowski 43-374 Buczkowice ul. Woźna 90 www.integraprojekt.com		
Firma Inżynierska ZG-TENSOR mgr inż. Zbigniew Gębczyński, 43-512 Janowice, ul. Janowicka 96 tel. 0 600 99 55 14, www.zg-tensor.pl, e-mail: zg-tensor@wp.pl		
faza: P. BUDOWLANY	obiekt: BUDOWA KONTENEROWEGO BUDYNKU BIUROWO-SOCJALNEGO WAGI SAMOCHODOWEJ, EKRANU TYPU TELEBIM, SZLABANU WYMIANA KONTENEROWEGO BUD. BIUR-SOCJAL. NA NOWY KONTENER. BUD. WC DLA NIEPEŁNOSP. I POM. PKT. NAPRAW	
branża: ARCHITEKTURA	adres inwestycji: Bielsko-Biała, ul. Straconki 1 dz. nr 142/39 (246101 1.0032.142/39), obręb Lipnik inwestor: ZGO S.A. w Bielsku-Bielsku, ul. Krakowska 315d	
data: 30.06.2026		
nr rys.: AB-05	tytuł rysunku: KONTENEROWY BUDYNEK BIUROWO-SOCJALNY (I) ELEWACJA TYLNA - POŁUDNIOWA, BOCZNA - WSCH.	
skala: 1:50		
projektant: mgr inż. arch. Tomasz Brzozowski	sprawdzający: mgr inż. arch. Bartłomiej KOSMAN	opracował: mgr inż. arch. Dariusz Krawczyk
 nr ewid. upr.: MPOIA/006/2003 nr ewid. ŚOIA: SL-1645 specjalność architektoniczna	 Upr. nr 43/08/SŁOKK/II nr ewid. ŚOIA: SL-1356 specjalność architektoniczna	