



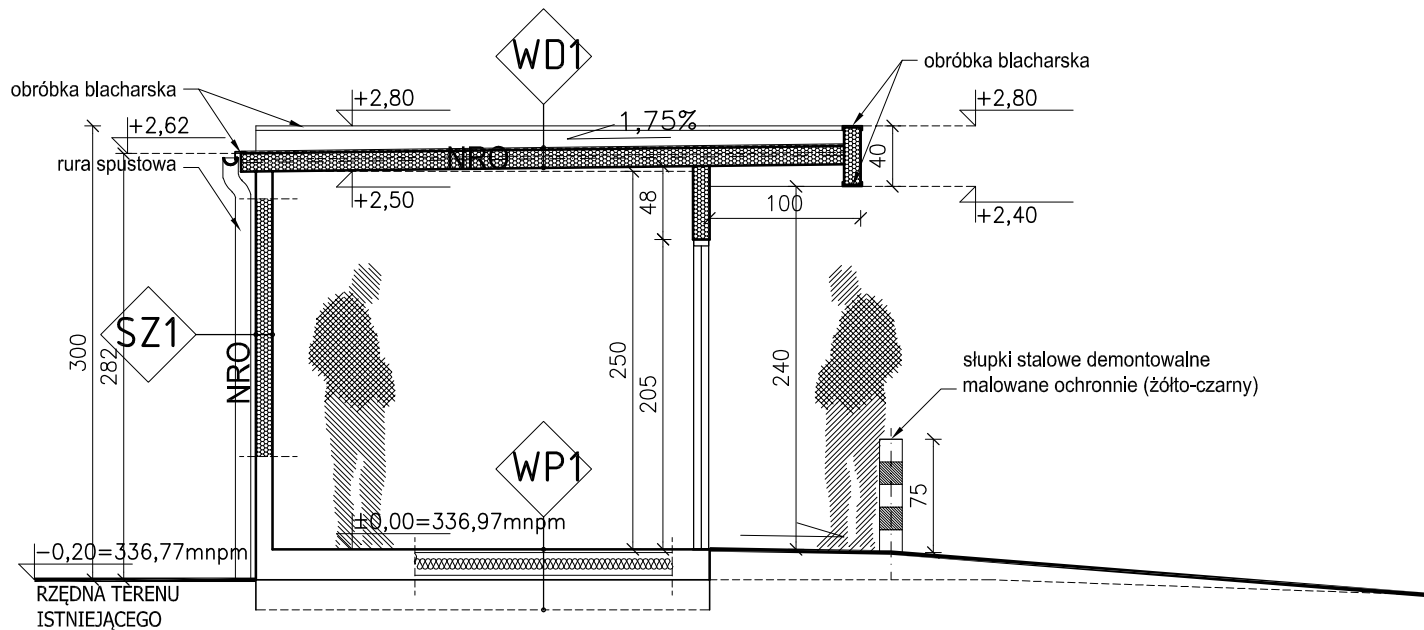

PRZEKRÓJ A-A

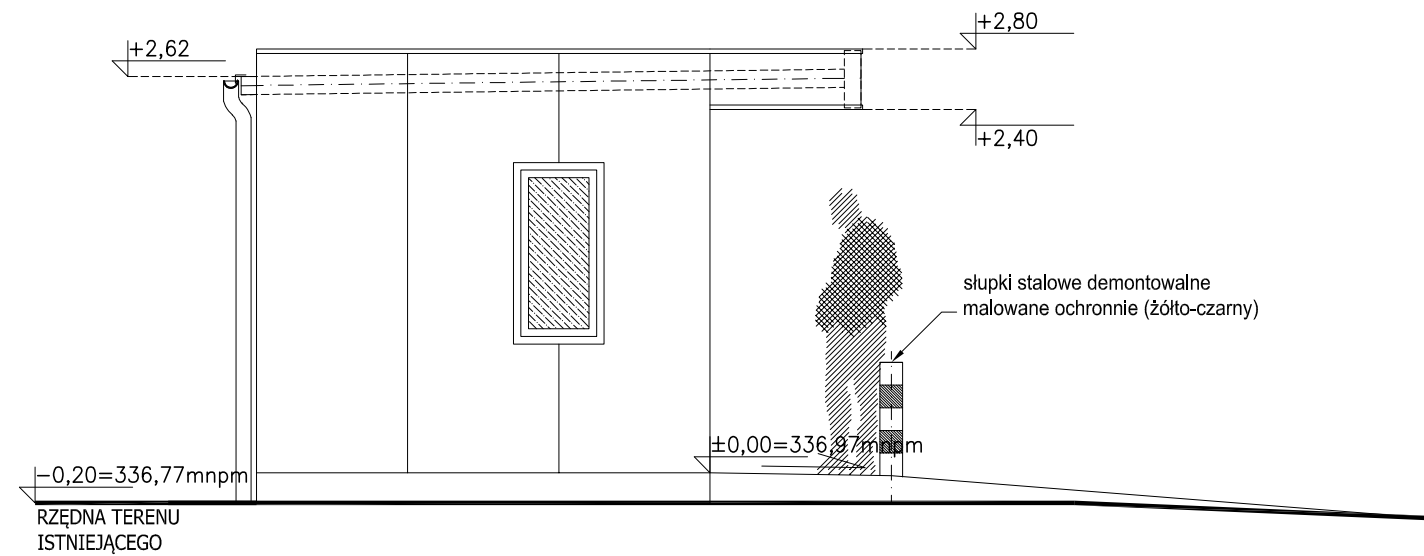

ELEWACJA BOCZNA - WSCHODNIA



CHARAKTERYSTYKA PRZEGRÓD BUDOWLANYCH:

SZ1	Ściana zewnętrzna (ppoż. wg WT. NRO) * Parametry termiczne $USZ1 \leq UC(max) = 0.20 [W/(m^2 \cdot K)]$
10,0cm	Płyta warstwowa ścienna z rdzeniem PIR w okładzinach z blachy stalowej ocynkowanej, z powłoką zapewniającą odporność na korozję RC5 oraz odporność na UV RUV4. Kolorystyka wg inwestora
WP1	
0,5cm	Wykładzina trudnoscieralna PCV, w klasie NRO (nie rozprzestrzeniająca ognia), antypoślizgowa
2,0cm	Płyta CETRIS gr. 20 mm niepalna
12,0cm	Wełna mineralna 120mm
0,07cm	Blacha stalowa 0,7mm ocynkowana, lakierowana
	Płyta fundamentowa wg proj. konstrukcji
WD1	Stropodach (ppoż. wg WT. NRO) * Parametry termiczne $UWD1 \leq UC(max) = 0.15 [W/(m^2 \cdot K)]$
0,3cm	Membrana dachowa PVC, mocowana mechanicznie i zgrzewana w kolorze szarym
12,0cm	Płyta warstwowa dachowa z rdzeniem PIR w okładzinach z blachy stalowej ocynkowanej, z powłoką zapewniającą odporność na korozję RC5 oraz odporność na UV RUV4. Kolorystyka wg inwestora

* - dostawca płyt warstwowych powinien przedstawić deklarację właściwości użytkowych płyt warstwowych dachowych i ściennych oraz klasyfikację w zakresie rozprzestrzeniania ognia przez ściany oraz dach.

UWAGI:

- Powierzchnie liczone wg PN-ISO 9836: Właściwości użytkowe w budownictwie.
- Budynek ZL III w klasie E odporności ppoż. Wszystkie przegrody budowlane powinny posiadać klasę ppoż. wg WT. NRO.
- Wszystkie materiały użyte w budowie oraz wykończeniu winny posiadać atesty i niezbędne certyfikaty dopuszczające.
- Prawa autorskie zastrzeżone.
- Wszystkie wymiary sprawdzić na budowie.

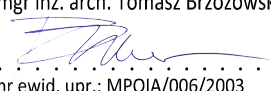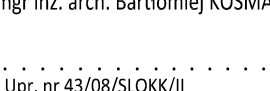±0,00=336,97 m npm			
 INTEGRA PROJEKT arch. Tomasz Brzozowski 43-374 Buczkowice ul. Woźna 90 www.integraprojekt.com			
Firma Inżynierska ZG-TENSOR mgr inż. Zbigniew Gębczyński, 43-512 Janowice, ul. Janowicka 96 tel. 0 600 99 55 14, www.zg-tensor.pl, e-mail: zg-tensor@wp.pl			
faza:	P. BUDOWLANY	obiekt: BUDOWA KONTENEROWEGO BUDYNKU BIUROWO-SOCJALNEGO WAGI SAMOCHODOWEJ, EKRANU TYPU TELEBIM, SZLABANU WYMIANA KONTENEROWEGO BUD. BIUR-SOCJAL. NA NOWY KONTENER. BUD. WC DLA NIEPEŁNOSPRAW. I POM. PKT. NAPRAW	
branża:	ARCHITEKTURA	adres inwestycji: Bielsko-Biała, ul. Straconki 1 dz. nr 142/39 (246101 1.0032.142/39), obręb Lipnik inwestor: ZGO S.A. w Bielsku-Bielsku, ul. Krakowska 315d	
data:	30.06.2026		
nr rys.:	AB-07	tytuł rysunku: KONTENEROWY BUDYNEK WC DLA NIEPEŁNOSPRAWNYCH I POMIĘSZCZENIE PUNKTU NAPRAW (II): PRZEKRÓJ A-A, ELEWACJA BOCZNA - WSCHODNIA	
skala:	1:50		
projektant: mgr inż. arch. Tomasz Brzozowski	sprawdzający: mgr inż. arch. Bartłomiej KOSMAN	opracował: mgr inż. arch. Dariusz Krawczyk	
 nr ewid. upr.: MPOIA/006/2003 nr ewid. ŚOIA: SL-1645 specjalność architektoniczna	 Upr. nr 43/08/SŁOKK/II nr ewid. ŚOIA: SL-1356 specjalność architektoniczna		