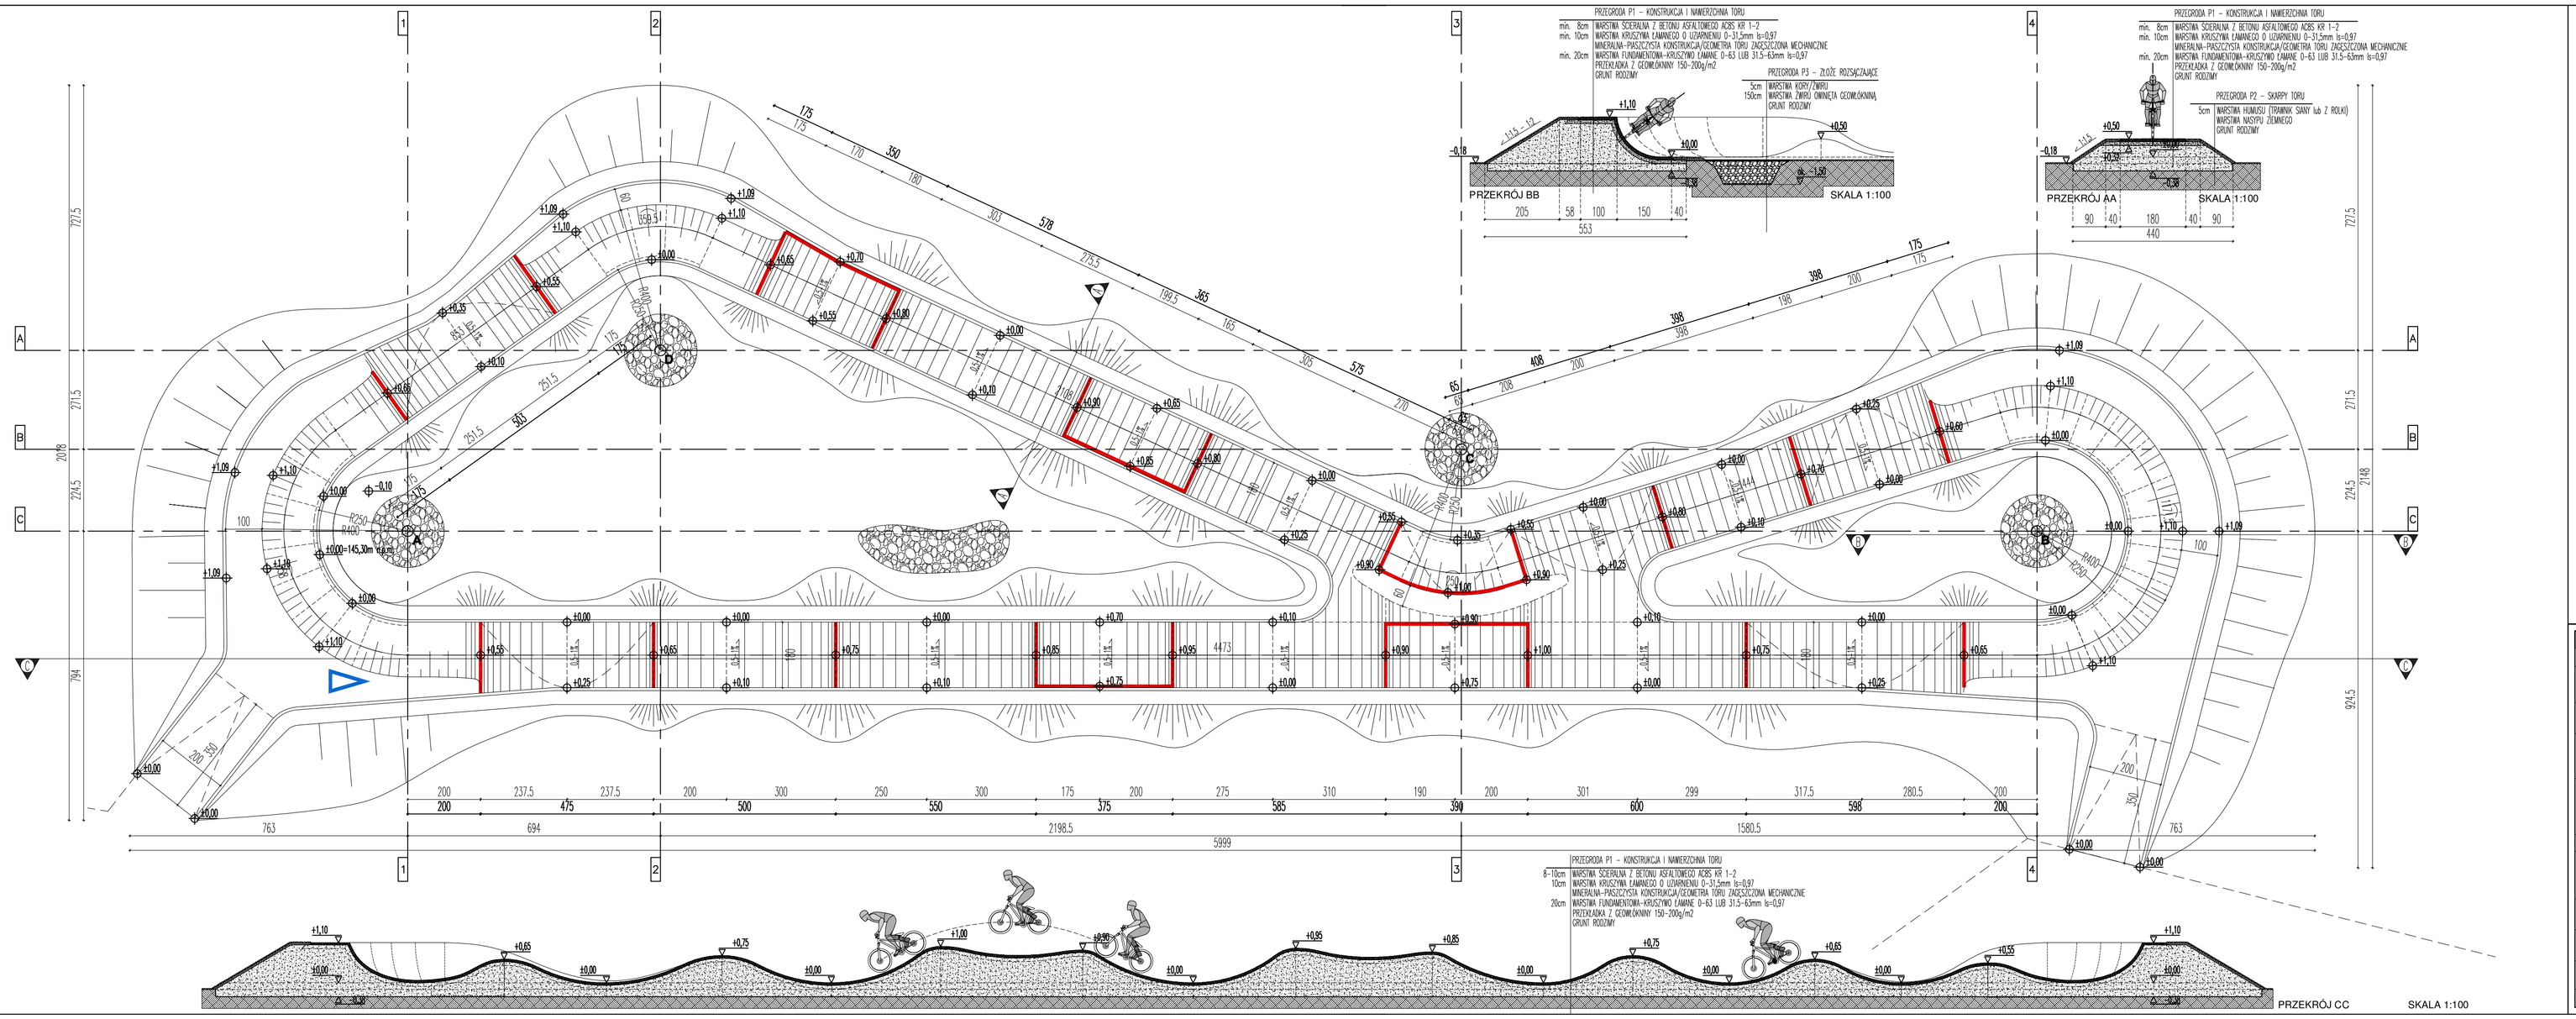
PRZEGRODA P1 – KONSTRUKCJA I NAWIERZCHNIA TORU
min. 8cm WARSTWA SCIERALNA Z BETONU ASFALTOWEGO ACBS KR 1-2
min. 10cm WARSTWA KRUSZYWA ŁAMANEGO O UZIARNIENIU 0-31,5mm ts=0,97
MINERALNA-PIASZCZYSTA KONSTRUKCJA/GEOMETRA TORU ZAGĘSZCZONA MECHANICZNE
min. 20cm WARSTWA FUNDAMENTOWA-KRUSZYWO ŁAMANE 0-63 LUB 31,5-63mm ts=0,97
PRZEKŁADKA Z GEOWŁÓKNINY 150-200g/m2
GRUNT RODZIMY
PRZEGRODA P3 – ZŁOŻE ROZSĄCZAJĄCE
5cm WARSTWA KOPIT/ŻWIRU
150cm WARSTWA ŻWIRU OWINIĘTA GEOWŁÓKNINĄ
GRUNT RODZIMY
PRZEKRÓJ BB
SKALA 1:100
PRZEGRODA P2 – SKARPY TORU
5cm WARSTWA HUMUSU (DARNIAK SIANY lub Z ROLKI)
WARSTWA NASYPU ZIEMNEGO
GRUNT RODZIMY
PRZEKRÓJ AA
SKALA 1:100
PRZEGRODA P3 – KONSTRUKCJA I NAWIERZCHNIA TORU
8-10cm WARSTWA SCIERALNA Z BETONU ASFALTOWEGO ACBS KR 1-2
10cm WARSTWA KRUSZYWA ŁAMANEGO O UZIARNIENIU 0-31,5mm ts=0,97
MINERALNA-PIASZCZYSTA KONSTRUKCJA/GEOMETRA TORU ZAGĘSZCZONA MECHANICZNE
20cm WARSTWA FUNDAMENTOWA-KRUSZYWO ŁAMANE 0-63 LUB 31,5-63mm ts=0,97
PRZEKŁADKA Z GEOWŁÓKNINY 150-200g/m2
GRUNT RODZIMY
PRZEKRÓJ CC
SKALA 1:100
PROJEKT BUDOWLANY
a3
PPP = ± 0,00 = 145,50 m. n. p. m.
OBI Magdalena Gierłowska
ul.Adama Mickiewicza 1b
07-100 WĘGROW
Gmina Korytnica
ul. A.Małkowskiego 20
07-120 Korytnica
BUDOWA TORU ROWEROWEGO
(PUMPRACK)
dz. nr ew. 728
ul. H.Sienkiewicza 14
07-120 Korytnica
BUDOWLANA
P.B.
RZUT PRZYZIEMIA
tech. bud.
Rajmund Pisarski
GT.4224/8/8/81
mgr inż. arch.
Łukasz Gierłowski
wrzesień 2025 r.
1: 500
PT-1