
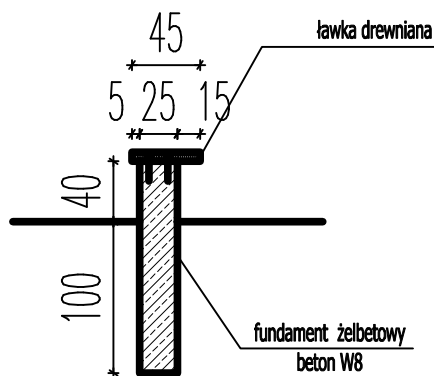


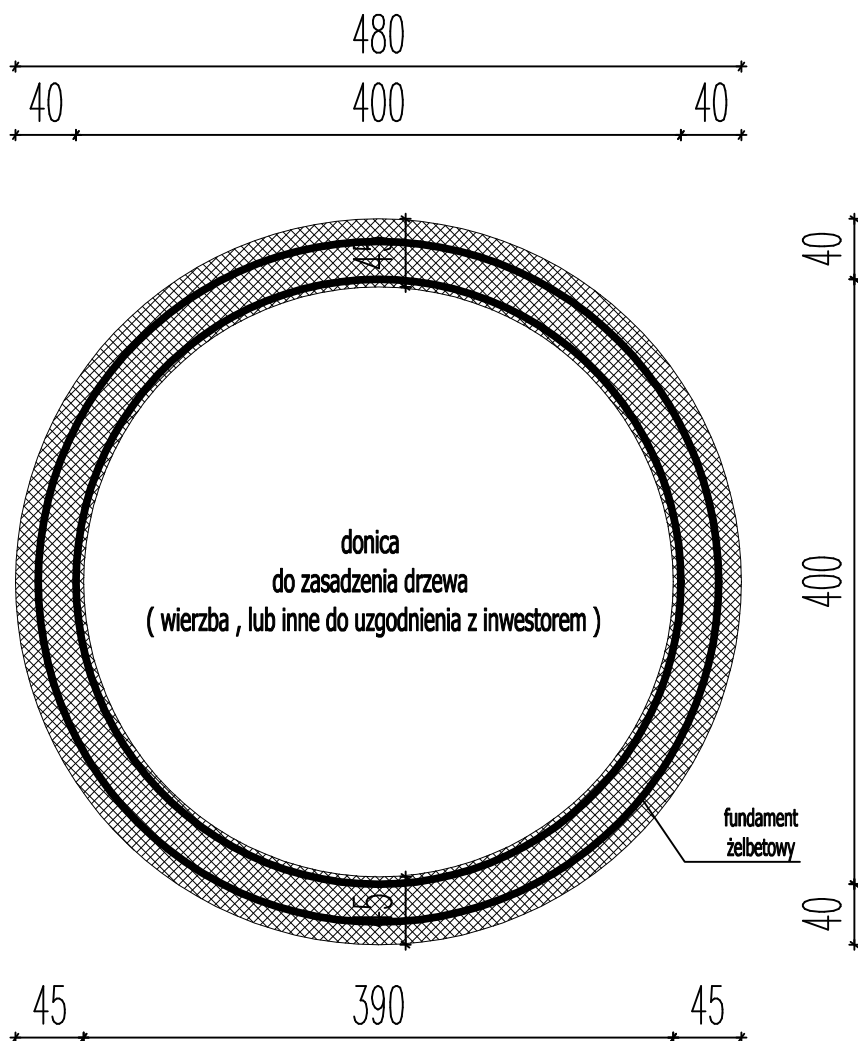

PROJEKT BUDOWLANY		a3
POZIOM POSADZOK/ FINISHED FLOOR LEVEL: PPP = ± 0,00 = 145,50 m. n. p. m.		
OIB Magdalena Gierłowska ul. Adama Mickiewicza 1b 07-100 WĘGRÓW TEL. MOBILE 513-163-168 ; ADRES MAIL: osw@oib.pl ; http://www.oib36.pl		
INWESTOR/ CLIENT: Gmina Korytnica ul. A. Małkowskiego 20 07-120 Korytnica		
NACZKA INWESTYCJA/ JOB NAME: BUDOWA TORU ROWEROWEGO (PUMPRACK)		
ADRES INWESTYCJA/ ADDRESS: dz. nr ew. 728 ul. H. Sienkiewicza 14 07-120 Korytnica		
BRANŻA/ BRANCH: BUDOWLANA		Faza PROJEKTOWANIA/ DESIGNING PHASE: P.T.
TYTUŁ RYSUNKU/ DRAWING NAME: ELEMENTY WYPOSAŻENIA TERENU - DONICA		
PROJEKTOWAŁ/ DESIGNED BY: tech. bud. Rajmund Pisarski	NR UPRAWNIENI/ LICENCE No: GT.4224/8/8/81	PODPIS/ SIGNED:
PROJEKTOWAŁ/ DESIGNED BY:	NR UPRAWNIENI/ LICENCE No:	PODPIS/ SIGNED:
OPRACOWAŁ/ PREPARED BY: mgr inż. arch. Łukasz Gierłowski		PODPIS/ SIGNED:
DATA OPRACOWANIA/ DATE: wrzesień 2025 r.		SKALA/ SCALE: 1: 50
FORMAT: A3		NR RYS./DWG No: PT - 5
NR STR./PAGE No:		