
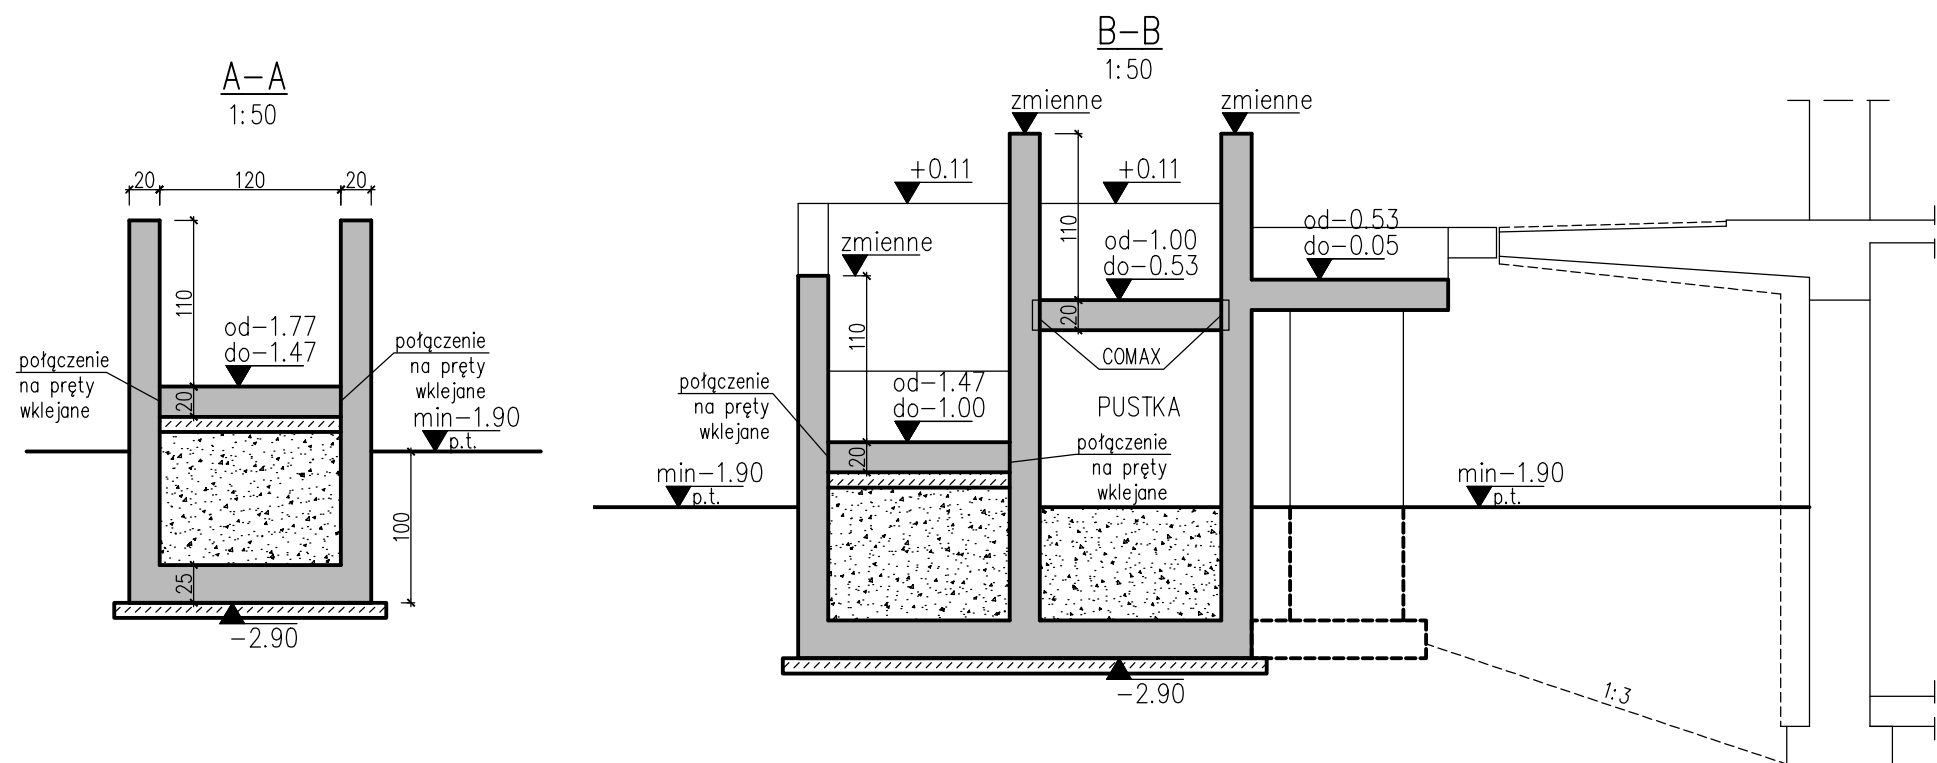
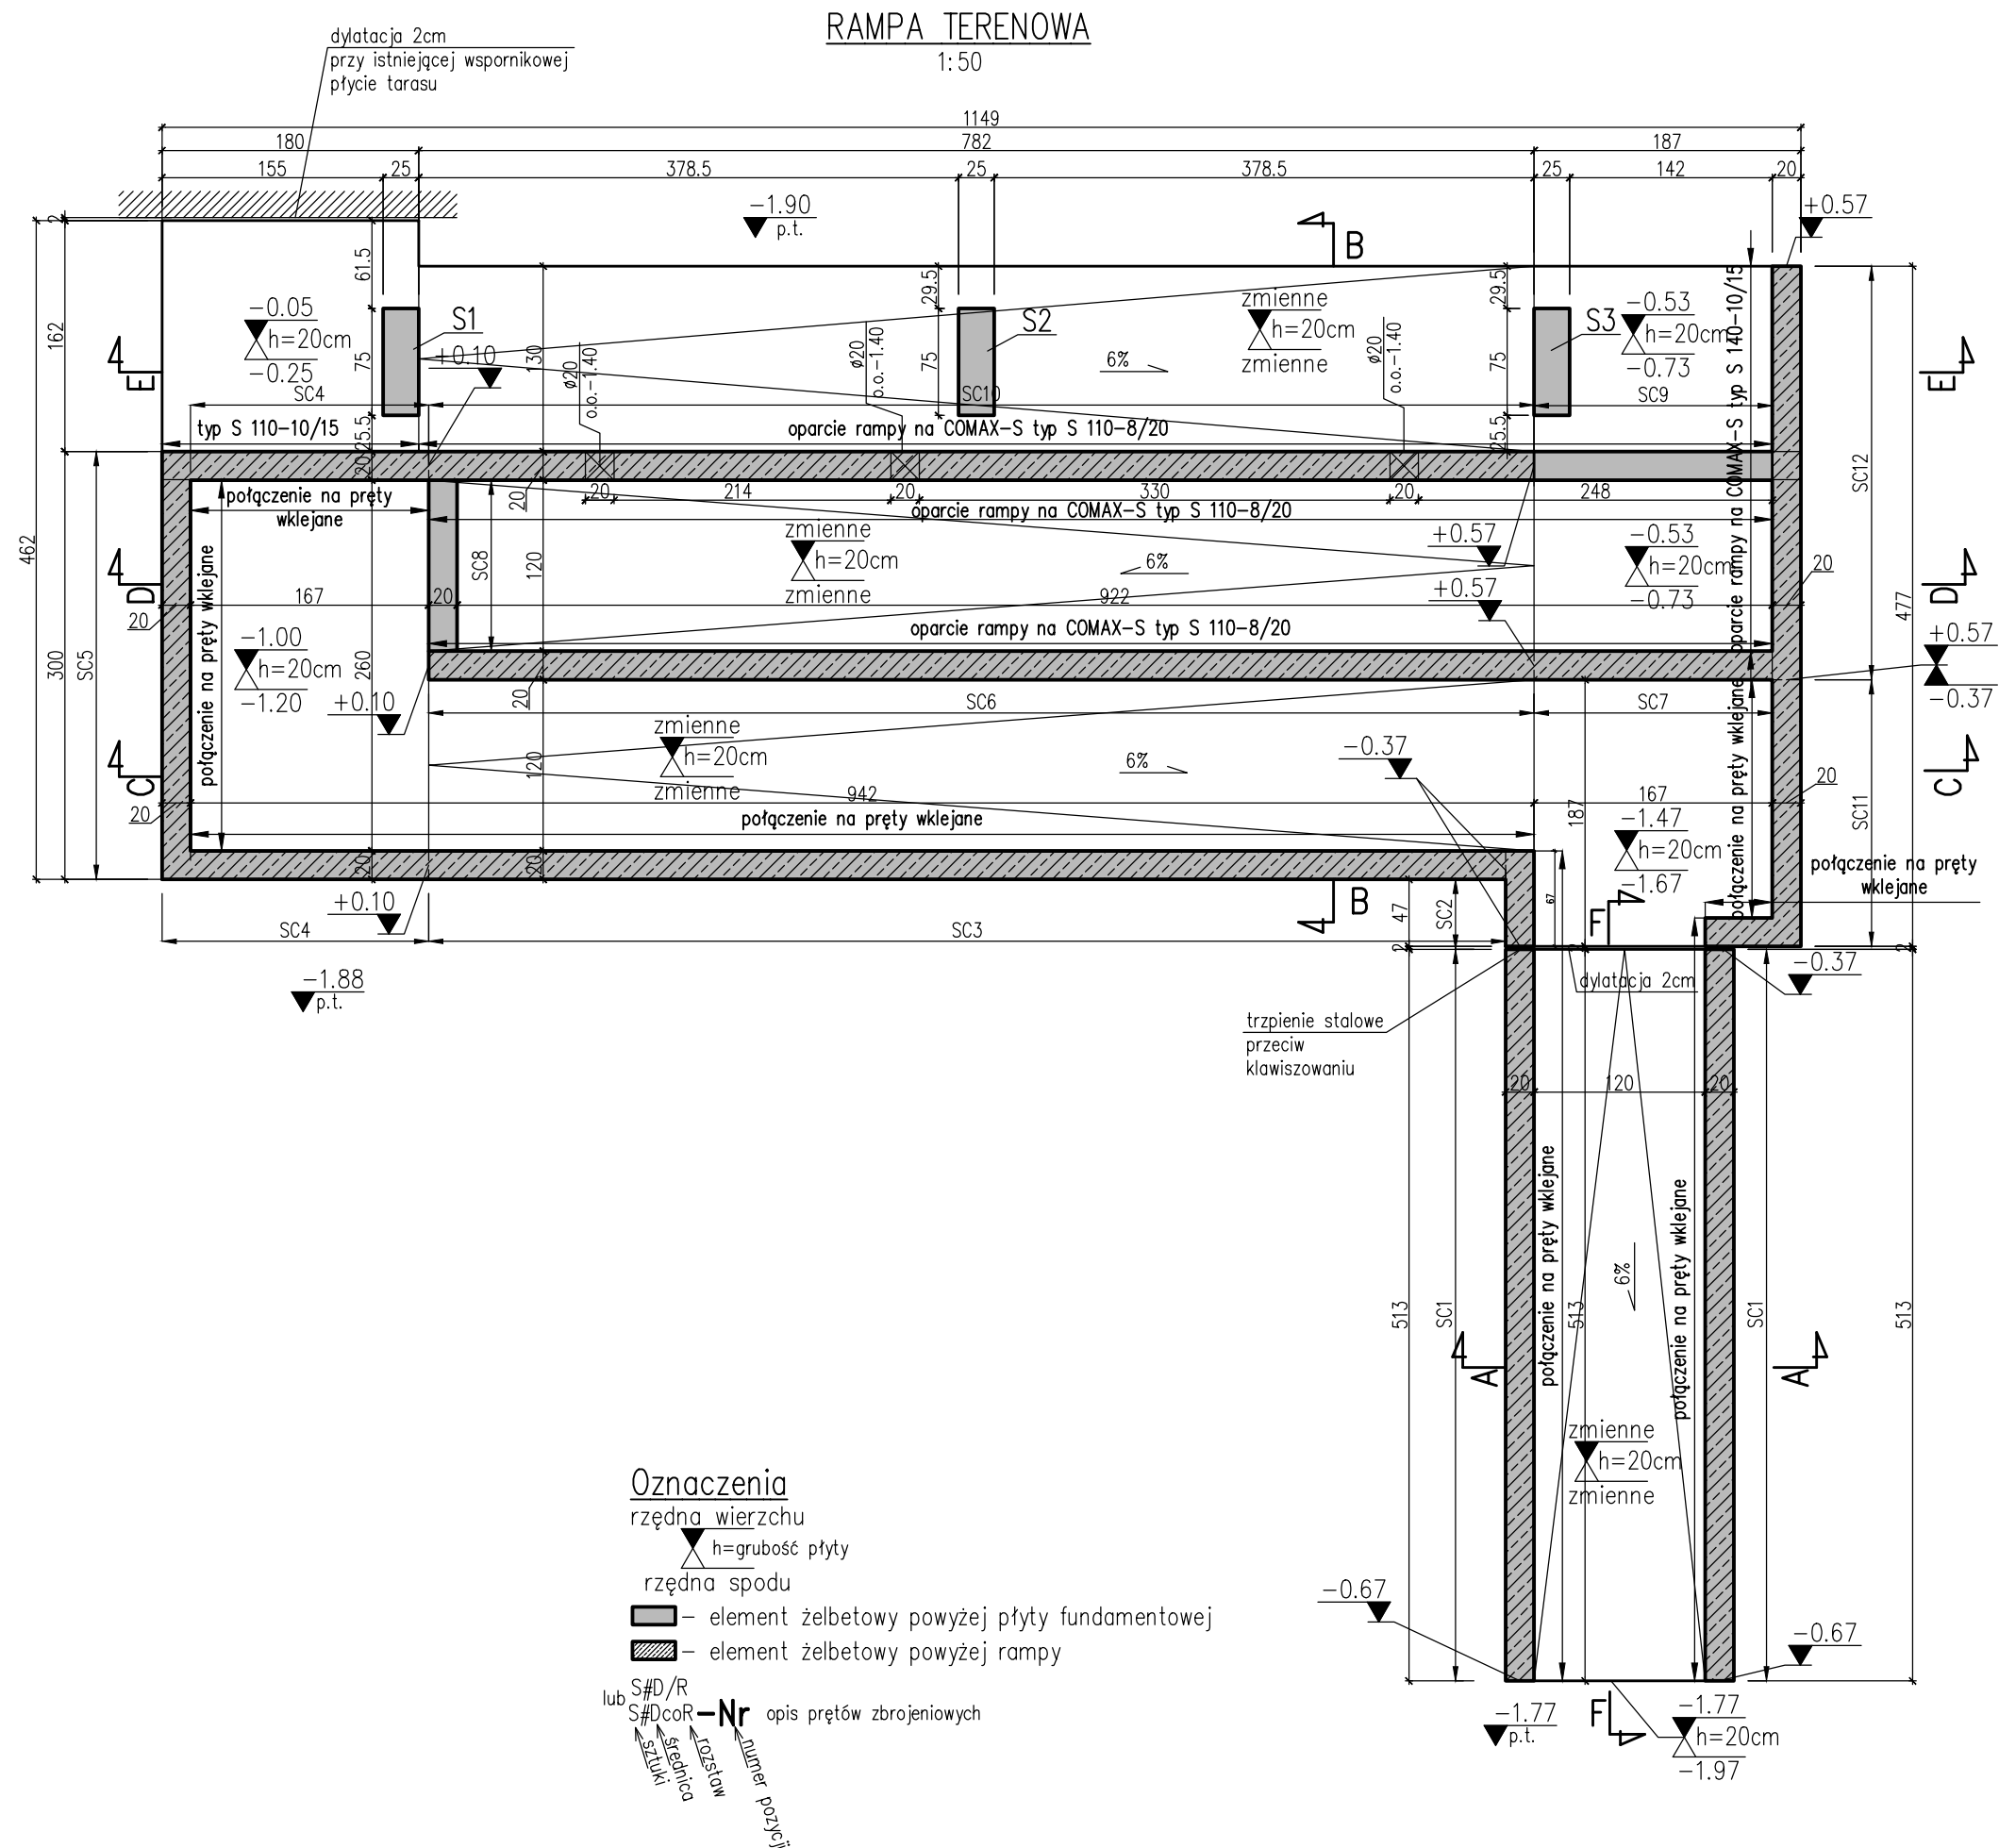


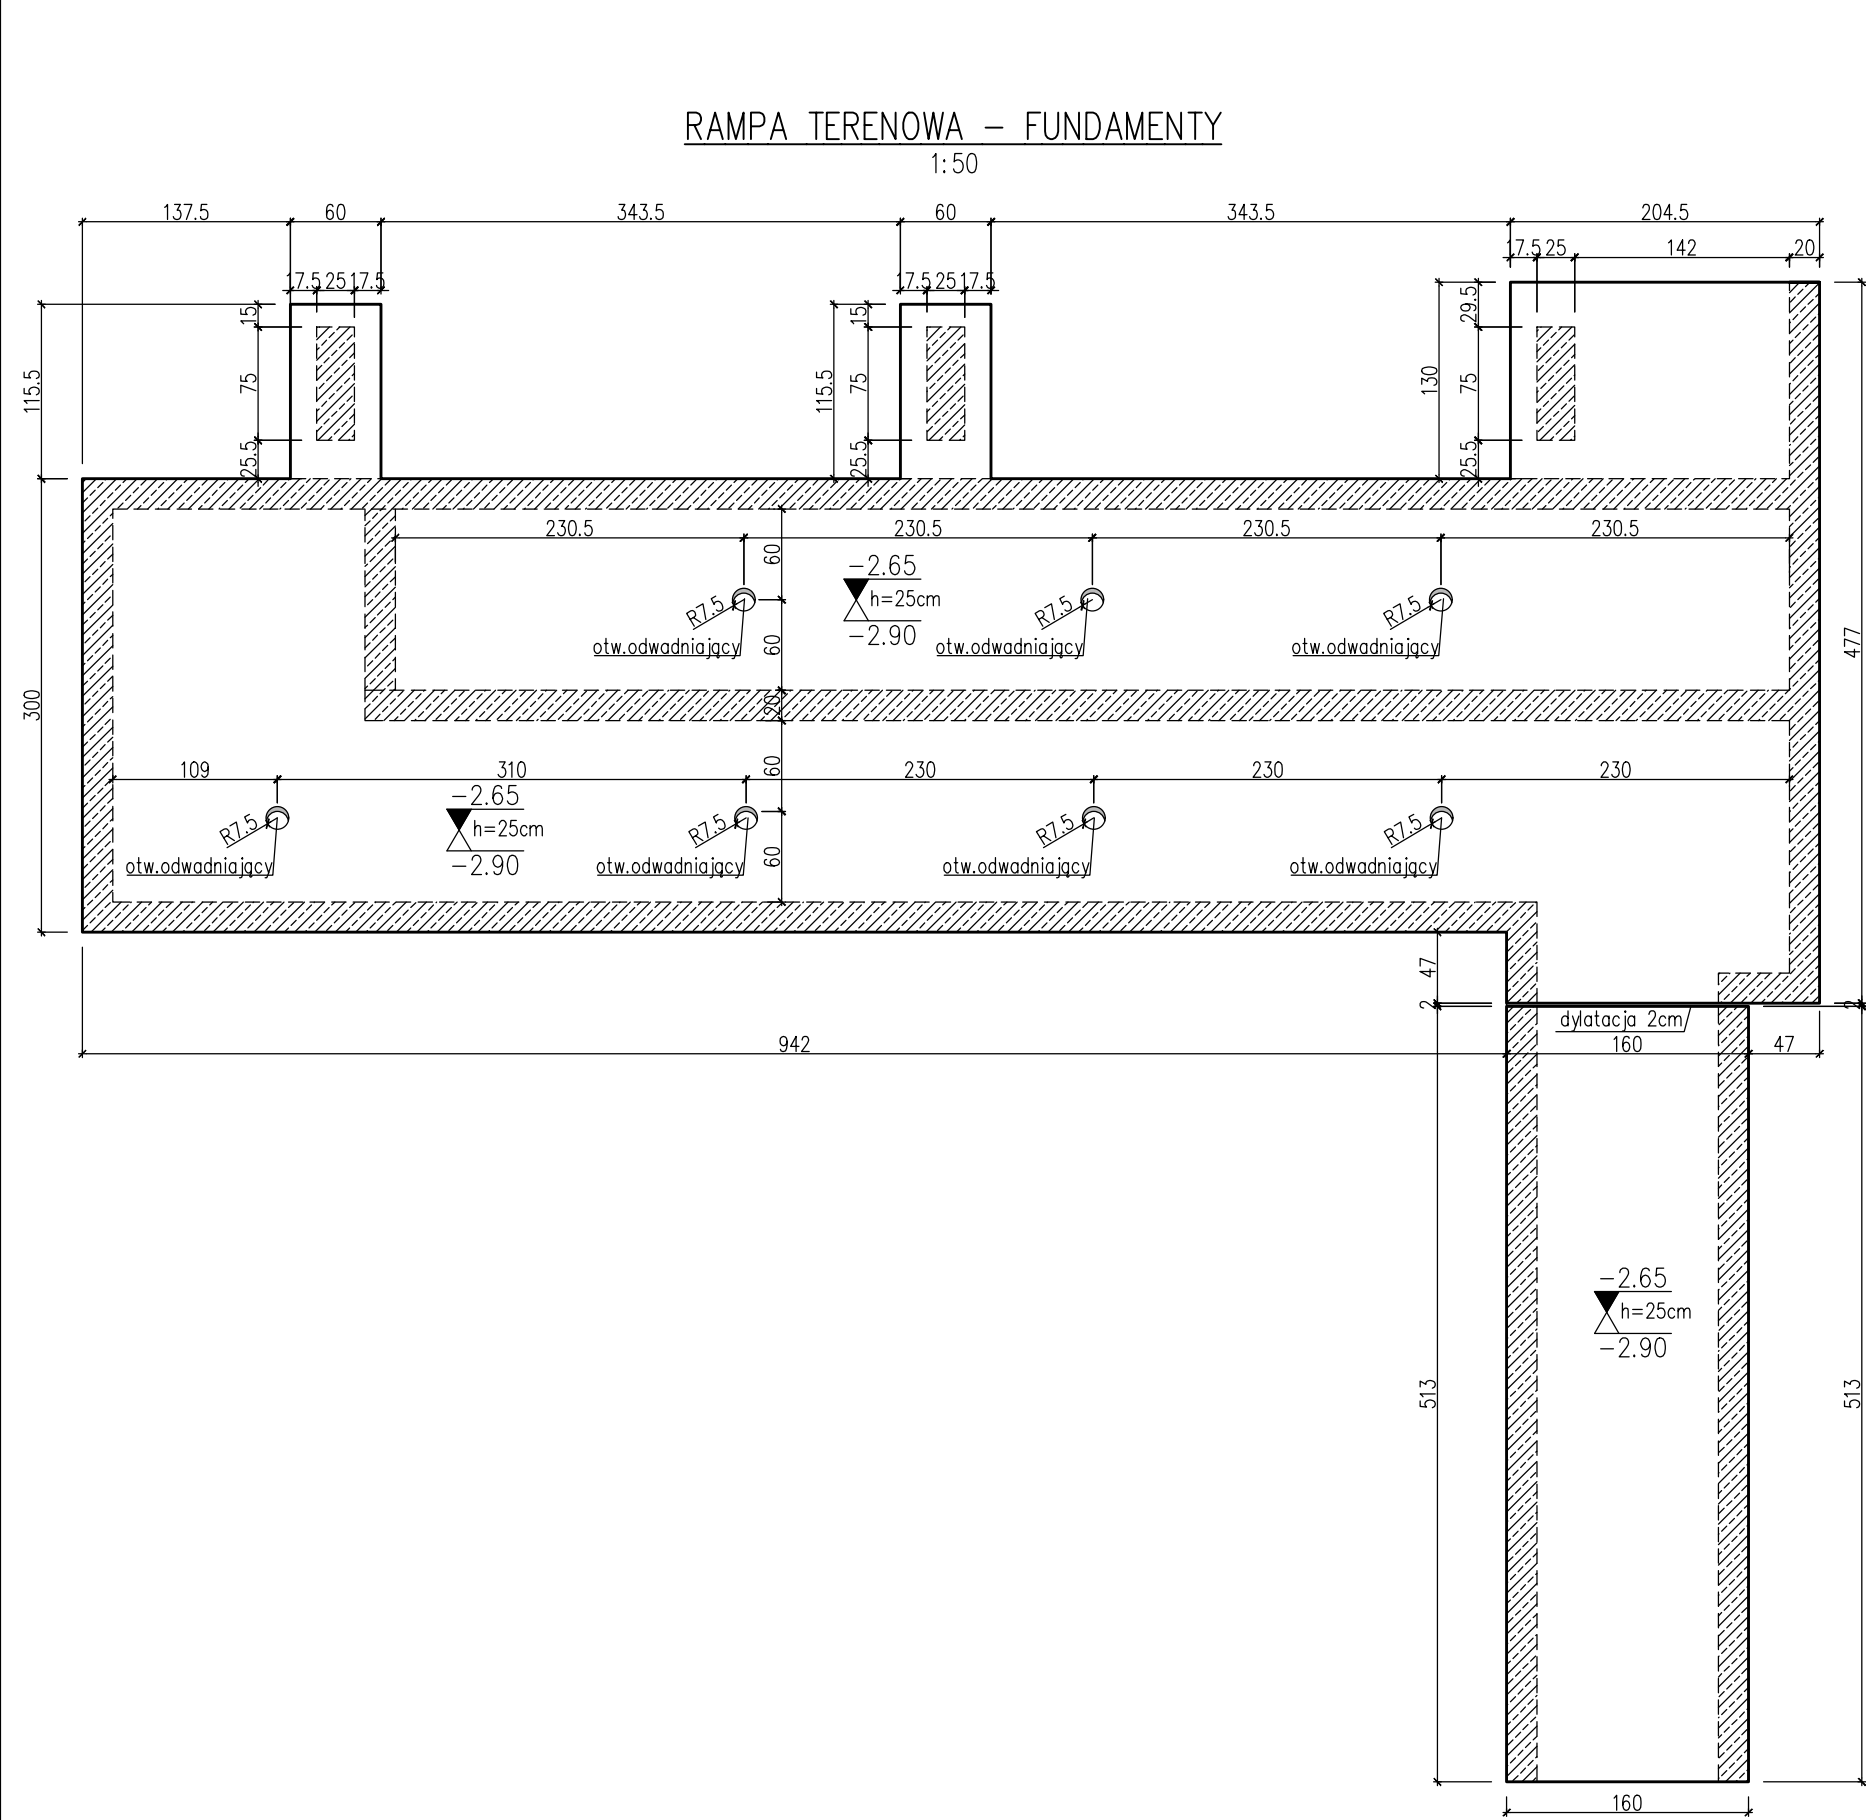

Uwagi:

- Beton: fundamenty C30/37, pozostałe C35/45. Klasa ekspozycji: fundamenty XA1, XC2, pozostałe XA1, XC2, XC3, XD3, XF1, XF3.
- Stal zbrojeniowa: B500SP.
- Otulina zbrojenia: dolna i górna fundamnetów 4cm, pozostała 3cm.
- Fundamenty wykonać na 10cm warstwie betonu podkładowego C8/10.
- Nawierzchnie rampy wykonać z betonu szcztokowanego poprzecznego.
- Elementy wystające poza poziom terenu wykonać z betonu architektonicznego.
- W fundamentach należy osadzić startery dla ścian i słupów
- W przypadku natrafienia w wykopie na miejscowe przewarstwienia z gruntów niebudowlanych – nasypów, iłów zastoiskowych lub torfów, należy usunąć całą warstwę, aż do głębokości zalegania gruntów nośnych. Powstały wykop wypełnić betonem C8/10 lub piaskiem stabilizowanym cementem.
- Przed wykonaniem fundamentów dokonać odbioru dna wykopu.
- Izolacje przeciwnodne i przeciwwilgociowe pionowe i poziome wg projektu architektury.
- Wymiary podano w cm, rzędne w m.
- Krawędzie swobodne fazować 2cm.
- Rysunek należy rozpatrywać z projektem architektonicznym jako nadrzędnym. Wszelkie rozbieżności uzgodnić z projektantem konstrukcji.

NAZWA ZAMIERZENIA BUDOWLANEGO		
Termomodernizacja budynku Zespołu Szkół nr 4 przy ul. Szczęśliwickiej 46 wraz z budową zadaszeń wejść		
ADRES INWESTYCJI		
Zespół Szkół nr 4 im. Eugeniusza Kwiatkowskiego ul. Szczęśliwicka 46, 02-353 Warszawa dz. ew. 16/11 z obr. 20203		
INWESTOR		
Miasto Stołeczne Warszawa - Dzielnica Ochota ul. Grójecka 17a, 02-021 Warszawa		
JEDYNOŚĆ PROJEKTOWA		
ambient Ambient sp. z o.o. ul. Brzeska 18/15, 03-737 Warszawa ambient@ambient-architects.com		
FAZA		
Projekt wykonawczy		
BRANŻA		
Konstrukcja		
PROJEKTANT	UPRAWNIENIA	PODPIS
mgr inż. Tomasz Kowal	K-209/02	
SPRZĄDZAJĄCY	MAZ0147/POK004	
mgr inż. Jacek Narewski		
TYTUŁ RYSUNKU	NUMER RYSUNKU	
Rampa terenowa rzuty, przekroje	PW-K-10	
DATA	SWALA	1:50
listopad 2025		