
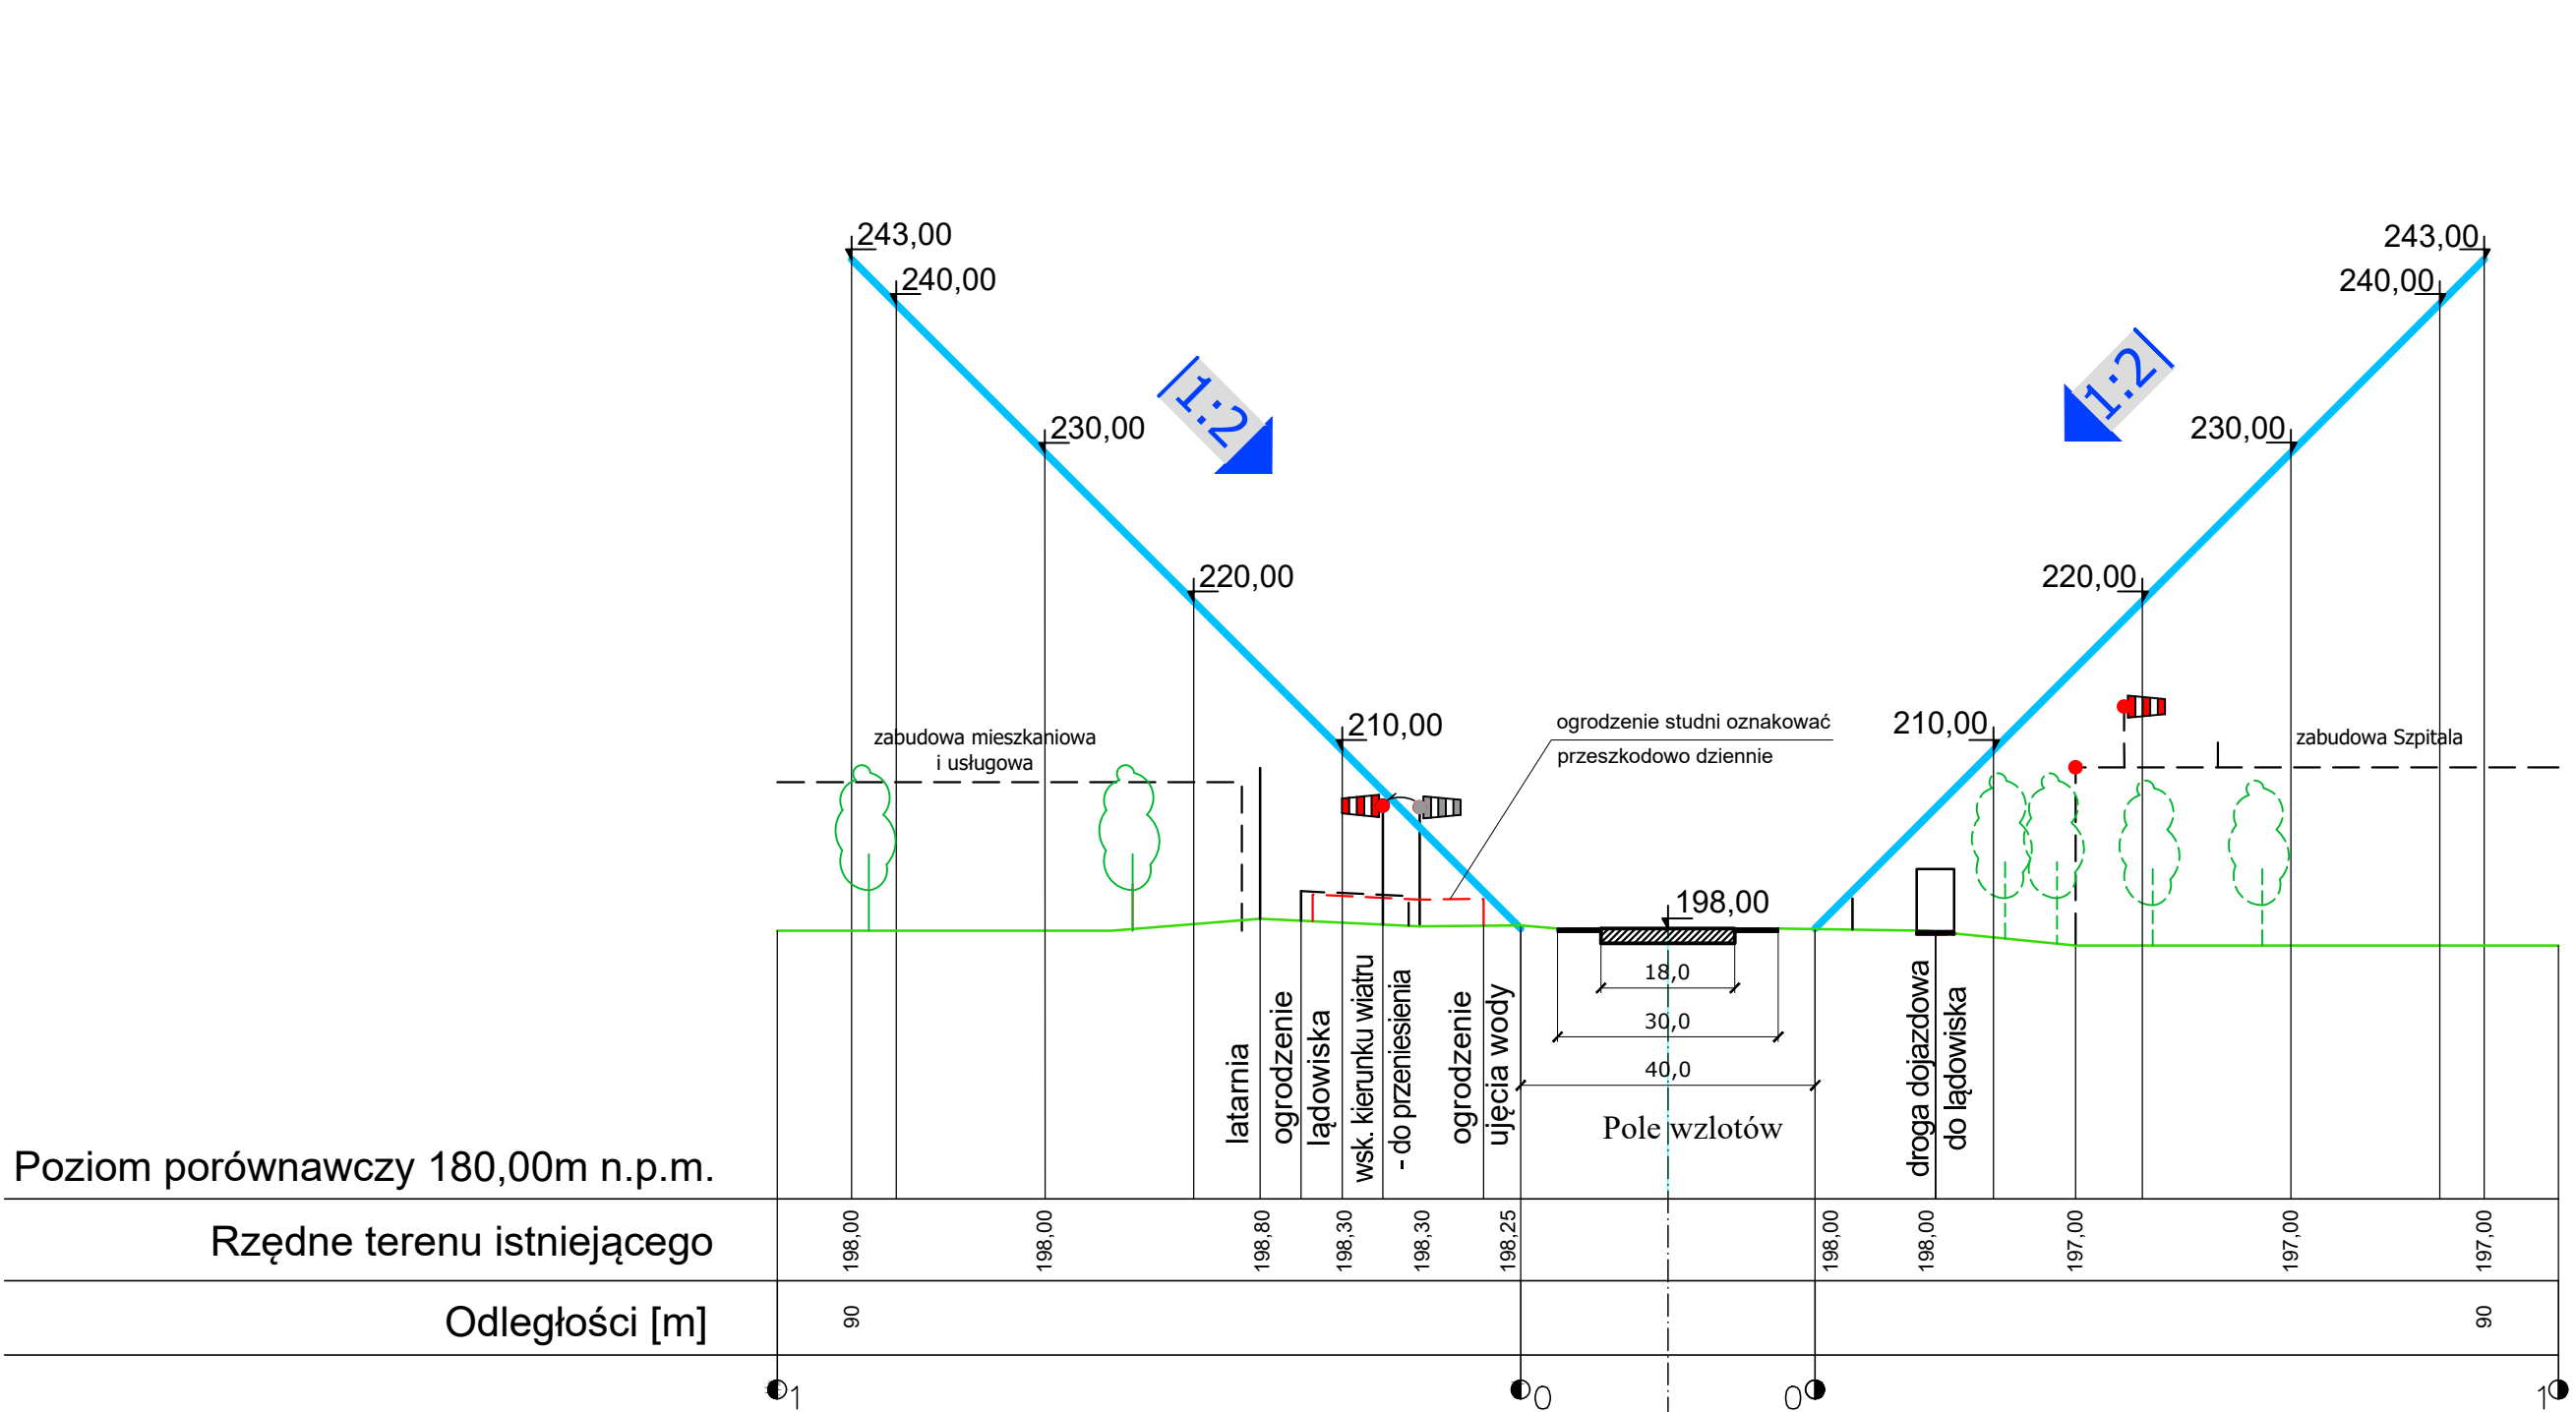
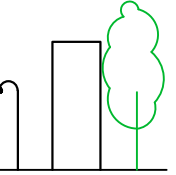


PROFIL POPRZECZNY PÓŁ WZNOSZENIA PODEJŚCIA DO LĄDOWANIA

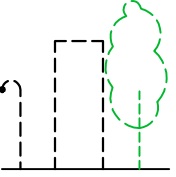

- OZNACZENIA:
-  - Obiekty na osi podejścia
 -  - Obiekty rzutowane na oś podejścia
 -  - Lampy przeszkodowe

BIURO STUDIÓW I PROJEKTÓW LOTNISKOWYCH

POLCONSULT Sp. z o.o.

00-697 Warszawa, Al. Jerozolimskie 53

Projekt przebudowy lądowiska dla śmigłowców sanitarnych przy Szpitalu Specjalistycznym Ducha Świętego w Sandomierzu

Projekt budowlany - Tom I - PZT

PROFIL POPRZECZNY PÓŁ WZNOSZENIA PODEJŚCIA DO LĄDOWANIA

Branża	Lotniskowa	Nr uprawnień	Data	Podpis	Nr um.
Projektował	mgr inż. Ryszard Zaremba	KBU-I-2126-2/69	01.26 r.		PL-1143A/2025
Opracował	mgr inż. Krystian Łukasik		01.26 r.		
					Nr rysunku:
					Nr archiw.

Nazwa i adres obiektu

Przedmiot rysunku

Skala

1: 5001000

5