


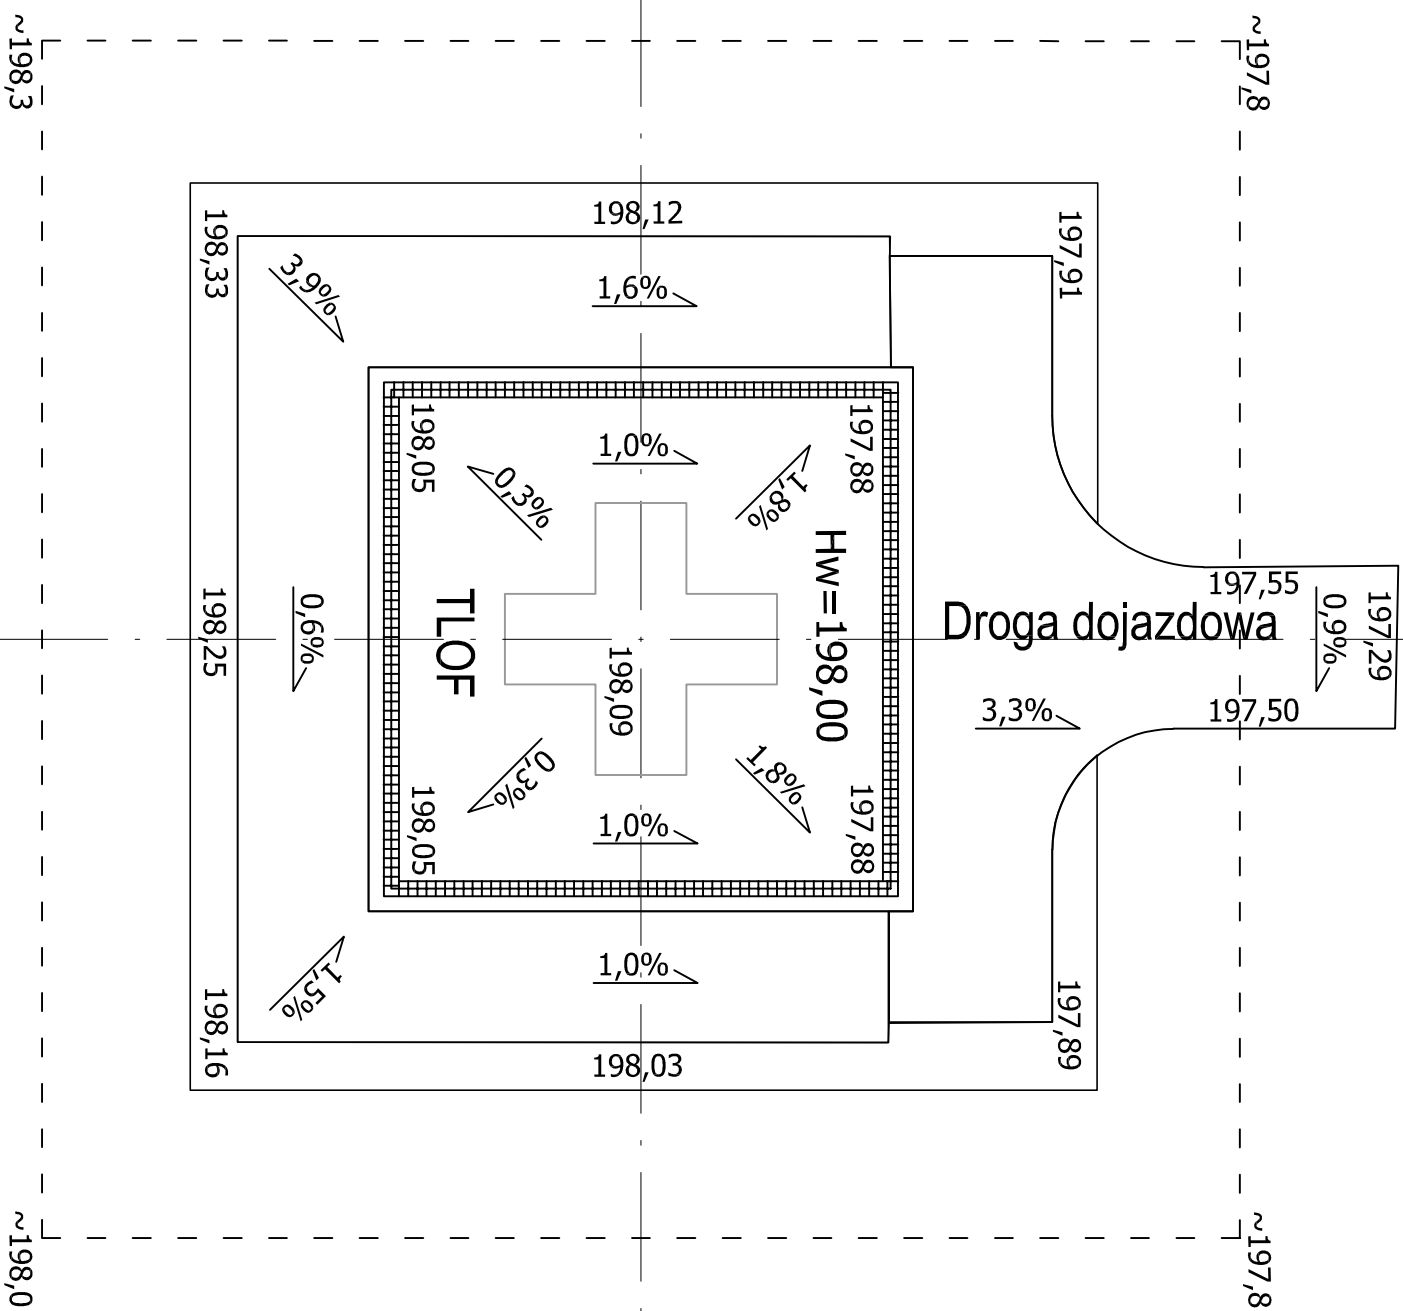

|   |   |                 |          |                           |                         |
|---|---|-----------------|----------|---------------------------|-------------------------|
| BIURO STUDIÓW I PROJEKTÓW LOTNISKOWYCH POLCONSULT Sp. z o.o.<br>00-697 Warszawa, Al. Jerozolimskie 53 |   |                 |          |                           |                         |
| Nazwa i adres obiektu                                                                                 | <p>Projekt przebudowy lądowiska dla śmigłowców sanitarnych przy Szpitalu Specjalistycznym Ducha Świętego w Sandomierzu<br/><b>Projekt budowlany - Tom II - PAB</b></p> |                 |          |                           |                         |
| Przedmiot rysunku                                                                                     | Plan sytuacyjno-wysokościowy lądowiska   |                 |          |                           |                         |
| Branża                                                                                                | Lotniskowa   | Nr uprawnień    | Data     | Podpis                    | Nr um.<br>PL-1143A/2025 |
| Projekował                                                                                            | mgr inż. Ryszard Zaremba   | KBU-I-2126-2/69 | 01.26 r. |                           |                         |
| Opracował                                                                                             | mgr inż. Krystian Łukasik   |                 | 01.26 r. |                           | Skala<br>1 : 250        |
|   |   |                 |          | Nr rysunku:<br>Nr archiw. | <b>3</b>                |