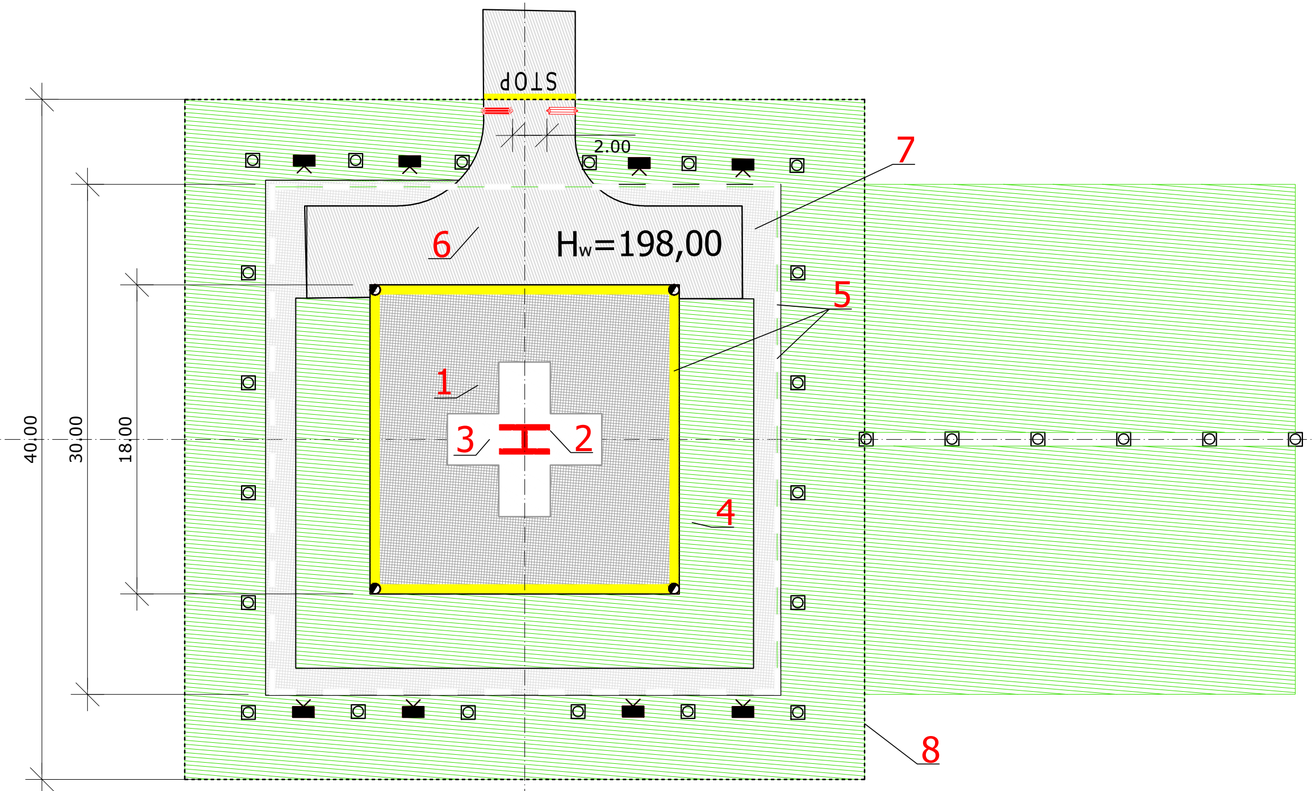

1 - Nawierzchnia strefy TLOF z betonu cementowego;
2 - Nawierzchnia betonowa malowana na czerwono;
3 - Nawierzchnia betonowa malowana na biało;
4 - Nawierzchnia trawiasta lądowiska;
5 - Oznakowanie stref FATO i TLOF - wg części opisowej Projektu;
6 - Nawierzchnia drogi dojazdowej z betonu asfaltowego;
7 - Nawierzchnia opaski FATO z kostki betonowej;
8 - Granica strefy bezpieczeństwa SA.

BIURO STUDIÓW I PROJEKTÓW LOTNISKOWYCH POLCONSULT Sp. z o.o.
00-697 Warszawa, Al. Jerozolimskie 53

Nazwa i adres obiektu: Projekt przebudowy lądowiska dla śmigłowców sanitarnych przy Szpitalu Specjalistycznym Ducha Świętego w Sandomierzu
Projekt budowlany - Tom II - PAB

Przedmiot rysunku: Plan oznakowania nawierzchni

Branża	Lotniskowa	Nr uprawnień	Data	Podpis	Nr um. PL-1143A/2025
Projektował	mgr inż. Ryszard Zaremba	KBU-1-2126-2/69	07.26 r.		
Opracował	mgr inż. Krystian Łukasik		07.26 r.		Skala 1: 250
					Nr rysunku:
					Nr archiw. 4