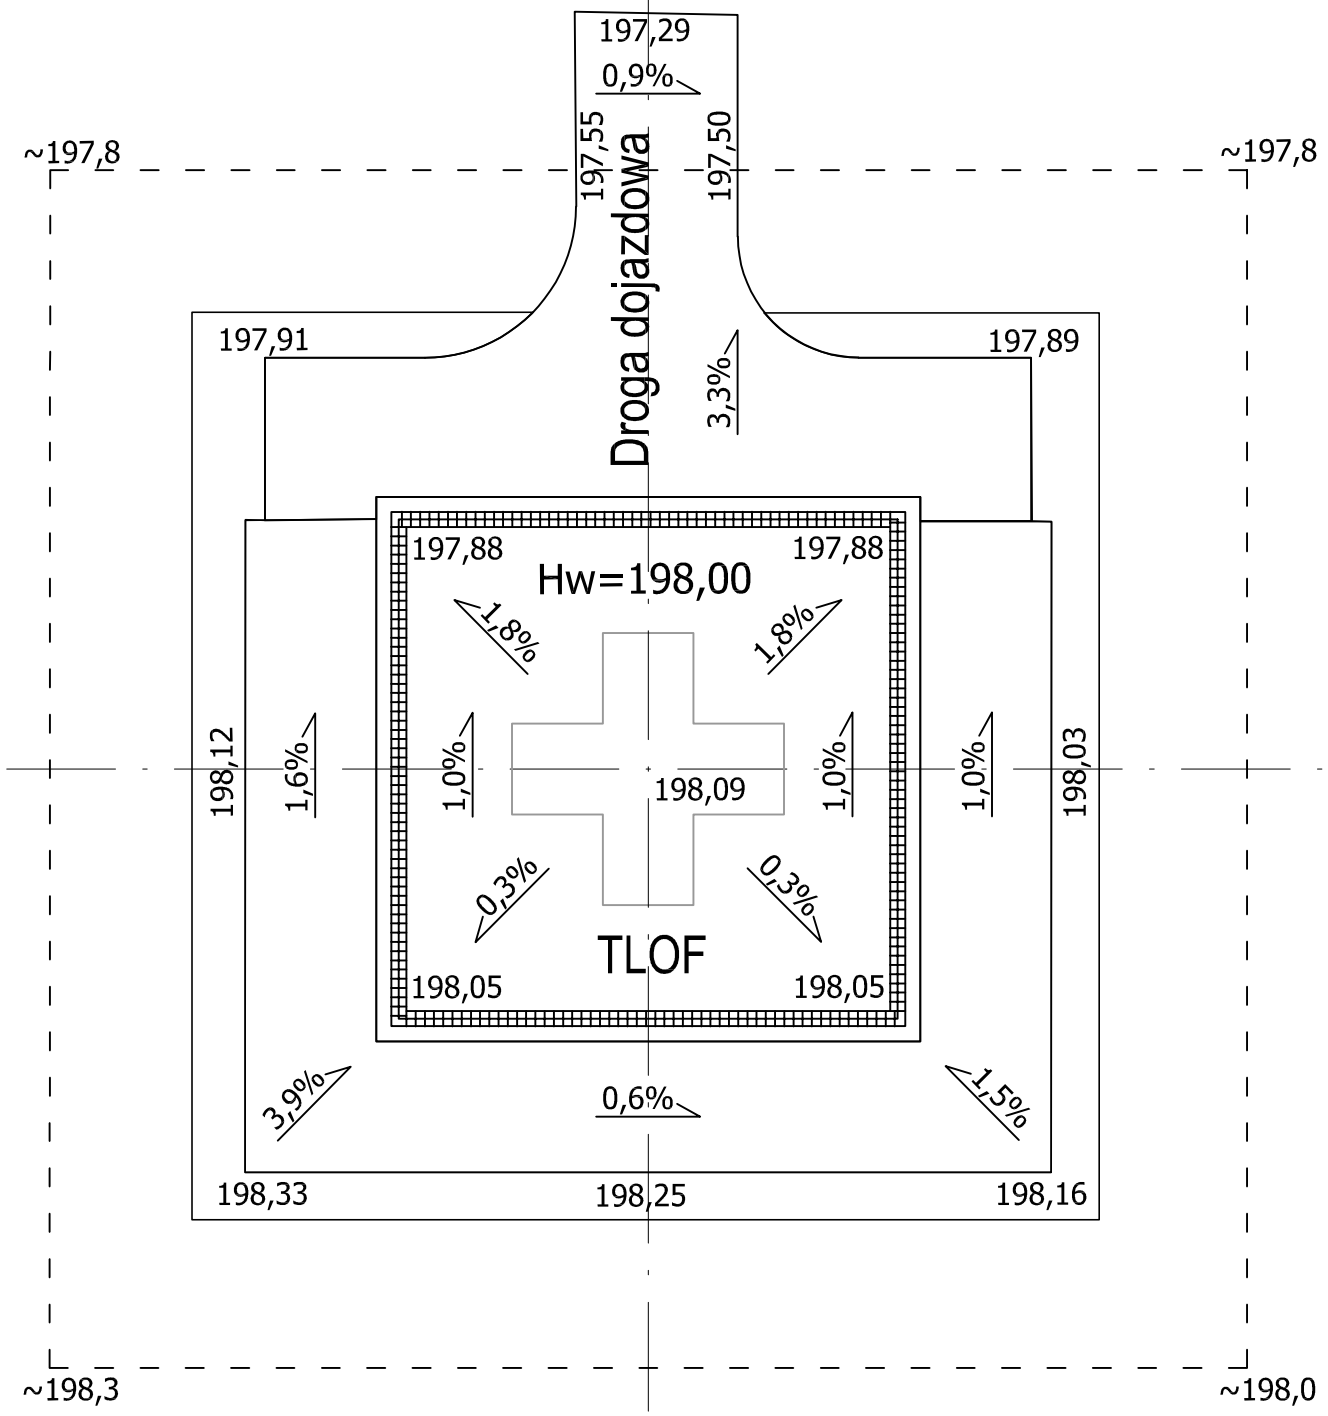

BIURO STUDIÓW I PROJEKTÓW LOTNISKOWYCH POLCONSULT Sp. z o.o.
00-697 Warszawa, Al. Jerozolimskie 53

Nazwa i adres obiektu

Projekt przebudowy lądowiska dla śmigłowców sanitarnych przy Szpitalu Specjalistycznym Ducha Świętego w Sandomierzu

Projekt budowlany - Tom III - PT

Przedmiot rysunku

Plan sytuacyjno-wysokościowy lądowiska

Branża	Lotniskowa	Nr uprawnień	Data	Podpis	Nr um. PL-1143A/2025
Projektował	mgr inż. Ryszard Zaremba	KBU-1-2126-2/69	01.26 r.		
Opracował	mgr inż. Krystian Łukasik		01.26 r.		Skala 1: 250
					Nr rysunku: 3
					Nr archiw.