


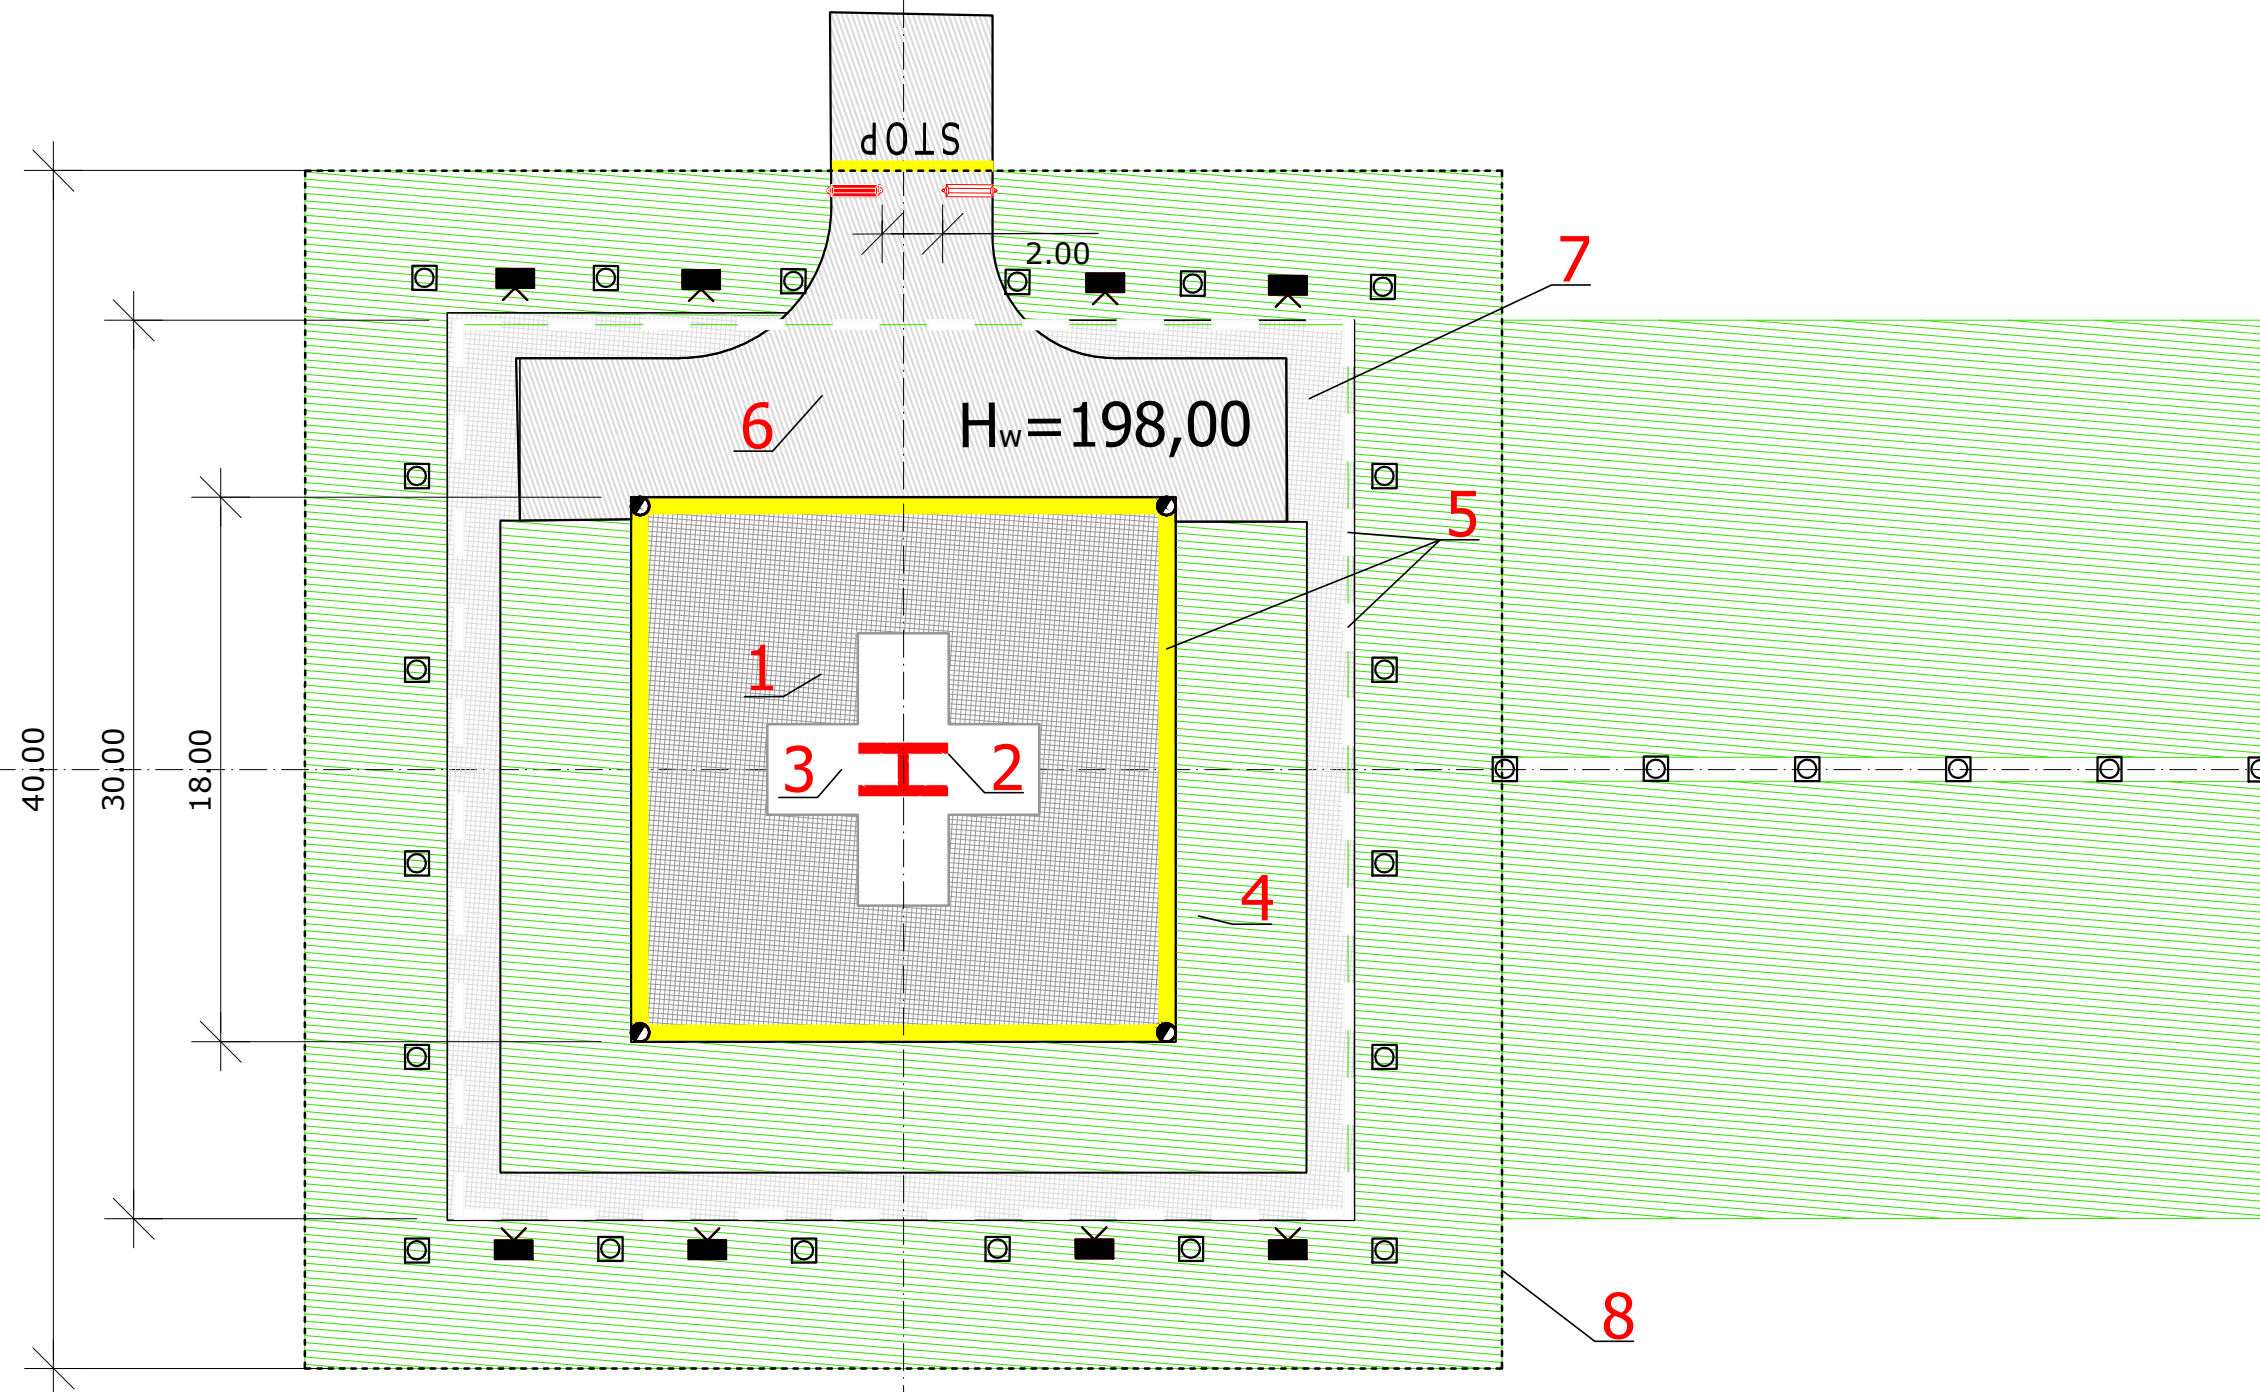

- 1 - Nawierzchnia strefy TLOF z betonu cementowego;
- 2 - Nawierzchnia betonowa malowana na czerwono;
- 3 - Nawierzchnia betonowa malowana na biało;
- 4 - Nawierzchnia trawiasta lądowiska;
- 5 - Oznakowanie stref FATO i TLOF - wg części opisowej Projektu;
- 6 - Nawierzchnia drogi dojazdowej z betonu asfaltowego;
- 7 - Nawierzchnia opaski FATO z kostki betonowej;
- 8 - Granica strefy bezpieczeństwa SA.

BIURO STUDIÓW I PROJEKTÓW LOTNISKOWYCH POLCONSULT Sp. z o.o. 00-697 Warszawa, Al. Jerozolimskie 53					
Nazwa i adres obiektu	Projekt przebudowy lądowiska dla śmigłowców sanitarnych przy Szpitalu Specjalistycznym Ducha Świętego w Sandomierzu				
	Projekt budowlany - Tom III - PT				
Przedmiot rysunku	Plan oznakowania nawierzchni				
Branża	Lotniskowa	Nr uprawnień	Data	Podpis	Nr um. PL-1143A/2025
Projektował	mgr inż. Ryszard Zaremba	KBU-1-2126-2/69	07.26 r.		Skala 1: 250
Opracował	mgr inż. Krystian Łukasik		07.26 r.		
					Nr rysunku:
					Nr archiw.