


FUNDAMENT F-1    G=345kg    szt. 8

1 : 10

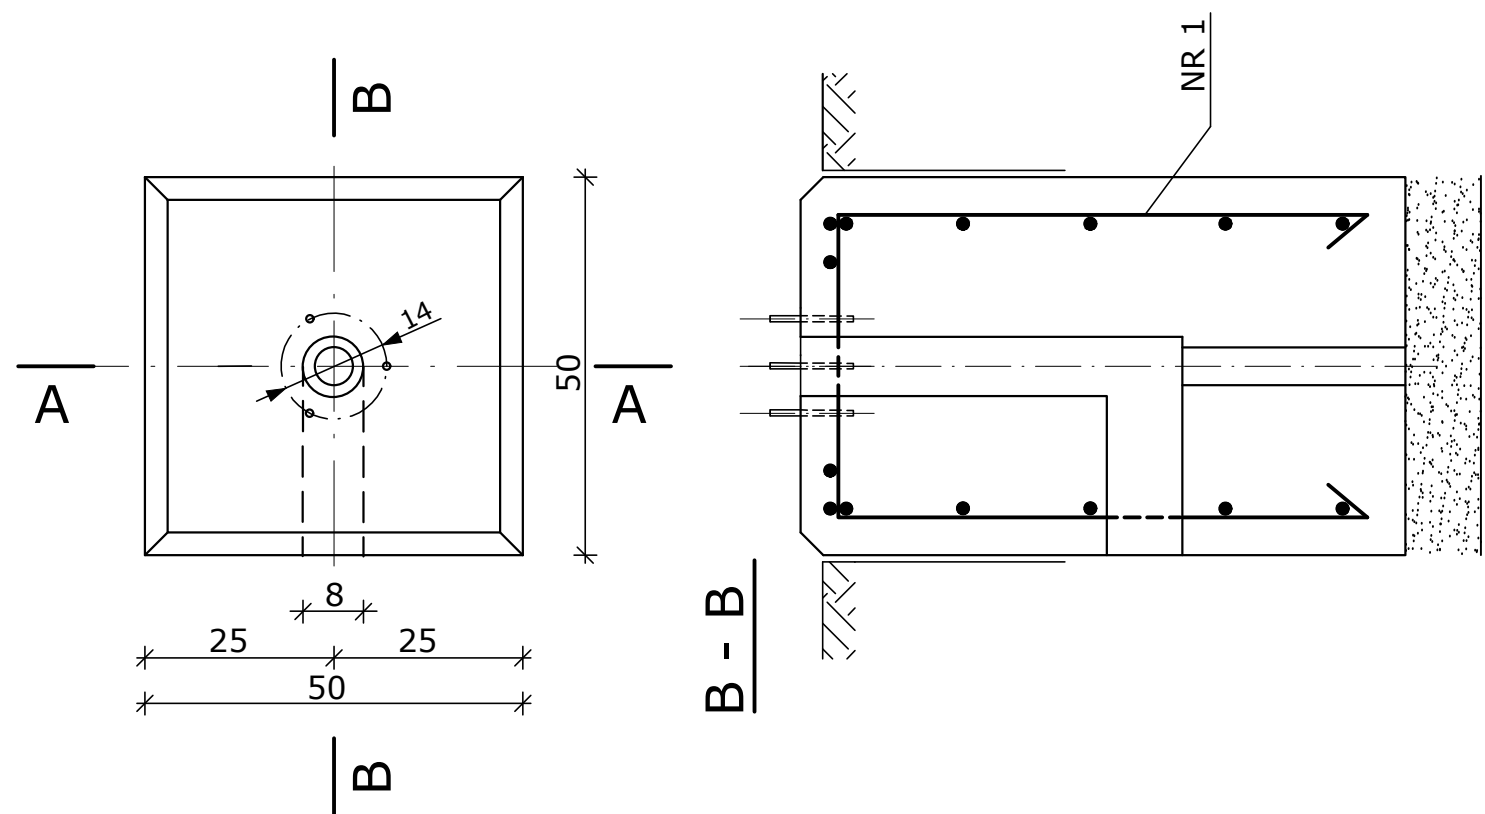


WYKAZ STALI ZBROJENIOWEJ

| NR                          | Ø | Kształt pręta | Długość 1szt.(cm) | Ilość szt. | Długość łączna(m) |
|-----------------------------|---|---------------|-------------------|------------|-------------------|
| 1                           | 8 |               | 202               | 8          | 16,2              |
| 2                           | 8 |               | 168               | 5          | 8,4               |
| Długość łącznie             |   |               |                   |            | 24,6              |
| Ciężar stali na 1 fundament |   |               |                   | kg         | 9,8               |

BETON    C30/37    klasa ekspozycji XF4  
STAL    A-0

- UWAGI:
- Powierzchnie styku betonu z gruntem smarować abizolem 2xR.
  - Wierzch fundamentu zatrzeć na gładko.

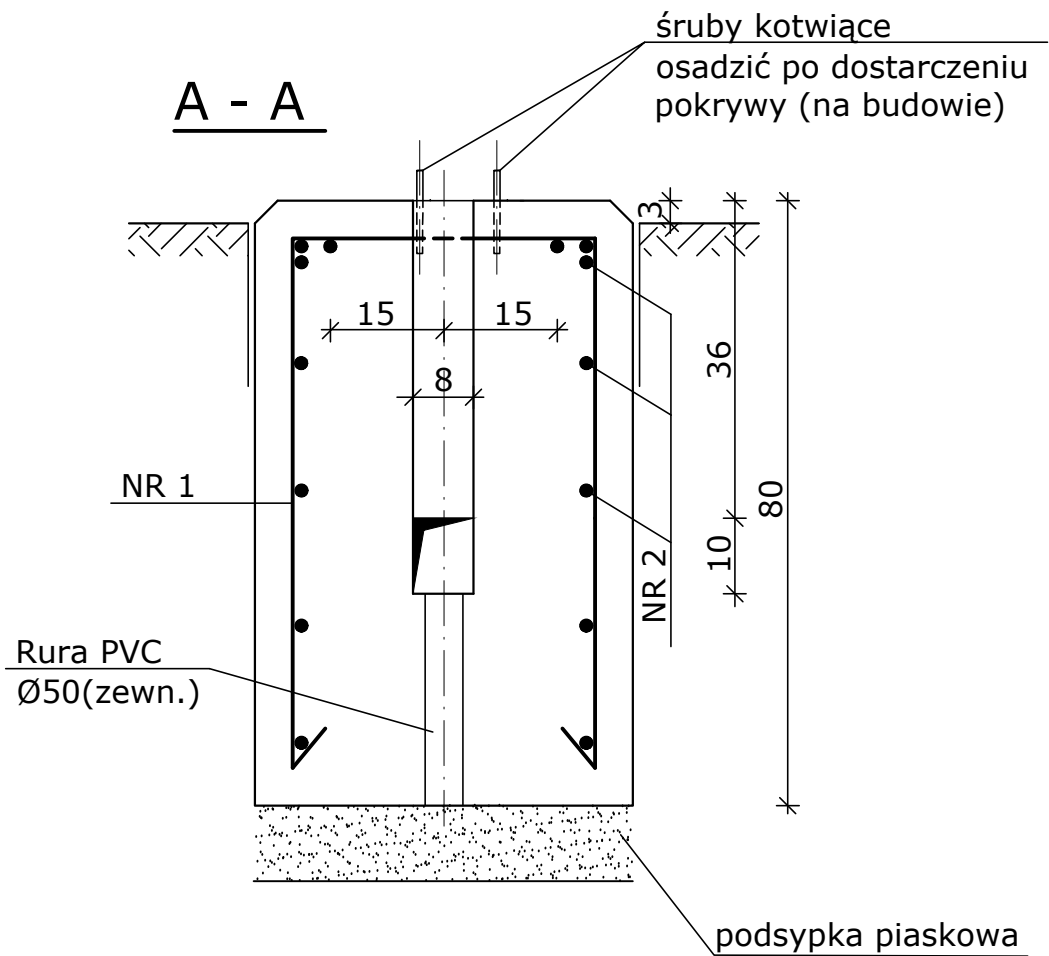

|   |                           |                 |          |        |                         |
|---|---------------------------|-----------------|----------|--------|-------------------------|
| BIURO STUDIÓW I PROJEKTÓW LOTNISKOWYCH <b>POLCONSULT</b> Sp. z o.o.<br>00-697 Warszawa, Al. Jerozolimskie 53                                                      |                           |                 |          |        |                         |
| Projekt przebudowy lądowiska dla śmigłowców sanitarnych przy<br>Szpitalu Specjalistycznym Ducha Świętego w Sandomierzu<br><b>Projekt budowlany - Tom III - PT</b> |                           |                 |          |        |                         |
| Fundament F-1 dla oprawy naziemnej   |                           |                 |          |        |                         |
| Branża   | Lotniskowa                | Nr uprawnień    | Data     | Podpis | Nr um.<br>PL-1143A/2025 |
| Projektował   | mgr inż. Ryszard Zaremba  | KBU-1-2126-2/69 | 12.25 r. |        | Skala<br>1:10           |
| Opracował   | mgr inż. Krystian Łukasik |                 | 12.25 r. |        |                         |
|   |                           |                 |          |        | Nr rysunku:<br>6        |
|   |                           |                 |          |        | Nr archiw.              |