PROJEKTOWANE ELEMENTY MAŁEJ ARCHITEKTURY TRWALE ZWIĄZANE Z GRUNTEM:

PROJEKTOWANE URZĄDZENIA PLACU ZABAW:

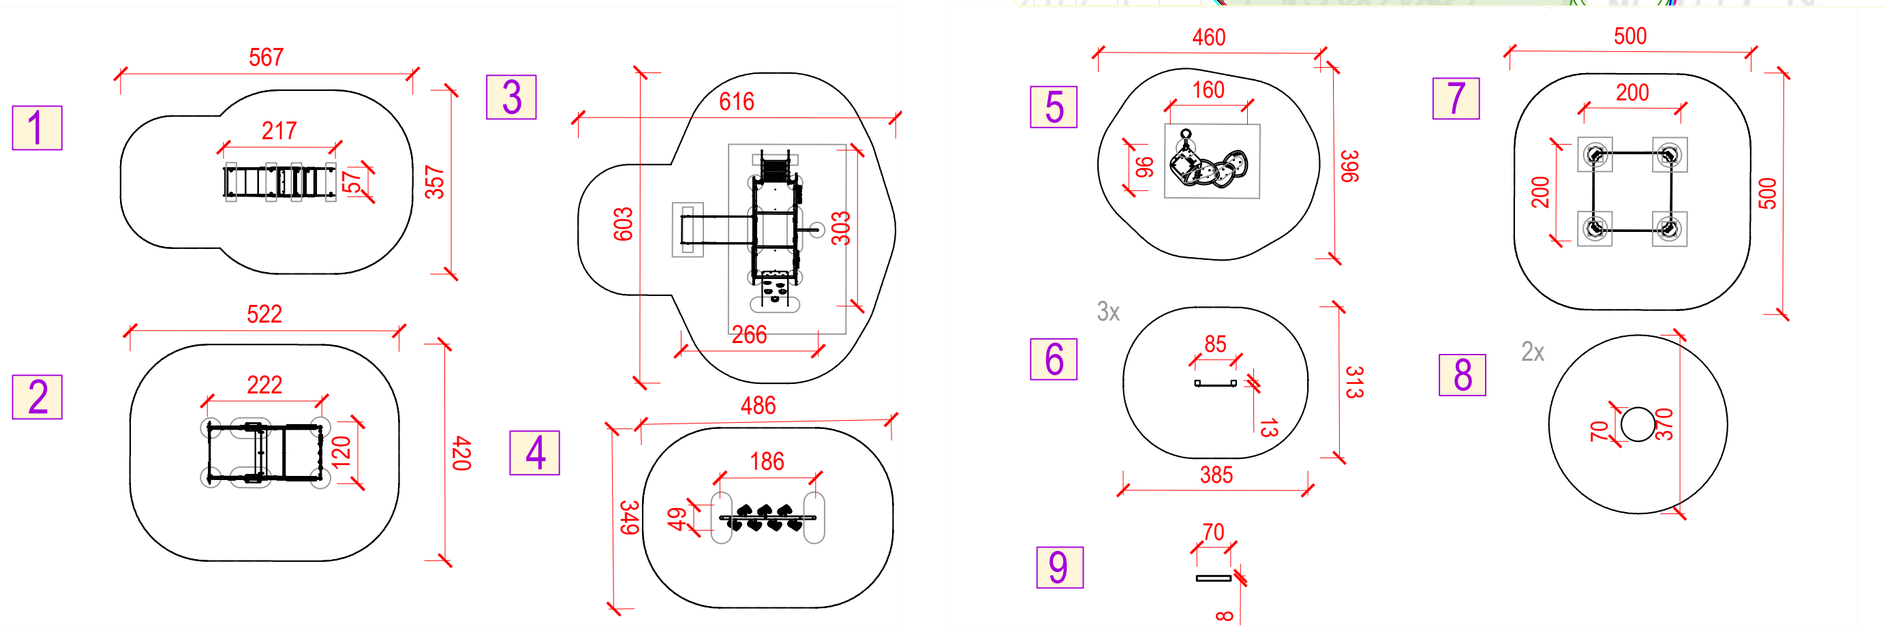

LEGENDA:

A-H-A granica działki Inwestora / obszar oddziaływania

zakres opracowania (obszar placu zabaw)

ist. utwardzenie z kostki brukowej betonowej (bez zmian)

kostka brukowa odzyskana z rozbiórek - 4,5 m^2

[wypełnienie pomiędzy ogrodzeniem, a projektowanym utwardzeniem na placu zabaw]

ist. elementy małej architektury - do remontu i przestawienia (*demontaż i ponowny montaż w innym miejscu w obrębie placu zabaw*)

ławka z oparciem - 1 szt.

ławka narożna z oparciem - 1 szt.

kosz na śmieci - 1 szt.

Projektowane zagospodarowanie terenu:

projektowane wejście na plac zabaw

projektowane ogrodzenie placu zabaw - 56,4 mb

projektowana furtka na plac zabaw szer. 1,2 m

projektowane utwardzenie z kostki brukowej betonowej (częściowo odzyskana z rozbiórek) - 58,2 m^2, obrzeża 84,05 mb

[wzór kostki brukowej na terenie projektowanego placu zabaw prosty - należy dopasować do wzoru istniejącej nawierzchni na parkingu]

projektowana nawierzchnia trawiasta (trawnik z siewu) - 151 m^2

projektowana nawierzchnia ze sztucznej trawy - 217 m^2

projektowana nawierzchnia poliuretanowa HIC <150 - 129,8 m^2, obrzeża 61,8 mb kolor zielony stonowany, np. RAL 6011 Reseda Green

Projektowane urządzenia placu zabaw:

1 - Zestaw Zjeżdżalnia- 1 szt.
2 - Zestaw Sensoryczny - 1 szt.
3 - Zestaw Domek - 1 szt.
4 - Tor sprawnościowy - 1 szt.
5 - Zestaw do piasku - 1 szt.
6 - Tablica do rysowania - 3 szt.
7 - Piaskownica 2x2 m - 1 szt.
8 - Półkule EPDM, śr. 40 cm - 2 szt.
9 - Tablica regulaminowa - 1 szt.

Projektowane elementy małej architektury trwale związane z gruntem:

10 - Altana 3x3m - 1 szt.
11 - Panel ozdobny - 2 szt.

istniejące drzewa liściaste (bez zmian)

istniejące krzewy liściaste (bez zmian)

W ramach inwestycji nie przewiduje się wycinki ani przesadzania drzew/ krzewów.

projektowane krzewy ozdobne liściaste wg spisu projektowanej roślinności

JEDNOSTKA PROJEKTOWA:

CENTER-PROJEKT Architecture/Construction/Engineering

Center - Projekt Rymarz Sp. k.
ul. Poniatowskiego 34, 37-500 Jarosław,
tel. 886 220 660, www.centerprojekt.pl

NAZWA OPRACOWANIA:

Budowa obiektów małej architektury w miejscu publicznym w ramach zadania pn. "Rozbudowa placu zabaw przy żłobku samorządowym w Radymnie"

ADRES INWESTYCJI:	INWESTOR:
woj. podkarpackie, powiat: jarosławski *jedn. ewid.: 180402_1,m. Radymno* *obręb: 0001 Radymno* *dz. nr ew. gr. 1650* *id. działki: 180402_1.0001.1650*	***Miasto Radymno*** *ul. Lwowska 20,* *37-550 Radymno*

FUNKCJA/ BRANŻA:	Imię i Nazwisko / Nr Uprawnień	Podpis
PROJEKTANT/ ARCHITEKTONICZNA:	**mgr inż. arch. Damian JAREMKO** 15/PKOKK/2024	
PROJEKTANT/ KONSTRUKCYJNA:	**mgr inż. Marcin RYMARZ** PDK/0313/PWOK/18	
PROJEKTANT/ ARCH.KRAJ.:	**mgr inż. arch. kraj. Sylwia DOMINIK** nr dyplomu *58498*	

NAZWA RYSUNKU:

USYTUOWANIE URZĄDZEŃ PLACU ZABAW

FAZA:	DATA:	SKALA:	NR RYS.:
P.T.	05.2026r.	1:100	PT-02