




SKALA 1:100



- LEGENDA:**
- A-A-A granica działki inwestora / obszar oddziaływania
  - zabudowa (obszar placu zabaw)
  - ist. utwardzenie z kostki brukowej betonowej (bez zmian)
  - kostka brukowa odzyskana z rozbiórek - 4,5 m<sup>2</sup>
  - [wypełnienie pomiędzy ogrodzeniem, a projektowanym utwardzeniem na placu zabaw]
  - Projektowane zagospodarowanie terenu:
    - projektowane wejście na plac zabaw
    - projektowane ogrodzenie placu zabaw - 56,4 mb
    - projektowana furka na plac zabaw szer. 1,2 m
    - projektowane utwardzenie z kostki brukowej betonowej (częściowo odzyskana z rozbiórek) - 58,2 m<sup>2</sup>, obrzeża 84,05 mb
    - [wzór kostki brukowej na terenie projektowanego placu zabaw prosty - należy dopasować do wzoru istniejącej nawierzchni na parkingu]
    - projektowana nawierzchnia trawiasta (trawnik z siewu) - 151 m<sup>2</sup>
    - projektowana nawierzchnia ze sztucznej trawy - 217 m<sup>2</sup>
    - projektowana nawierzchnia poliuretanowa HIC <150 - 129,8 m<sup>2</sup>, obrzeża 61,8 mb
    - kolor zielony stonowany, np. RAL 6011 Reseda Green
  - istniejące drzewa liściaste (bez zmian)
  - istniejące krzewy liściaste (bez zmian)
  - projektowane krzewy ozdobne liściaste wg listy projektowanej roślinności
- W ramach inwestycji nie przewiduje się wycinki ani przesadzania drzew/krzewów.


| ZESTAWIENIE POWIERZCHNI   | udział %      |
|---|---------------|
| projektowane utwardzenie z kostki brukowej betonowej (częściowo odzyskana z rozbiórek) - 58,2 m <sup>2</sup> , obrzeża 84,05 mb | 8,3           |
| projektowana nawierzchnia trawiasta (trawnik z siewu) - 151 m <sup>2</sup>                                                      | 21,54         |
| projektowana nawierzchnia ze sztucznej trawy - 217 m <sup>2</sup>                                                               | 30,96         |
| projektowana nawierzchnia poliuretanowa HIC <150 - 129,8 m <sup>2</sup> , obrzeża 61,8 mb                                       | 18,52         |
| kolor zielony stonowany, np. RAL 6011 Reseda Green                                                                              |               |
| Istniejąca powierzchnia biologicznie czynna - 128,6 m <sup>2</sup>                                                              | 2,34          |
| Istniejąca nawierzchnia z kostki brukowej - 16,4 m <sup>2</sup>                                                                 | 18,54         |
| <b>Łącznie - 701,0 m<sup>2</sup></b>                                                                                            | <b>100,00</b> |

- Uwaga:
- W pobliżu przewodów energetycznych latarni prace należy wykonywać ręcznie, z należytą ostrożnością.
  - W przypadku stwierdzenia innych istniejących obiektów, niezidentyfikowanych na mapie do celów projektowych, dalsze działania należy uzgodnić z inspektorem nadzoru oraz Wojewódzkim Konserwatorem Zabytków.
  - W pobliżu drzewa prace budowlane należy wykonywać ręcznie, z należytą ostrożnością - by nie uszkodzić korzeni.

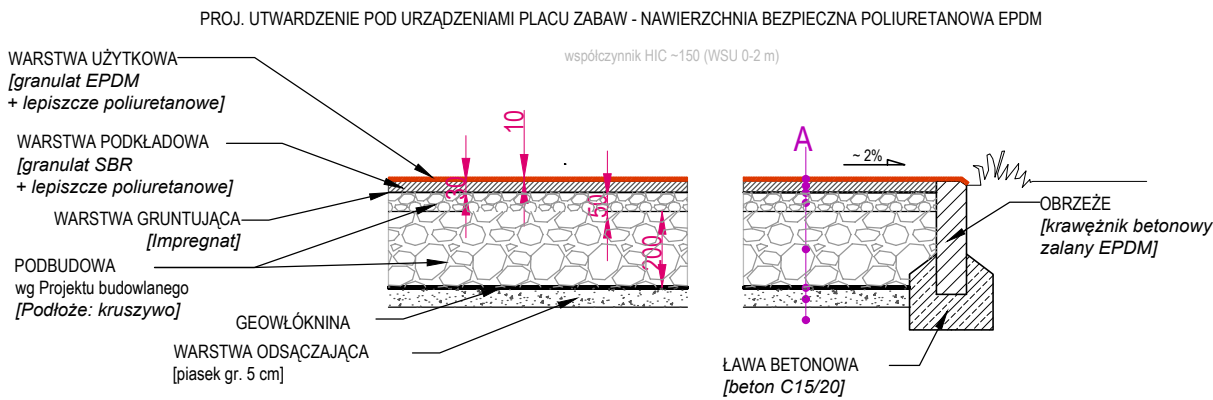


SKALA 1:20

|   |       |                                           |
|---|-------|-------------------------------------------|
| A | 1 cm  | Warstwa EPDM                              |
|   | 3 cm  | Warstwa SBR 30 mm                         |
|   | -     | Impregnat                                 |
|   | 5 cm  | Kruszywo łamane zagęszczone - fr. 0-16 mm |
|   | 20 cm | Kruszywo łamane zagęszczone - fr. 0-31 mm |
|   | -     | Geowłóknina                               |
|   | 5 cm  | Warstwa odsączająca - piasek gr. 50 mm    |
|   | -     | Grunt rodzimy                             |

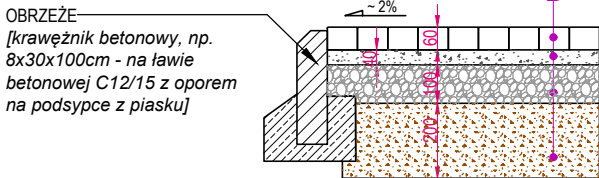

PROJ. POKRYCIE TERENU - SZTUCZNA TRAWA

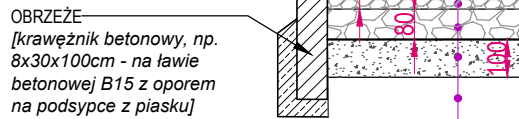

SKALA 1:20

|   |       |                                                                                              |
|---|-------|----------------------------------------------------------------------------------------------|
| B | 6 cm  | Kostka betonowa bezfazowa                                                                    |
|   | 4 cm  | w-wa podsypki cementowo-piaskowej 1:4                                                        |
|   | 10 cm | Podbudowa z mieszanki niezwiązanej 0-31,5mm; C <sub>20/25</sub>                              |
|   | 20 cm | W-wa ulepszonego podłoża z mieszanki stabilizowanej spoiwem hydraulicznym C <sub>20/25</sub> |

|   |       |                                              |
|---|-------|----------------------------------------------|
| C | -     | Nawierzchnia ze sztucznej trawy              |
|   | -     | Podkład amortyzujący                         |
|   | 3 cm  | Warstwa wyrównawcza: Kliniec kamienny 0-4 mm |
|   | 8 cm  | Warstwa z kruszywa łamanego 4-31,5 mm        |
|   | 10 cm | Warstwa odsączająca - piasek                 |
|   | -     | Grunt rodzimy zagęszczony                    |

|   |                                                         |   |          |
|---|---------------------------------------------------------|---|----------|
| JEDNOSTKA PROJEKTOWA:   |                                                         |   |          |
| <b>CENTER-PROJECT</b><br>Architects/Consultants/Engineering                                                                                         |                                                         | Center - Projekt Rymarz Sp. z o.o.<br>ul. Poniatowskiego 34, 37-500 Jarosław,<br>tel. 886 220 660, www.centerprojekt.pl |          |
| NAZWA OPRACOWANIA:   |                                                         |   |          |
| Budowa obiektów małej architektury w miejscu publicznym w ramach zadania pn. "Rozbudowa placu zabaw przy Złotku samorządowym w Radymnie"            |                                                         |   |          |
| ADRES INWESTYCJI:   |                                                         | INWESTOR:   |          |
| wg podziału: powiat jarosławski<br>jedn. ewid. 180402_1 m. Radymno<br>obwód 0001 Radymno<br>dz. nr ew. gr. 1650<br>kt. działki 180402_1, 0001, 1650 |                                                         | Miasto Radymno<br>ul. Lwowska 20,<br>37-550 Radymno                                                                     |          |
| FUNKCJA/BRANŻA:   | Imię i Nazwisko / Nr Uprawnień                          | Podpis   |          |
| PROJEKTANT/ARCHITEKTONICZNA:   | mgr inż. arch. Damian JAREMKO<br>15/PKOK/2024           |   |          |
| PROJEKTANT/INŻYNIERSKA:   | mgr inż. Marcin RYMARZ<br>PDK/0313/PWOK/18              |   |          |
| PROJEKTANT/ARCHIT.:   | mgr inż. arch. kraj. Sylwia DOMINIK<br>nr dyplomu 58498 |   |          |
| NAZWA RYSUNKU:   |                                                         |   |          |
| NAWIERZCHNIE UTWARDZONE - DETALE   |                                                         |   |          |
| FAZA:   | DATA:                                                   | SKALA:   | NR RYS.: |
| P.T.   | 05.2026r.                                               | 1:100/1:20   | PT-03    |