



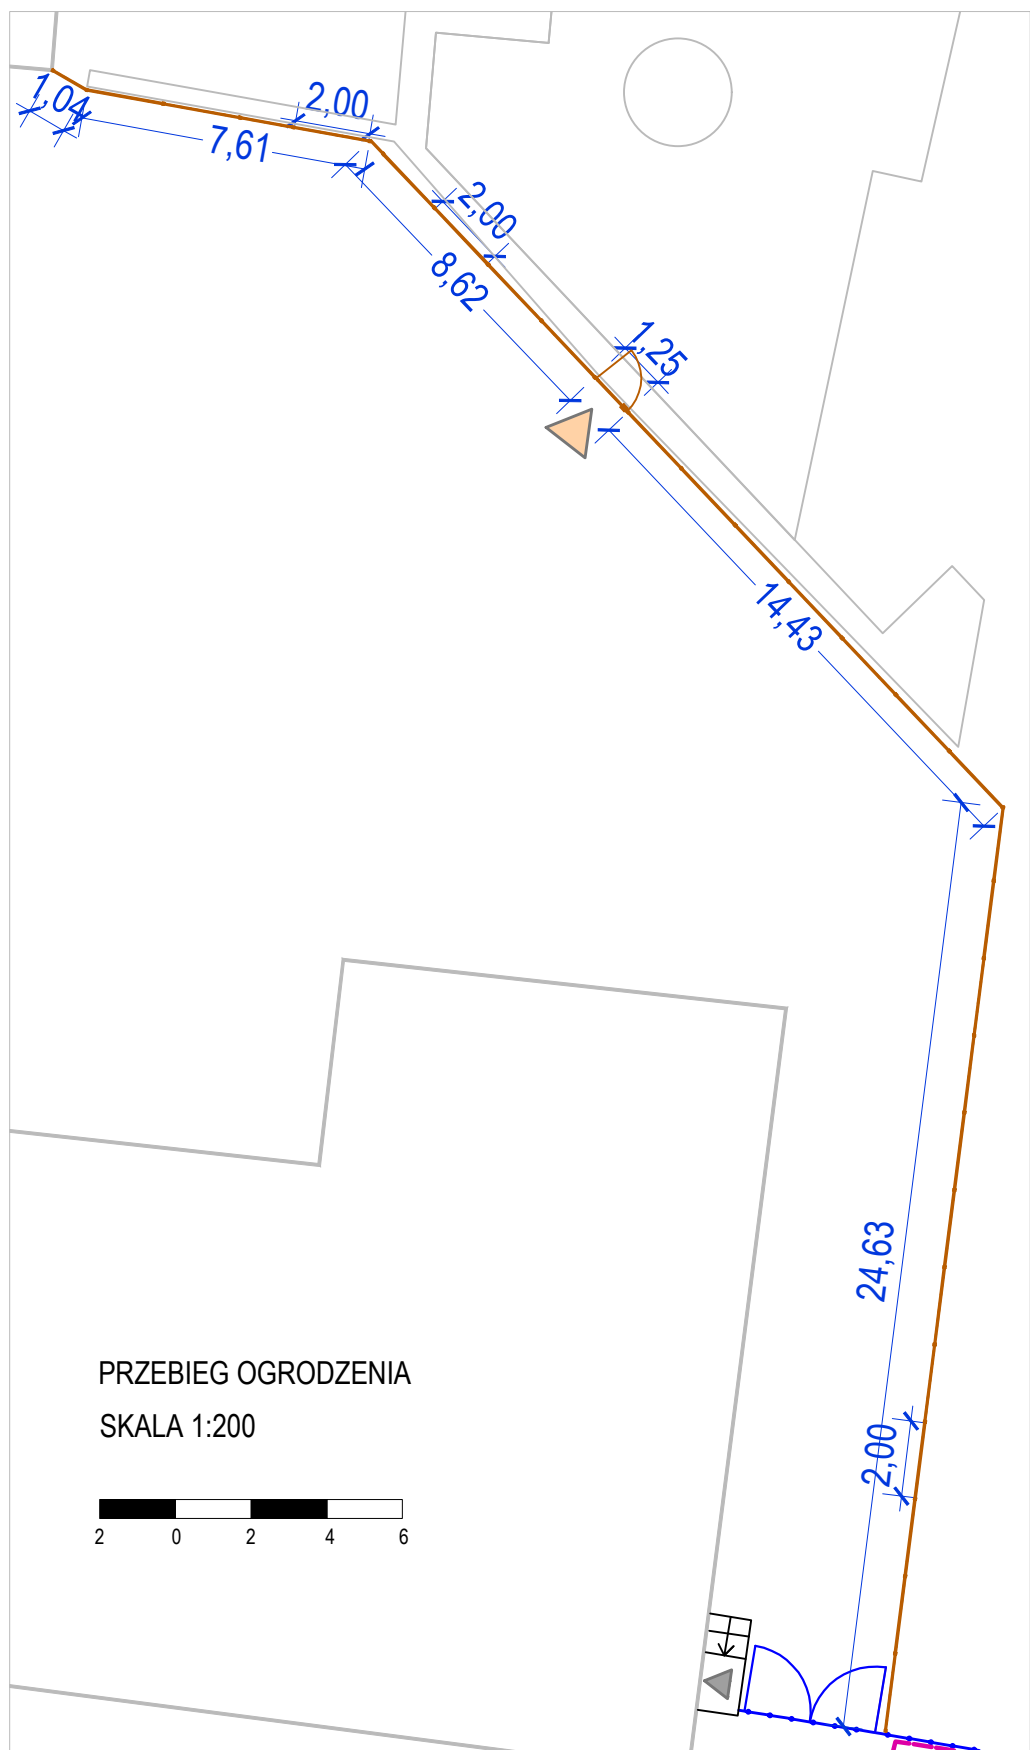


PRZEBIEG OGRODZENIA
SKALA 1:200

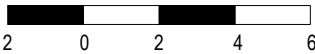

Oznaczenia:

- projektowane wejście na plac zabaw
- projektowane ogrodzenie placu zabaw - 56,4 mb
- projektowana furtka na plac zabaw szer. 1,2 m

SCHEMAT OGRODZENIA - SKALA 1:20

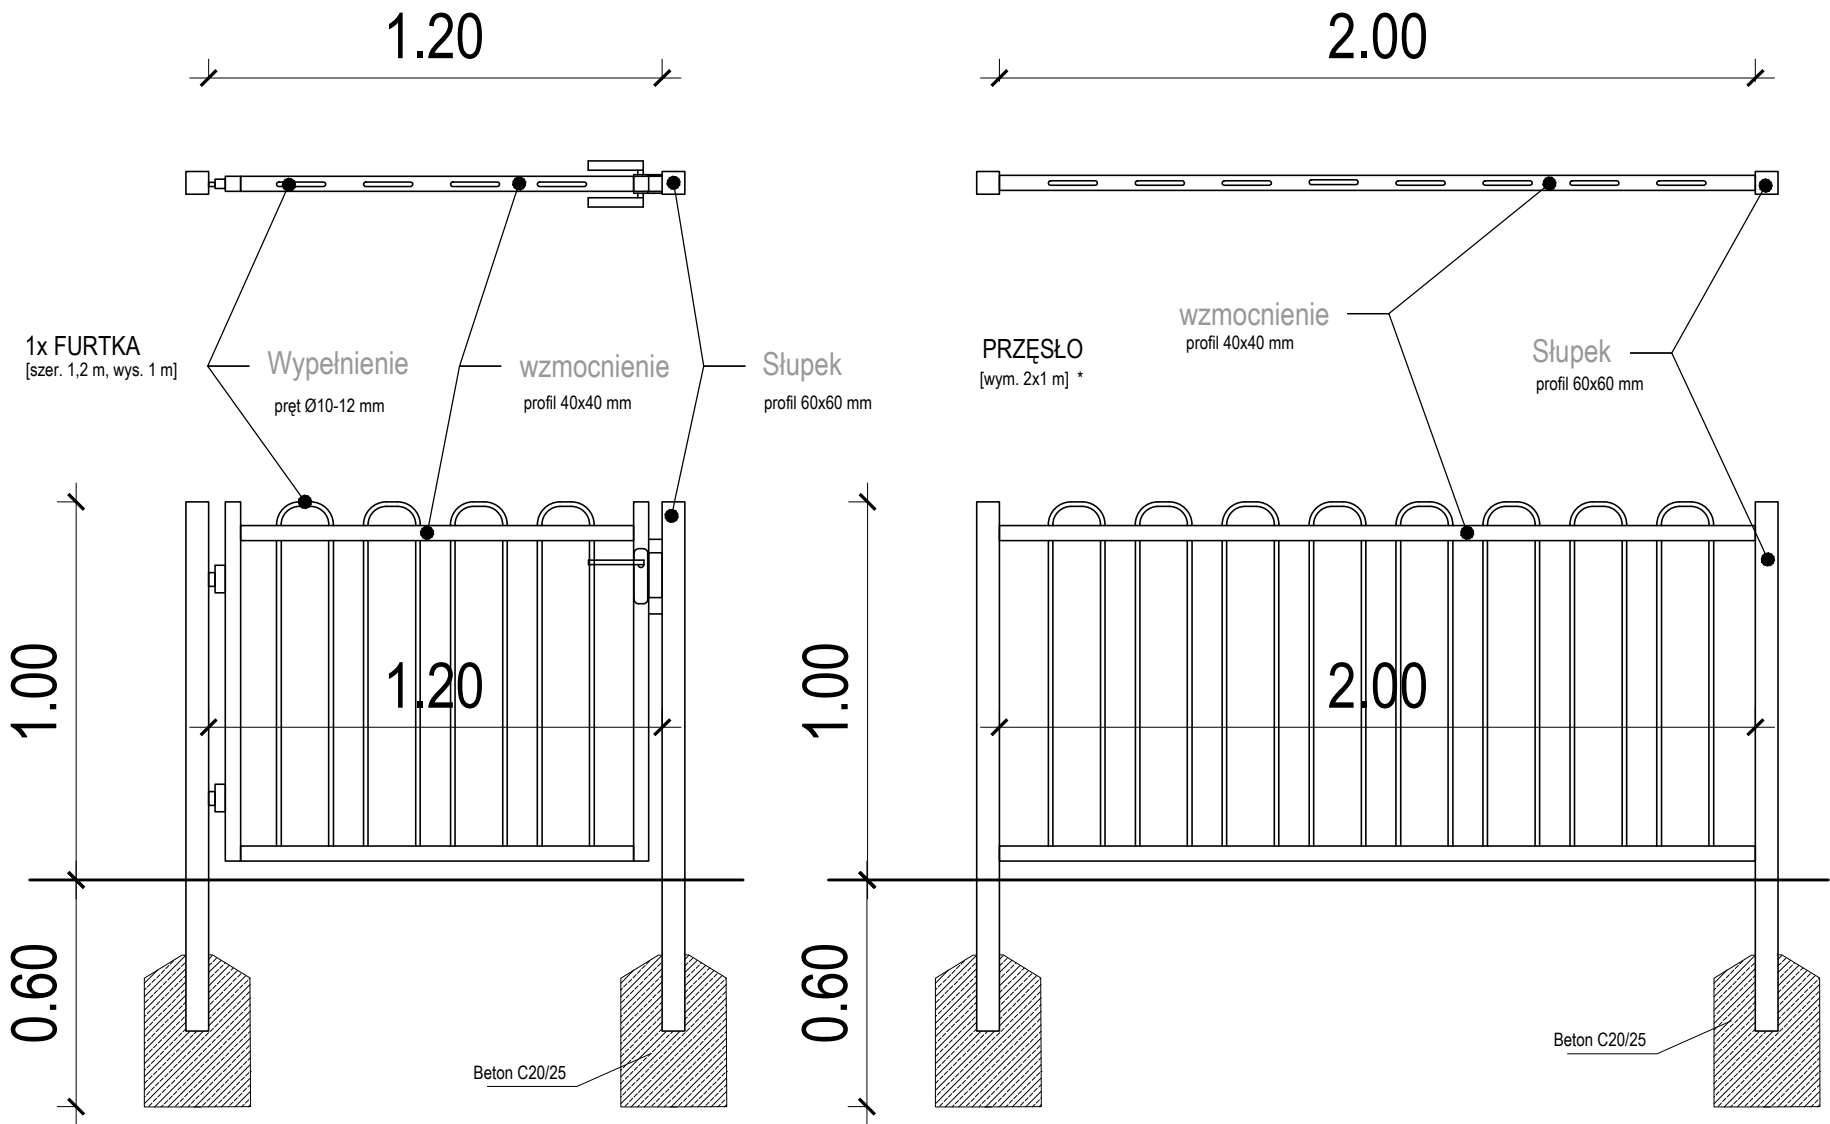

Ogrodzenie wykonane z paneli prefabrykowanych, z furtką, bez podmurówki.
Wymiar panelu min. 2000x1000mm.
Słupki ogrodzeniowe o wymiarach 60x60 mm, wzmocnienie z profilu 40x40 mm.
Wypełnienie z prętów Ø10 lub 12 mm.
Całość ogrodzenia malowana proszkowo na kolor RAL 7024 - grafit.
Głębokość fundamentu i betonowanie wg. rysunku schematu ogrodzenia.

Furtka o szerokości 1200mm, wyposażona w standardowe zawiasy, klamkę, zamek na klucz oraz słupki 60x60 mm.
Ogrodzenie i furtka bezpieczne dla dzieci.
Przebieg ogrodzenia i rozmieszczenie furtki wg. części rysunkowej.

* Standardowa długość przęseł ogrodzeniowych wynosi 2,00 m. Ostateczny rozstaw i długość przęseł należy dostosować na budowie do rzeczywistych wymiarów terenu oraz lokalizacji słupków.

JEDNOSTKA PROJEKTOWA:			
		Center - Projekt Rymarz Sp. k. ul. Poniatowskiego 34, 37-500 Jarosław, tel. 886 220 660, www.centerprojekt.pl	
CENTER-PROJEKT <i>Architecture/Construction/Engineering</i>			
NAZWA OPRACOWANIA:			
Budowa obiektów małej architektury w miejscu publicznym w ramach zadania pn. "Rozbudowa placu zabaw przy żłobku samorządowym w Radymnie"			
ADRES INWESTYCJI:		INWESTOR:	
woj. podkarpackie, powiat: jarosławski jedn. ewid.: 180402_1.m. Radymno obręb: 0001 Radymno dz. nr ew. gr. 1650 id. działki: 180402_1.0001.1650		Miasto Radymno ul. Lwowska 20, 37-550 Radymno	
FUNKCJA/ BRANŻA:	Imię i Nazwisko / Nr Uprawnień	Podpis	
PROJEKTANT/ ARCHITEKTONICZNA:	mgr inż. arch. Damian JAREMKO 15/PKOKK/2024		
PROJEKTANT/ KONSTRUKCYJNA:	mgr inż. Marcin RYMARZ PDK/0313/PWOK/18		
PROJEKTANT/ ARCH.KRAJ.:	mgr inż. arch. kraj. Sylwia DOMINIK nr dyplomu 58498		
NAZWA RYSUNKU:			
OGRODZENIE			
FAZA:	DATA:	SKALA:	NR RYS.:
P.T.	05.2026r.	1:200/1:20	PT-05