


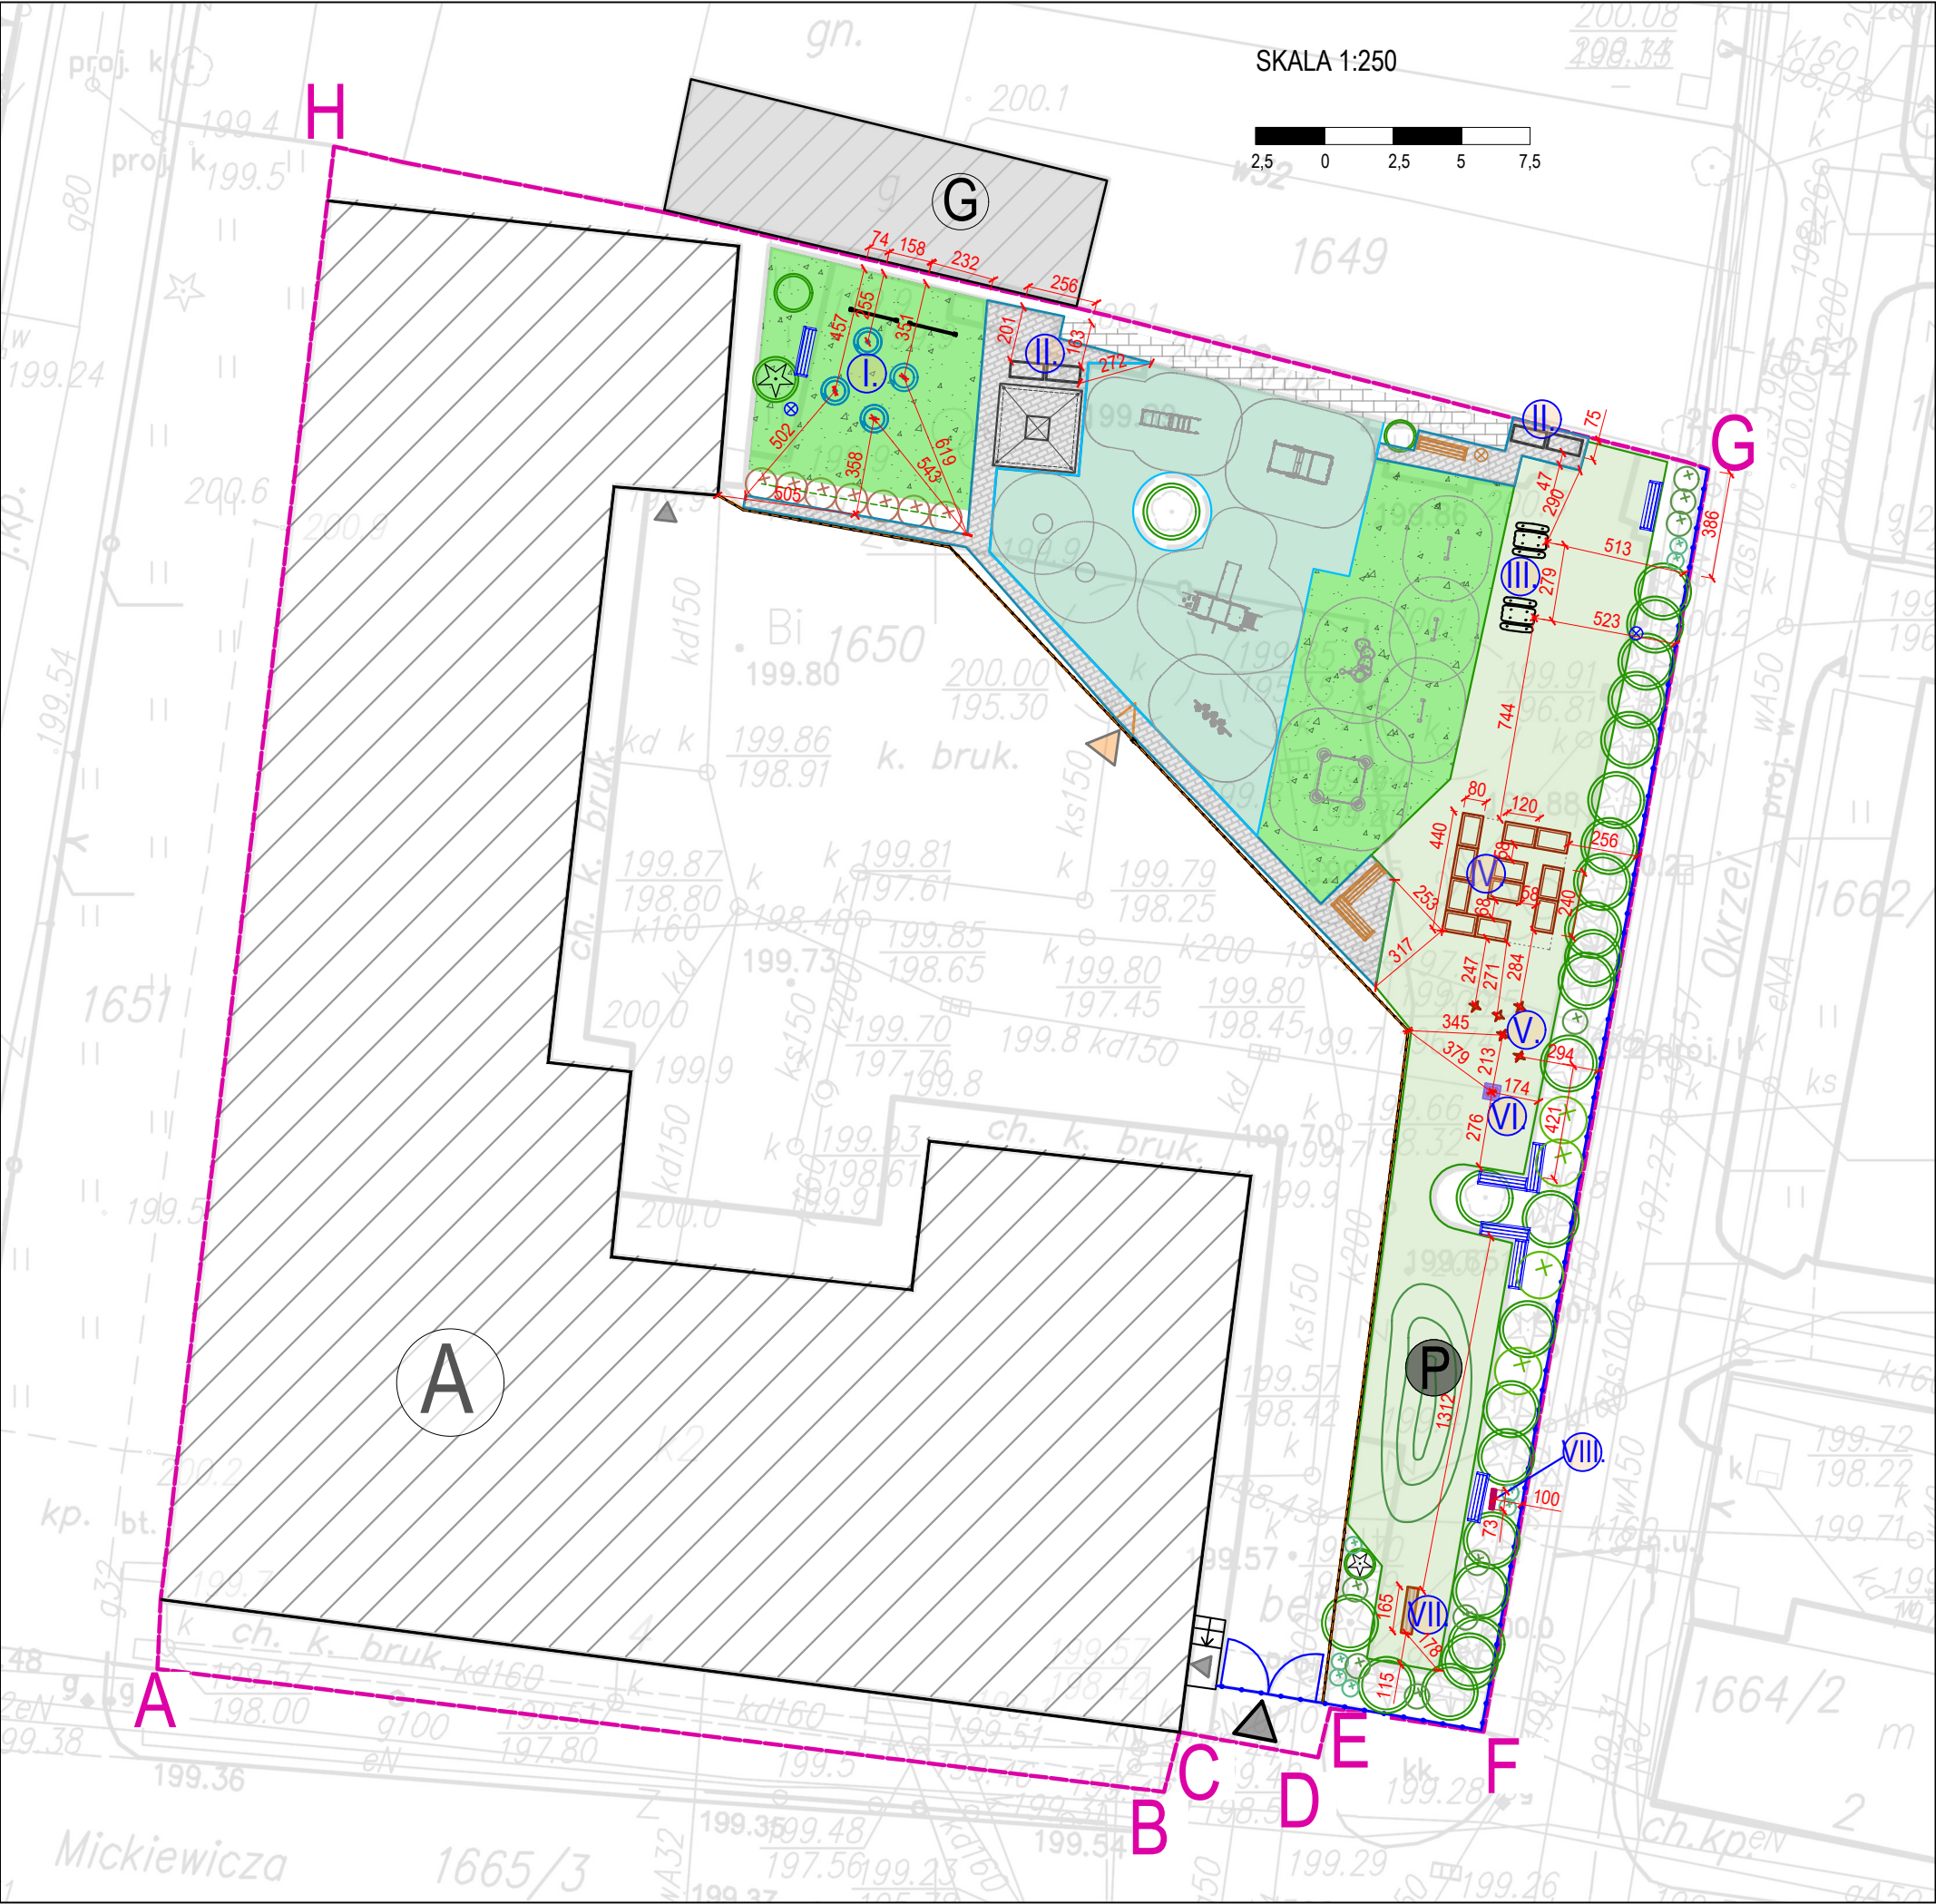

LEGENDA:

A-H-A

granica działki Inwestora / obszar oddziaływania

zakres opracowania (obszar placu zabaw)

A

ist. budynek na działce Inwestora z pomieszczeniami przeznaczonymi na pobyt ludzi - Żłobek Samorządowy (bez zmian)

G

ist. budynek gospodarczy - na działce sąsiedniej, bez pomieszczeń przeznaczonych na pobyt ludzi (bez zmian)

ist. wejścia do budynku (bez zmian)

ist. wjazd na działkę - brama wjazdowa (bez zmian)

ist. utwardzenie z kostki brukowej betonowej (bez zmian)

istniejące ogrodzenie działki (bez zmian)

ist. elementy małej architektury - do remontu, bez zmiany lokalizacji:

ławka z oparciem - 3 szt.

ławka narożna z oparciem - 2 szt.

kosz na śmieci - 2 szt.

ist. elementy małej architektury - do remontu i przestawienia (*demontaż i ponowny montaż w innym miejscu w obrębie placu zabaw*)

ławka z oparciem - 1 szt.

ławka narożna z oparciem - 1 szt.

kosz na śmieci - 1 szt.

Projektowane zagospodarowanie terenu:

projektowane wejście na plac zabaw

projektowane ogrodzenie placu zabaw - 56,4 mb

projektowana furka na plac zabaw szer. 1,2 m

projektowane utwardzenie z kostki brukowej betonowej (częściowo odzyskana z rozbiórek) - 57,5 m², obrzeża 75,8 mb

projektowana nawierzchnia trawiasta (trawnik z siewu) - 151 m²

projektowana nawierzchnia ze sztucznej trawy - 217 m²

projektowana nawierzchnia poliuretanowa HIC <150 - 129,8 m², obrzeża 52,3 mb
kolor zielony stonowany, np. RAL 6011 Reseda Green

Projektowane elementy małej architektury nie związane z gruntem w sposób trwały:

- Tipi z wikliny - 4 szt.

- Skrzynie do przechowywania - 4 szt.

- Stoliki do rysowania - 2 szt.

- Skrzynki na warzywa - 11 szt.

- Wiatraczki - 5 szt.

- Wiatrowskaz - 1 szt.

- Kłoda drewniana "smutków i złości" - 1 szt.

- Hotel dla owadów - 1 szt.

projektowane wzniesienie terenowe (Pagórek- wys. 60 cm) pokryty sztuczną trawą

istniejące drzewa liściaste (bez zmian)

istniejące krzewy liściaste (bez zmian)

projektowane krzewy ozdobne liściaste wg spisu projektowanej roślinności

JEDNOSTKA PROJEKTOWA:			
		Center - Projekt Rymarz Sp. k. ul. Poniatowskiego 34, 37-500 Jarosław, tel. 886 220 660, www.centerprojekt.pl	
CENTER-PROJEKT			
Architecture/Consulting/Engineering			
NAZWA OPRACOWANIA:			
Budowa obiektów małej architektury w miejscu publicznym w ramach zadania pn. "Rozbudowa placu zabaw przy żłobku samorządowym w Radymnie"			
ADRES INWESTYCJI:		INWESTOR:	
woj. podkarpackie, powiat: jarosławski jedn. ewid.: 180402_1.m. Radymno obręb: 0001 Radymno dz. nr ew. gr. 1650 id. działki: 180402_1.0001.1650		Miasto Radymno ul. Lwowska 20, 37-550 Radymno	
FUNKCJA/ BRANŻA:	Imię i Nazwisko / Nr Upoważnień		Podpis
PROJEKTANT/ ARCHITEKTONICZNA:	mgr inż. arch. Damian JAREMKO 15/PKOKK/2024		
PROJEKTANT/ KONSTRUKCYJNA:	mgr inż. Marcin RYMARZ PDK/0313/PWOK/18		
PROJEKTANT/ ARCH.KRAJ.:	mgr inż. arch. kraj. Sylwia DOMINIK nr dyplomu 58498		
NAZWA RYSUNKU:			
ROZMIESZCZENIE URZĄDZEŃ I ELEMENTÓW NIETRWAŁE ZWIĄZANYCH Z GRUNTEM			
FAZA:	DATA:	SKALA:	NR RYS.:
P.W.	05.2026r.	1:250	PW-02