


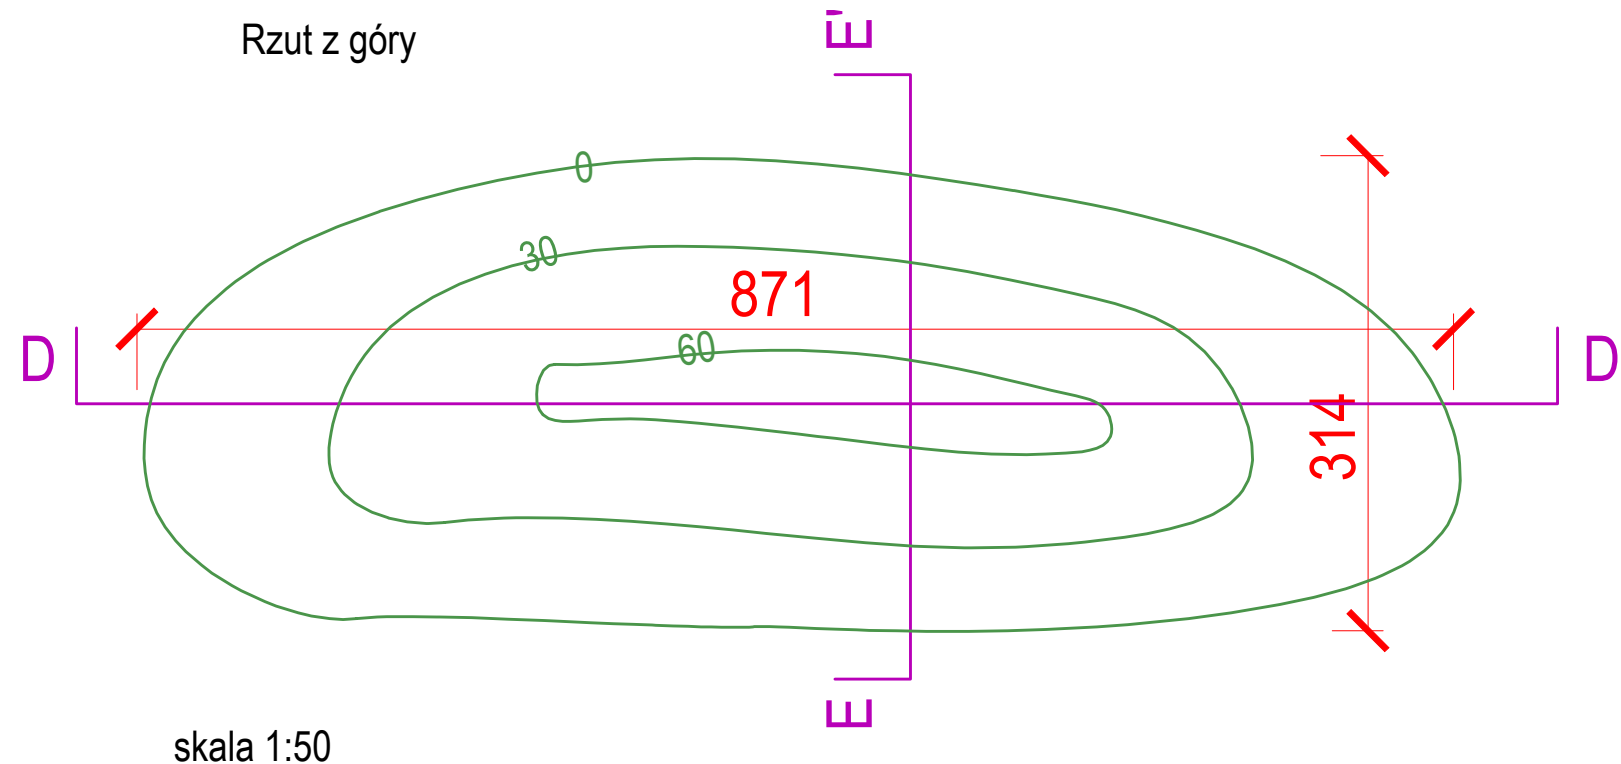


PROJEKTOWANE WZNIESIENIE TERENOWE  
rekreacyjno - zabawowe o nachyleniu 13° (~23%) - 26° (~48%), wys. 60 cm, przeznaczone do swobodnej aktywności dzieci (np. wchodzenie, bieganie, turlanie).


Wykończenie: nawierzchnia z trawy syntetycznej na warstwie amortyzującej, spełniającej wymagania PN-EN 1177 w zakresie HIC.

Trawę należy zakotwiczyć miejscowo w gruncie/ podbudowie, aby zapobiec przesuwaniu się podczas użytkowania - wg technologii wybranego producenta.

Przekrój D - D'

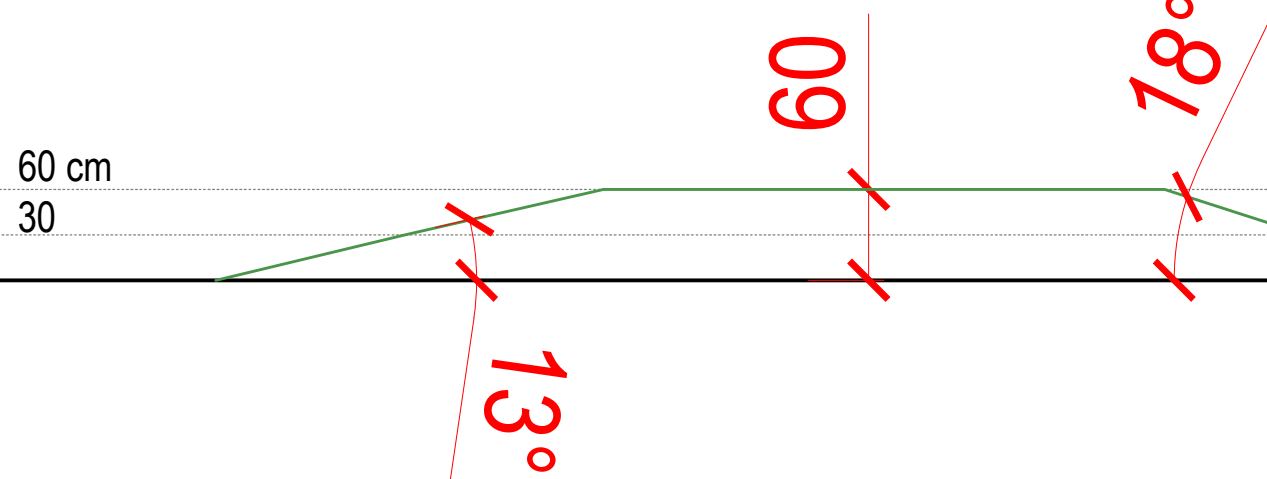


Przekrój E - E'

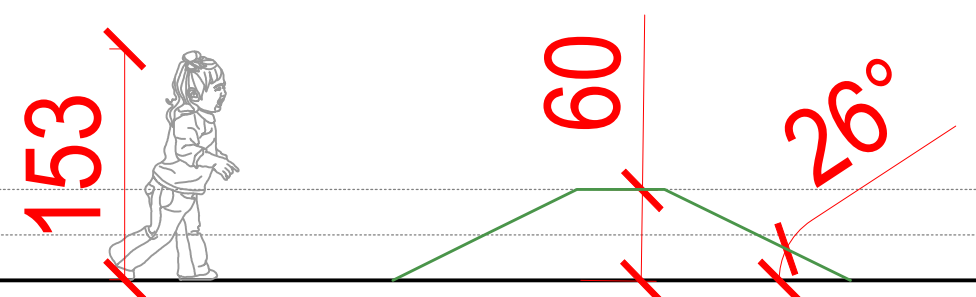

PROJ. POKRYCIE WZNIESIENIA - SZTUCZNA TRAWA skala 1:10

Układ warstw nawierzchni ze sztucznej trawy na wzniesieniu wykonać analogicznie do projektowanego przekroju nawierzchni ze sztucznej trawy, z dostosowaniem warstw do ukształtowania pagórka. Warstwy podbudowy należy formować i zagęszczać zgodnie z projektowanym profilem wzniesienia, bez lokalnych zapadnięć, ostrych załamań i nierówności. Nawierzchnię z trawy syntetycznej wraz z podkładem amortyzującym należy trwale zamocować do podłoża, w szczególności na powierzchniach pochyłych i przy krawędziach, w sposób zapobiegający przesuwaniu, fałdowaniu i podwijaniu się nawierzchni podczas użytkowania. Sposób mocowania, łączenia i zakończenia nawierzchni wykonać zgodnie z technologią wybranego producenta systemu nawierzchniowego, z zachowaniem wymagań PN-EN 1177 w zakresie HIC.

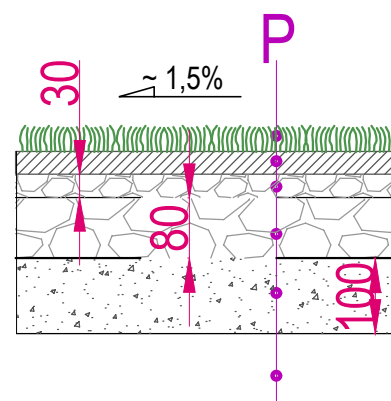

P

|       |                                              |
|-------|----------------------------------------------|
| -     | Nawierzchnia ze sztucznej trawy              |
| -     | Podkład amortyzujący                         |
| 3 cm  | Warstwa wyrównawcza: Kliniec kamienny 0-4 mm |
| 8 cm  | Warstwa z kruszywa łamanego 4-31,5 mm        |
| 10 cm | Warstwa odsączająca - piasek                 |
| -     | Nasyp zagęszczony                            |

|   |                                                         |   |          |
|---|---------------------------------------------------------|---|----------|
| JEDNOSTKA PROJEKTOWA:   |                                                         | Center - Projekt Rymarz Sp. k.<br>ul. Poniatowskiego 34, 37-500 Jarosław<br>tel. 886 220 660, www.centerprojekt.pl |          |
| <div></div> <div>CENTER-PROJEKT</div> <div>Architektura/Constructio/Engineering</div> |                                                         |   |          |
| NAZWA OPRACOWANIA:   |                                                         |   |          |
| Budowa obiektów małej architektury w miejscu publicznym w ramach zadania pn. "Rozbudowa placu zabaw przy żłobku samorządowym w Radymnie"                                   |                                                         |   |          |
| ADRES INWESTYCJI:   |                                                         | INWESTOR:   |          |
| woj. podkarpackie, powiat: jarosławski<br>jedn. ewid.: 180402_1.m. Radymno<br>obręb: 0001 Radymno<br>dz. nr ew. gr. 1650<br>id. działki: 180402_1.0001.1650                |                                                         | Miasto Radymno<br>ul. Lwowska 20,<br>37-550 Radymno                                                                |          |
| FUNKCJA/<br>BRANŻA:   | Imię i Nazwisko / Nr Uprawnień                          |   | Podpis   |
| PROJEKTANT/<br>ARCHITEKTONICZNA:   | mgr inż. arch. Damian JAREMKO<br>15/PKOKK/2024          |   |          |
| PROJEKTANT/<br>KONSTRUKCYJNA:   | mgr inż. Marcin RYMARZ<br>PDK/0313/PWOK/18              |   |          |
| PROJEKTANT/<br>ARCH.KRAJ.:   | mgr inż. arch. kraj. Sylwia DOMINIK<br>nr dyplomu 58498 |   |          |
| NAZWA RYSUNKU:   |                                                         |   |          |
| WZNIESIENIE TERENOWE - DETALE   |                                                         |   |          |
| FAZA:   | DATA:                                                   | SKALA:   | NR RYS.: |
| P.W.   | 05.2026r.                                               | 1:50/1:10   | PW-03    |