


SKALA 1:20

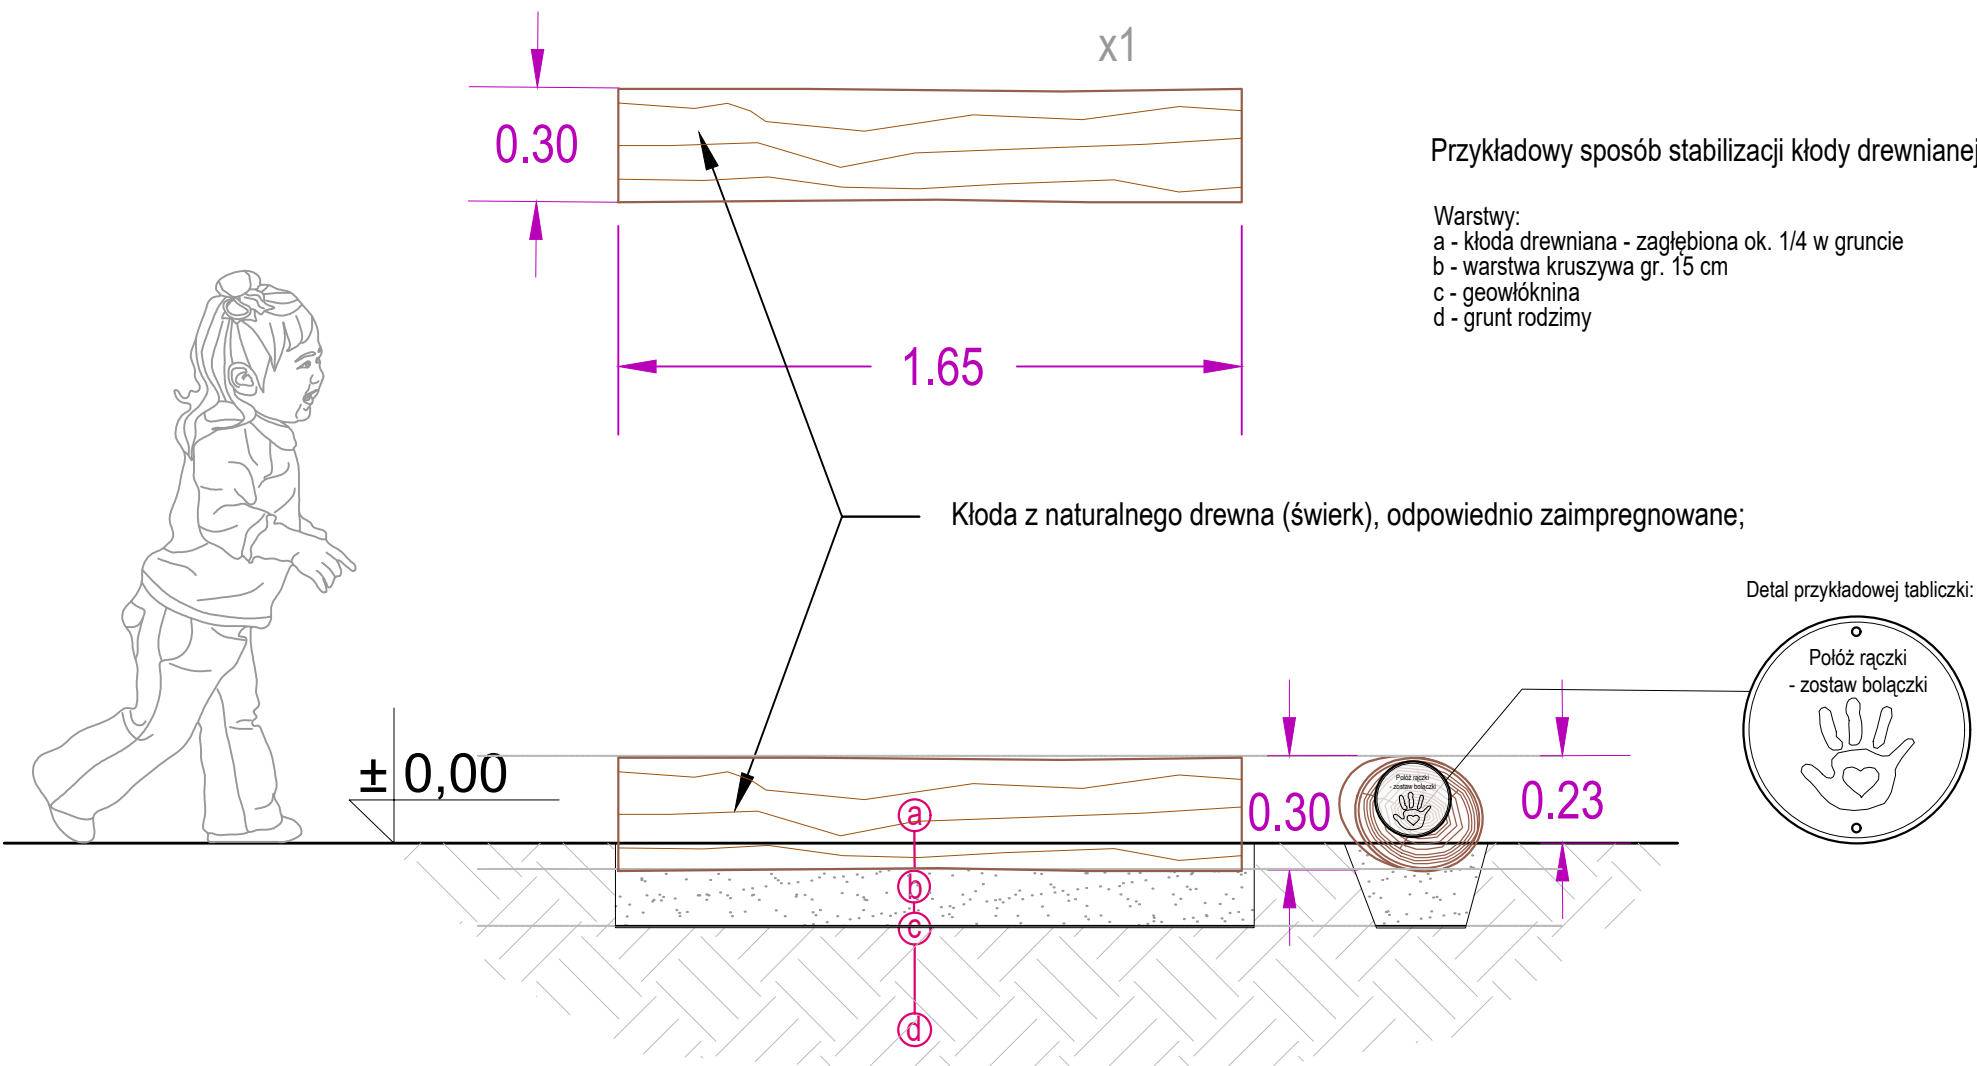

KŁODA DREWNIANA "SMUTKÓW I ZŁOŚCI"

Kłoda z naturalnego drewna świerkowego, o średnicy ok. 0,30 m, okorowana, oszlifowana i zabezpieczona przed działaniem czynników atmosferycznych. Element należy wykonać bez ostrych krawędzi, drzazg, wystających sęków, pęknięć i elementów mogących powodować skaleczenia.

- Uwagi:
1. Element należy ustabilizować w sposób uniemożliwiający toczenie, przesunięcie lub przewrócenie podczas użytkowania.
 2. Tabliczkę mocować do czoła kłody w sposób trwały, z łącznikami zagłębionymi lub niewystającymi ponad powierzchnię. Krawędzie tabliczki należy zaokrąglić i oszlifować.
 3. Drewno powinno być okorowane, oszlifowane, zaimpregnowane środkiem dopuszczonym do stosowania w przestrzeniach przeznaczonych dla dzieci, bez drzazg, ostrych krawędzi, wystających sęków, pęknięć i elementów metalowych mogących powodować skaleczenia.

JEDNOSTKA PROJEKTOWA:			
 CENTER-PROJEKT Architecture/Construction/Engineering		Center - Projekt Rymarz Sp. k. ul. Poniatowskiego 34, 37-500 Jarosław, tel. 886 220 660, www.centerprojekt.pl	
NAZWA OPRACOWANIA:			
Budowa obiektów małej architektury w miejscu publicznym w ramach zadania pn. "Rozbudowa placu zabaw przy żłobku samorządowym w Radymnie"			
ADRES INWESTYCJI:		INWESTOR:	
woj. podkarpackie, powiat: jarosławski jedn. ewid.: 180402_1.m. Radymno obręb: 0001 Radymno dz. nr ew. gr. 1650 id. działki: 180402_1.0001.1650		Miasto Radymno ul. Lwowska 20, 37-550 Radymno	
FUNKCJA/ BRANŻA:	Imię i Nazwisko / Nr Uprawnień	Podpis	
PROJEKTANT/ ARCHITEKTONICZNA:	mgr inż. arch. Damian JAREMKO 15/PKOKK/2024		
PROJEKTANT/ KONSTRUKCYJNA:	mgr inż. Marcin RYMARZ PDK/0313/PWOK/18		
PROJEKTANT/ ARCH.KRAJ.:	mgr inż. arch. kraj. Sylwia DOMINIK nr dyplomu 58498		
NAZWA RYSUNKU:			
SCHEMAT KŁODY DREWNIANEJ "SMUTKÓW I ZŁOŚCI"			
FAZA:	DATA:	SKALA:	NR RYS.:
P.W.	05.2026r.	1:20	PW-04