SKALA 1:250

2,5 0 2,5 5 7,5

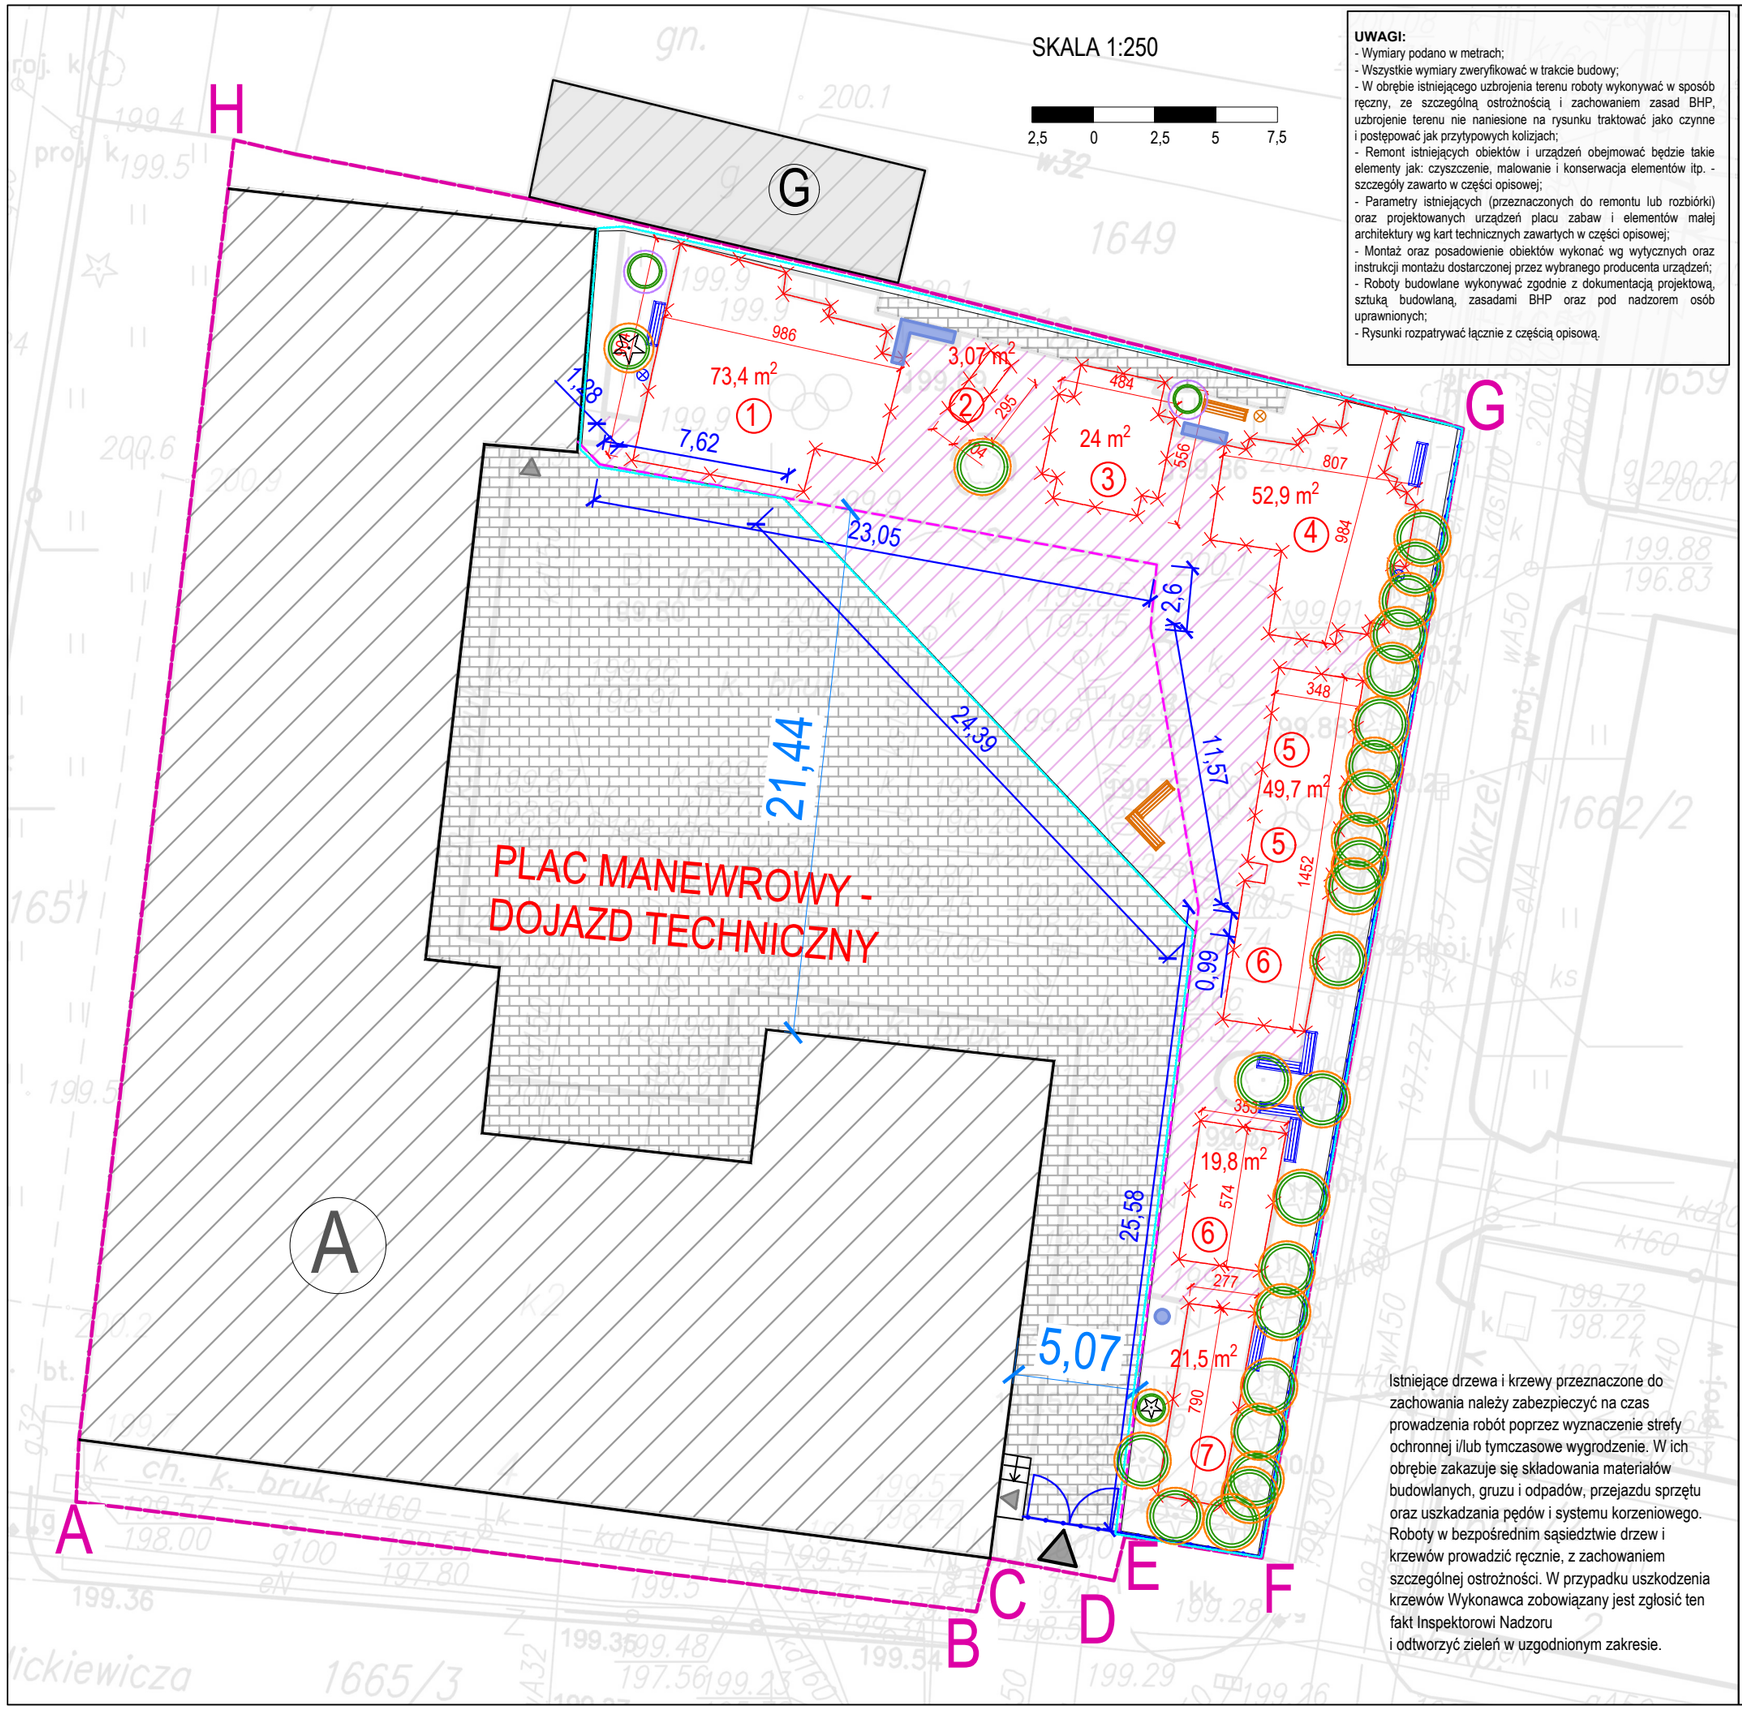

UWAGI:
- Wymiary podano w metrach;
- Wszystkie wymiary zweryfikować w trakcie budowy;
- W obrębie istniejącego uzbrojenia terenu roboty wykonywać w sposób ręczny, ze szczególną ostrożnością i zachowaniem zasad BHP, uzbrojenie terenu nie naniesione na rysunku traktować jako czynne i postępować jak przytypowych kolizjach;
- Remont istniejących obiektów i urządzeń obejmować będzie takie elementy jak: czyszczenie, malowanie i konserwacja elementów itp. - szczegóły zawarto w części opisowej;
- Parametry istniejących (przeznaczonych do remontu lub rozbiórki) oraz projektowanych urządzeń placu zabaw i elementów małej architektury wg kart technicznych zawartych w części opisowej;
- Montaż oraz posadowienie obiektów wykonać wg wytycznych oraz instrukcji montażu dostarczonej przez wybranego producenta urządzeń;
- Roboty budowlane wykonywać zgodnie z dokumentacją projektową, sztuką budowlaną, zasadami BHP oraz pod nadzorem osób uprawnionych;
- Rysunki rozpatrywać łącznie z częścią opisową.

Istniejące drzewa i krzewy przeznaczone do zachowania należy zabezpieczyć na czas prowadzenia robót poprzez wyznaczenie strefy ochronnej i/lub tymczasowe wygrodzenie. W ich obrębie zakazuje się składowania materiałów budowlanych, gruzu i odpadów, przejazdu sprzętu oraz uszkadzania pędów i systemu korzeniowego. Roboty w bezpośrednim sąsiedztwie drzew i krzewów prowadzić ręcznie, z zachowaniem szczególnej ostrożności. W przypadku uszkodzenia krzewów Wykonawca zobowiązany jest zgłosić ten fakt Inspektorowi Nadzoru i odtworzyć zieleń w uzgodnionym zakresie.

LEGENDA:

A-H-A — granica działki Inwestora / obszar oddziaływania

zakres robót rozbiórkowych i przygotowawczych / opracowania (obszar placu zabaw)

Ⓐ ist. budynek na działce Inwestora z pomieszczeniami przeznaczonymi na pobyt ludzi - Żłobek Samorządowy (bez zmian)

Ⓖ ist. budynek gospodarczy - na działce sąsiedniej, bez pomieszczeń przeznaczonych na pobyt ludzi (bez zmian)

ist. wejścia do budynku (bez zmian)

ist. wjazd na działkę - brama wjazdowa (bez zmian)

ist. utwardzenie z kostki brukowej betonowej (bez zmian)

ist. utwardzenie z kostki brukowej betonowej - ok. 283 m² do rozbiórki

istniejące ogrodzenie działki (bez zmian)

ist. ogrodzenie panelowe placu zabaw (z furtką) o dł. ok. 65 m - do rozbiórki

ist. urządzenia placu zabaw wraz z nawierzchnią - ok. 243,8 m² do demontażu:

1. - zestaw zabawowo-sprawnościowy - 1 szt.
2. - klasy - 1 szt.
3. - wielokąt sprawnościowy - 1 szt.
4. - zestaw zabawowy - 1 szt.
5. - bujak - 2 szt.
6. - ważka - 2 szt.
7. - huśtawka ramieniowa - 1 szt.

ist. elementy małej architektury - do remontu, bez zmiany lokalizacji:

ławka z oparciem - 3 szt.

ławka narożna z oparciem - 2 szt.

kosz na śmieci - 2 szt.

ist. elementy małej architektury - do remontu i przestawienia (*demontaż i ponowny montaż w innym miejscu w obrębie placu zabaw*)

ławka z oparciem - 1 szt.

ławka narożna z oparciem - 1 szt.

kosz na śmieci - 1 szt.

pierwotna lokalizacja obiektów do przestawienia

Istniejące drzewa i krzewy do zachowania - zabezpieczyć przed uszkodzeniem na czas prowadzenia robót

istniejące drzewa iglaste - wraz ze strefą ochronną

istniejące drzewa liściaste - wraz ze strefą ochronną

istniejące krzewy - wraz ze strefą ochronną

JEDNOSTKA PROJEKTOWA:

CENTER-PROJEKT Architecture/Construction/Engineering

Center - Projekt Rymarz Sp. k.
ul. Poniatowskiego 34, 37-500 Jarosław,
tel. 886 220 660, www.centerprojekt.pl

NAZWA OPRACOWANIA:

Budowa obiektów małej architektury w miejscu publicznym w ramach zadania pn. "Rozbudowa placu zabaw przy żłobku samorządowym w Radymnie"

ADRES INWESTYCJI:	INWESTOR:
woj. podkarpackie, powiat: jarosławski *jedn. ewid.: 180402_1.m. Radymno* *obręb: 0001 Radymno* *dz. nr ew. gr. 1650* *id. działki: 180402_1.0001.1650*	***Miasto Radymno*** *ul. Lwowska 20,* *37-550 Radymno*

FUNKCJA/ BRANŻA:	Imię i Nazwisko / Nr Uprawnień	Podpis
PROJEKTANT/ ARCHITEKTONICZNA:	**mgr inż. arch. Damian JAREMKO** 15/PKOKK/2024	
PROJEKTANT/ KONSTRUKCYJNA:	**mgr inż. Marcin RYMARZ** PDK/0313/PWOK/18	
PROJEKTANT/ ARCH.KRAJ.:	**mgr inż. arch. kraj. Sylwia DOMINIK** nr dyplomu *58498*	

NAZWA RYSUNKU:

PLAN ROZBIÓREK I ZABEZPIECZENIA TERENU

FAZA:	DATA:	SKALA:	NR RYS.:
P.W.	05.2026r.	1:250	PW-01