


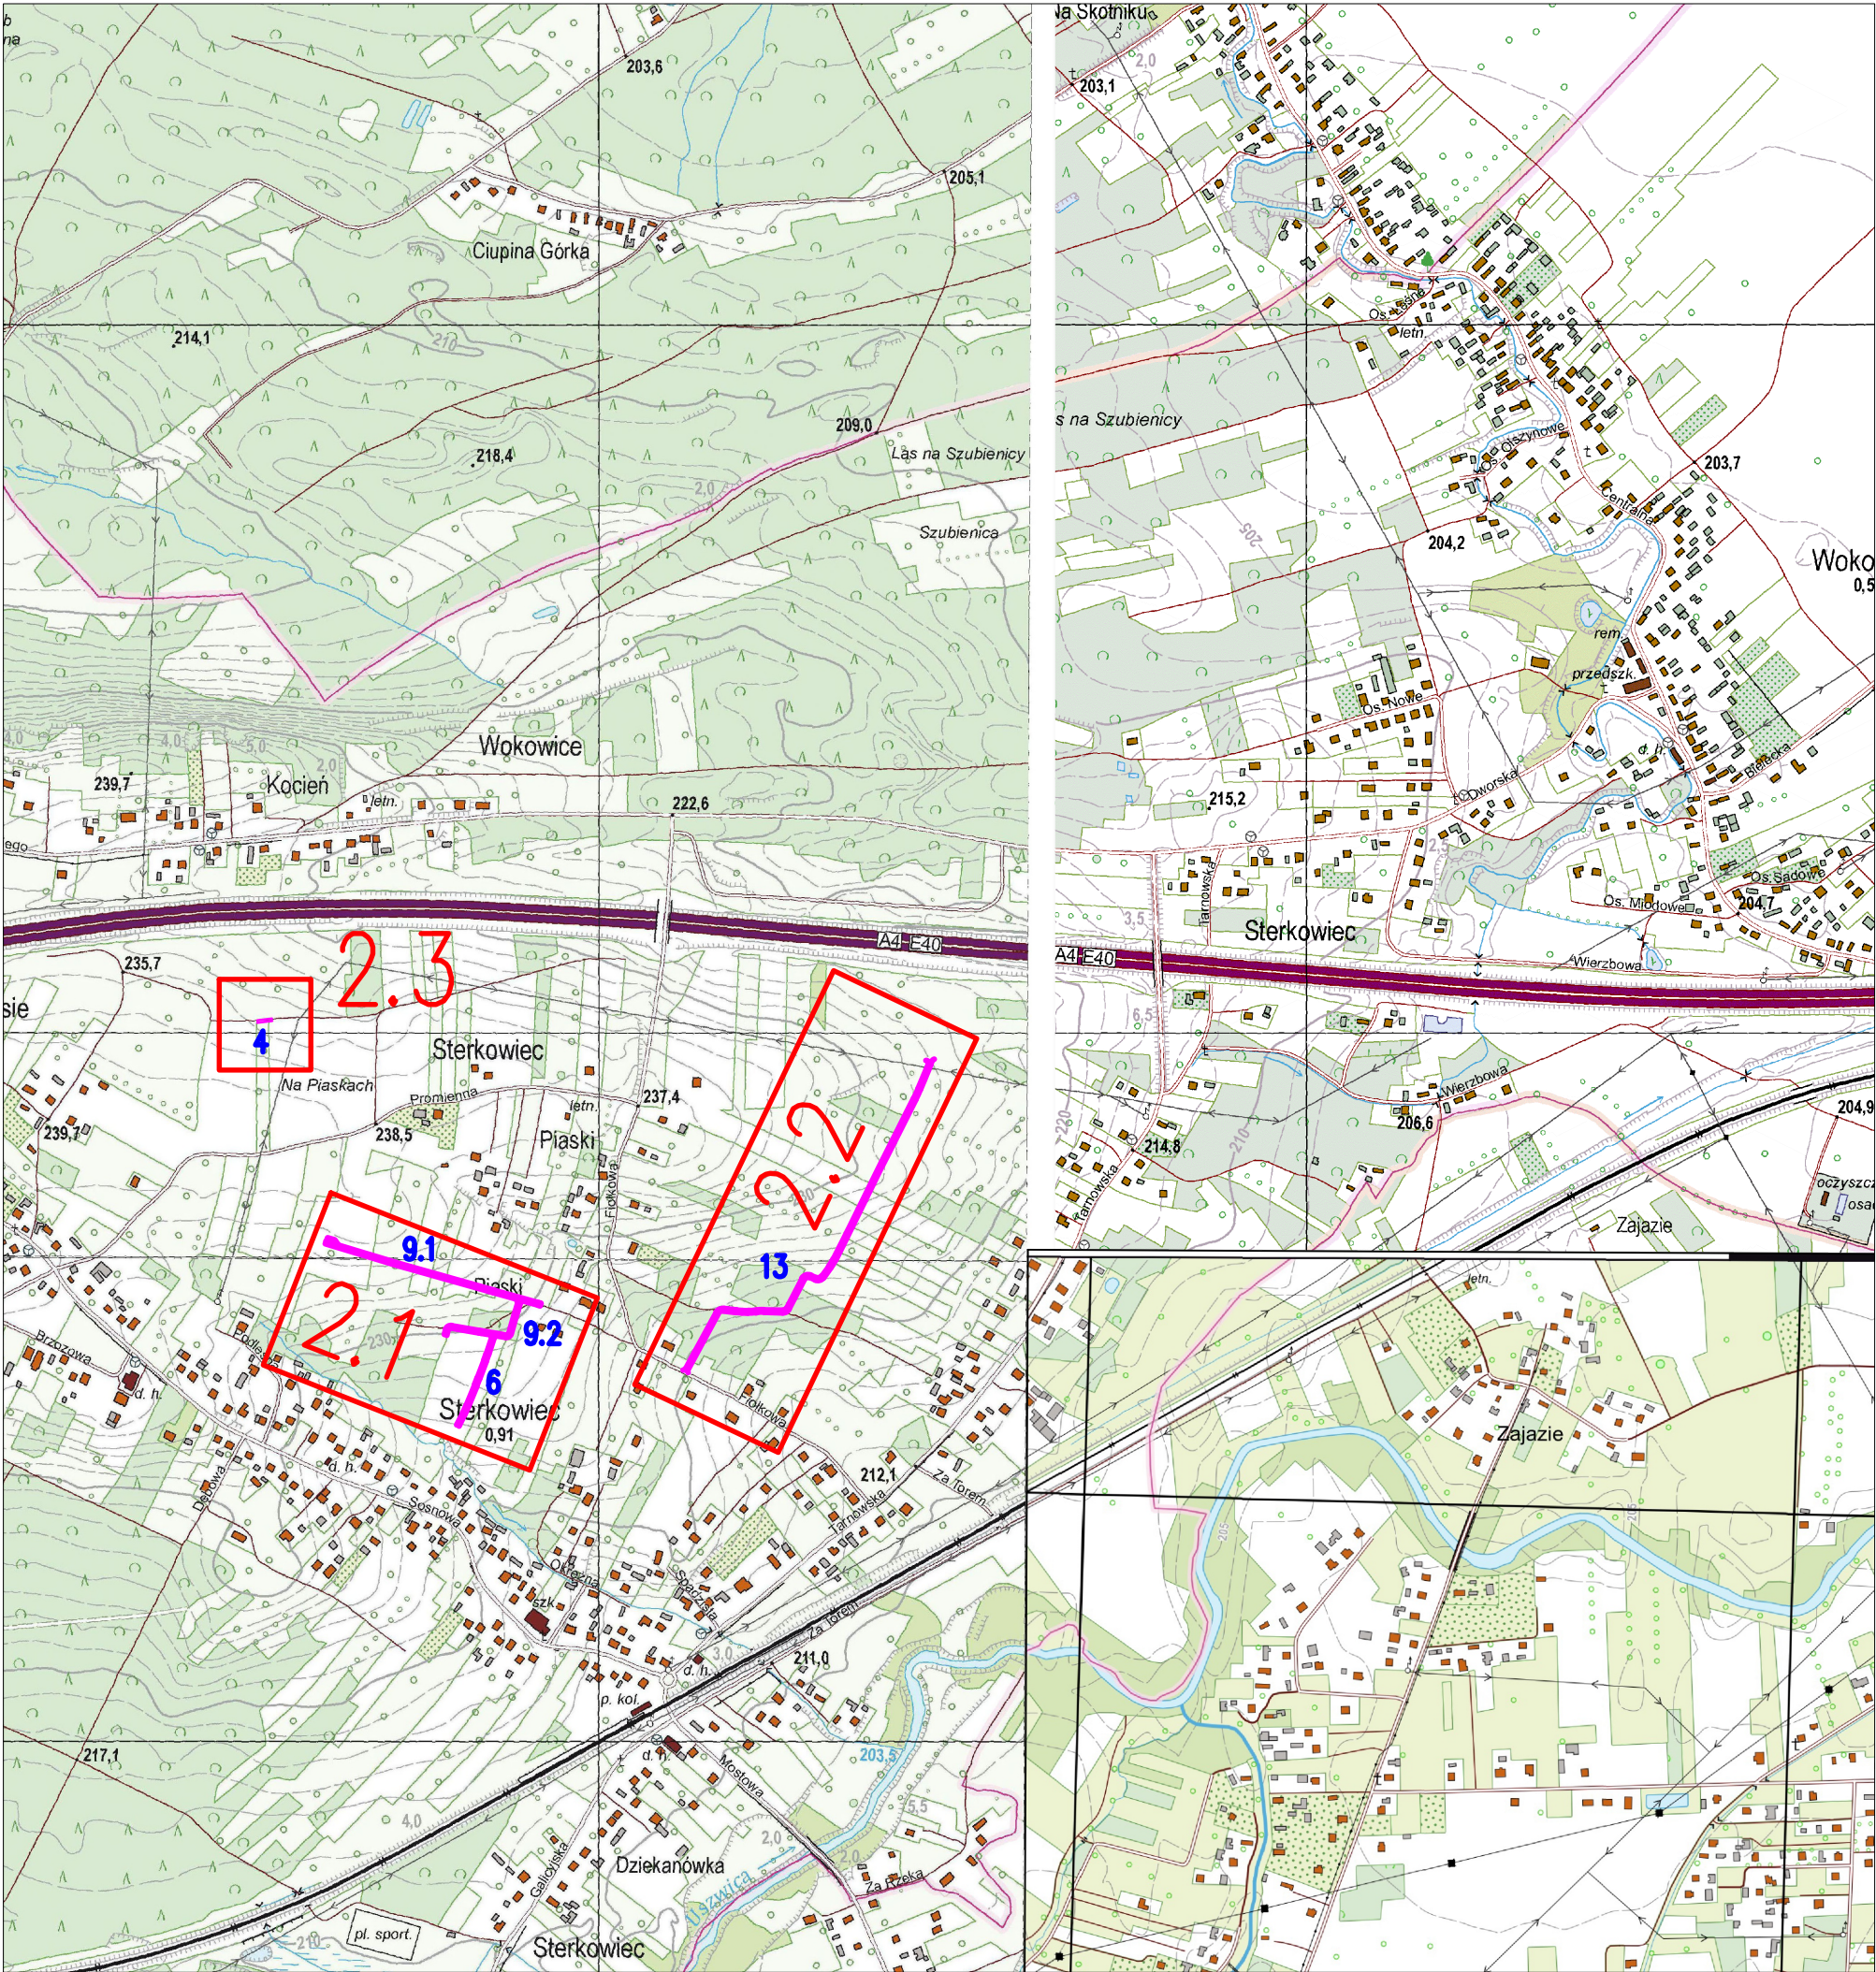

2.4 - numer arkusza

15 - numer drogil

— - projektowana droga kruszywa

NAZWA I ADRES OBIEKTU BUDOWLANEGO:			
Budowa dróg wewnętrznych: nr 4 o długości 21.00m na dz. ewid. 738 nr 6 o długości 138.82m na dz. ewid. 831, 959 nr 9.1 o długości 316.78m na dz. ewid. 959 nr 9.2 o długości 152.79m na dz. ewid. 959 nr 13 o długości 617.84m na dz. ewid. 1069 w ramach zadania: „Scalenia gruntów w obrębie Sterkowiec, Gmina Brzesko, Powiat Brzeski”.			
NAZWA INWESTORA:			
Powiat Brzeski ul. Głowackiego 51 32-800 Brzesko			
WYKONAWCA DOKUMENTACJI PROJEKTOWEJ:			
		Biuro Usług Inżynierskich "SP-GEO" Paulina Pawlak ul. Rynek 20, 37-220 Kańczuga	
ETAP			
PROJEKT BUDOWLANY			
TYTUŁ OPRACOWANIA			
PROJEKT ZAGOSPODAROWANIA TERENU			
TYTUŁ RYSUNKU			
ORIENTACJA			
LOKALIZACJA			
STERKOWIEC			
	DATA	07.2025r.	SKALA
	EDYCJA	I	1:10 000
			RYS. NR:
			1.