


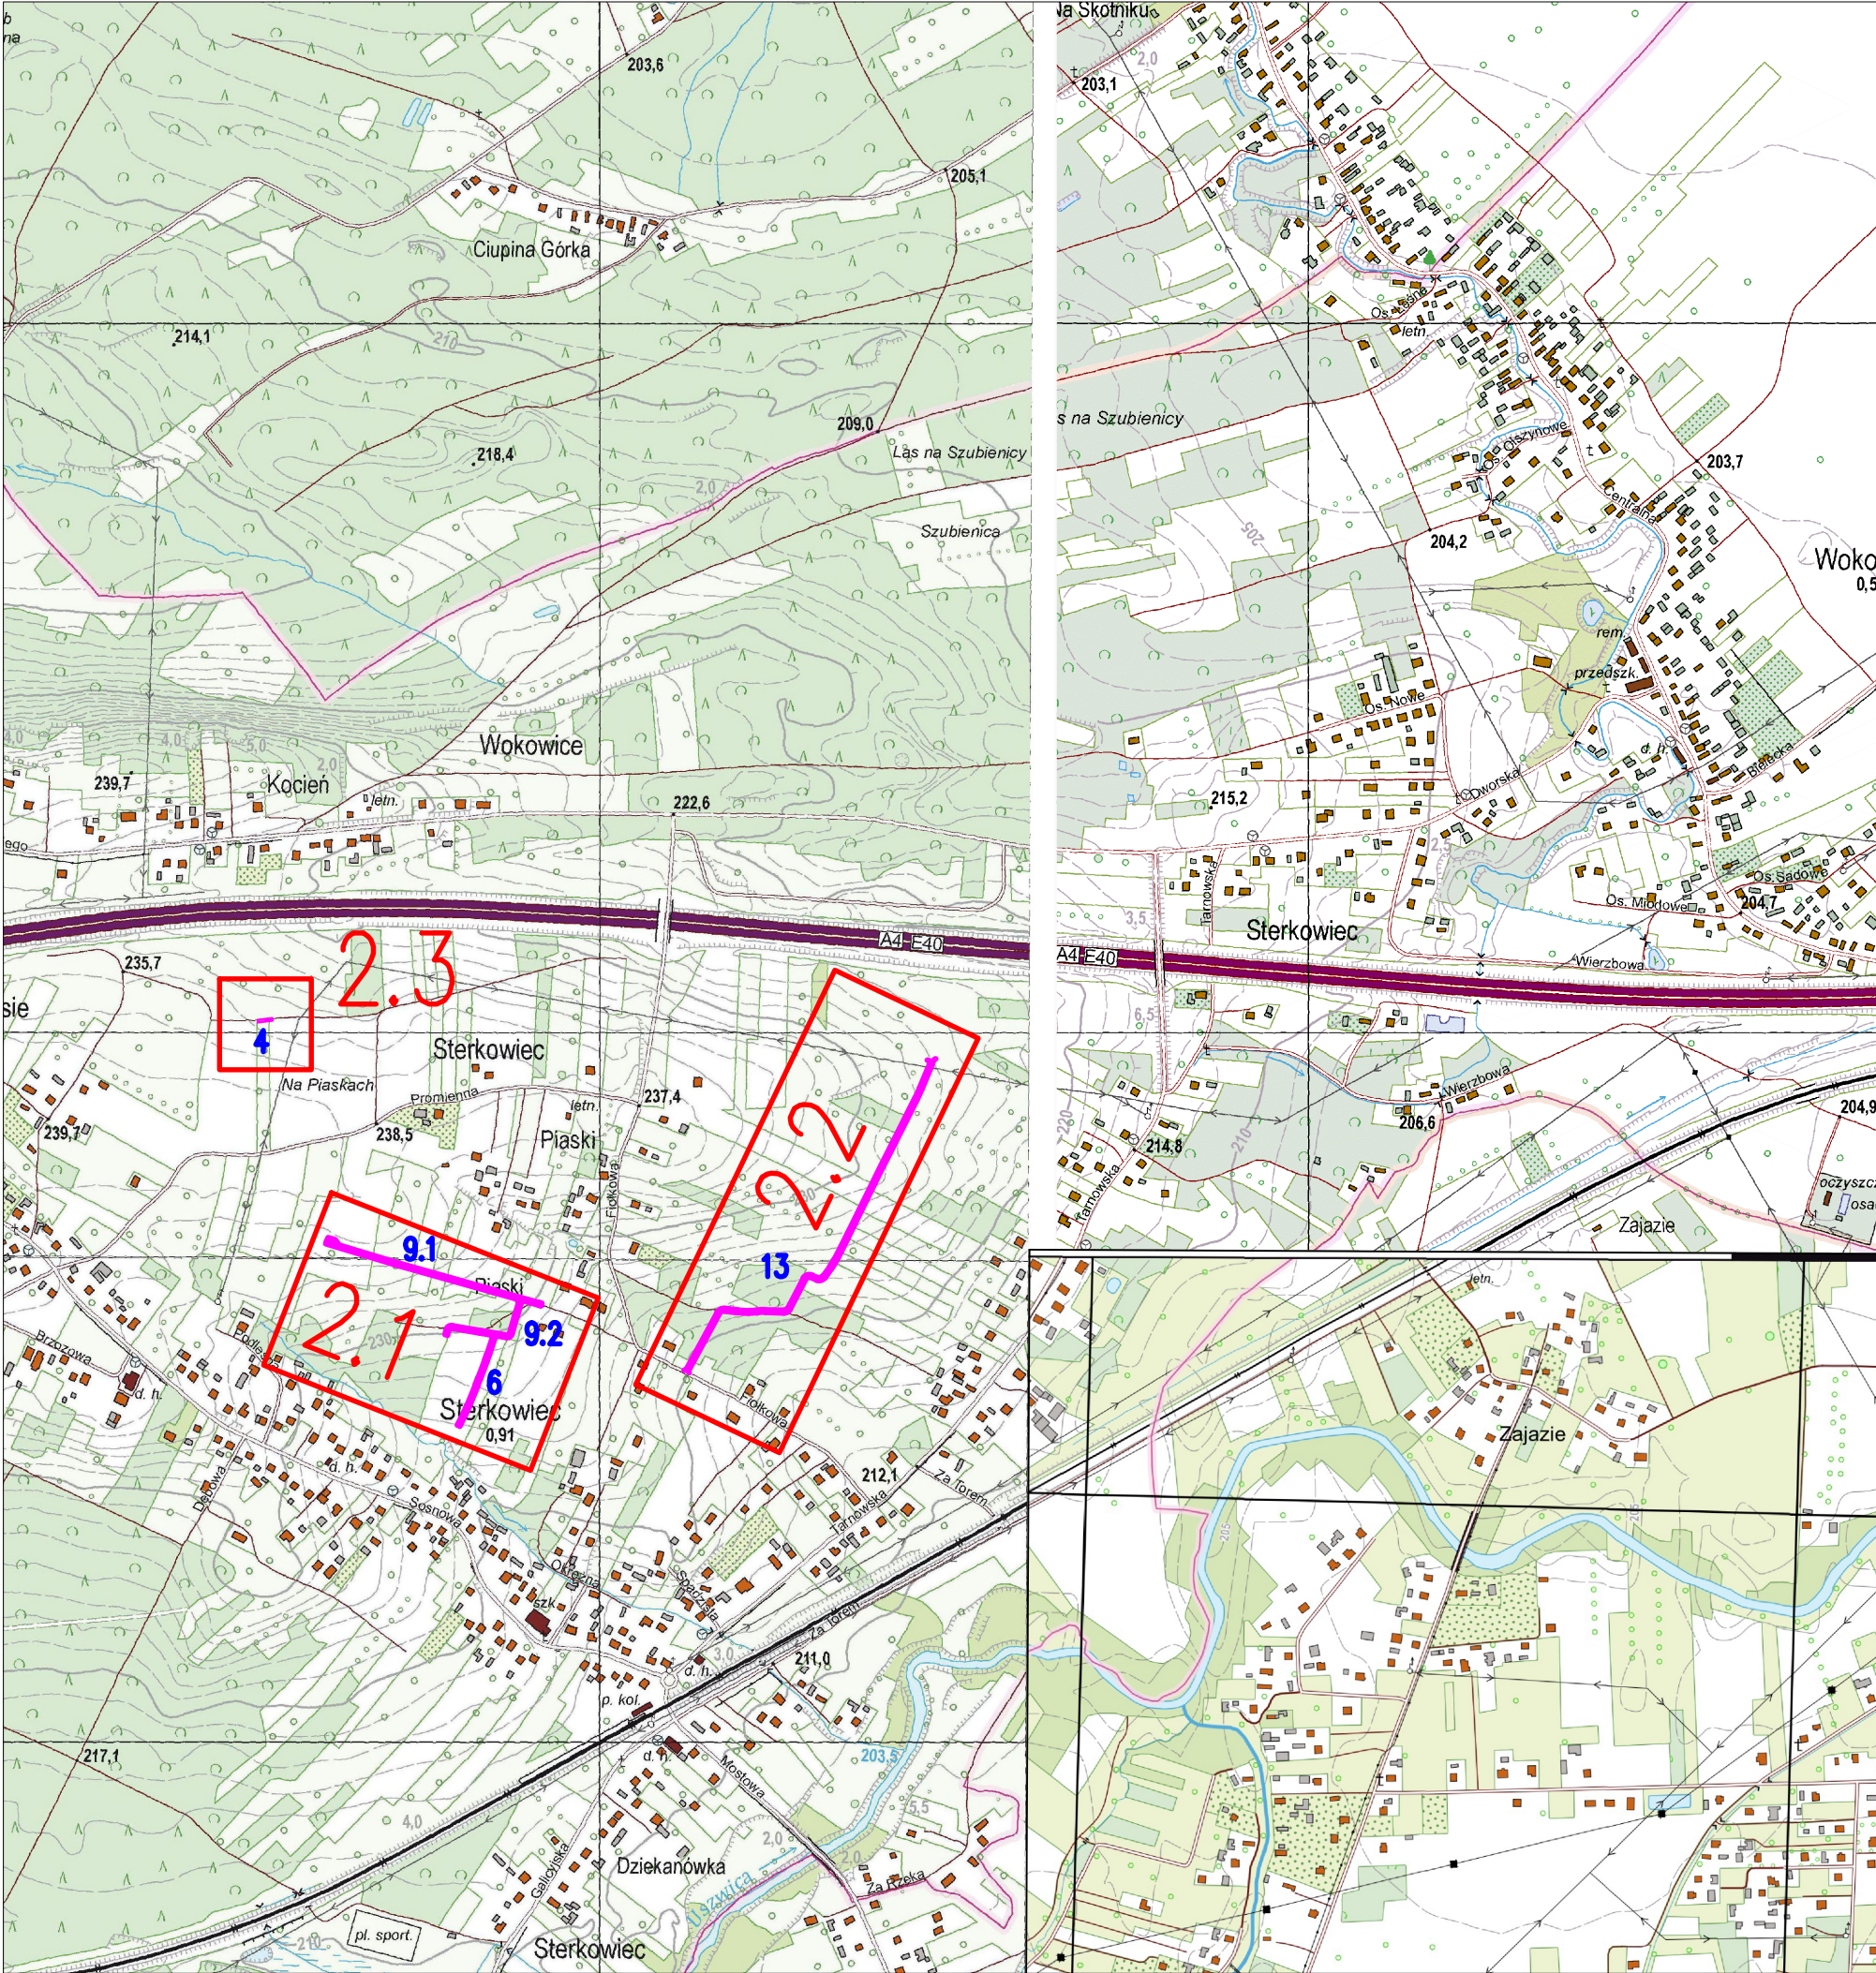

2.4 - numer arkusza

15 - numer drogil

— - projektowana droga kruszywa

NAZWA I ADRES OBIEKTU BUDOWLANEGO:						
Budowa dróg wewnętrznych: nr 4 o długości 21.00m na dz. ewid. 738 nr 6 o długości 138.82m na dz. ewid. 831, 959 nr 9.1 o długości 316.78m na dz. ewid. 959 nr 9.2 o długości 152.79m na dz. ewid. 959 nr 13 o długości 617.84m na dz. ewid. 1069 w ramach zadania: „Scalenia gruntów w obrębie Sterkowiec, Gmina Brzesko, Powiat Brzeski”.						
NAZWA INWESTORA:						
Powiat Brzeski ul. Głowackiego 51 32-800 Brzesko						
WYKONAWCA DOKUMENTACJI PROJEKTOWEJ:						
		Biuro Usług Inżynierskich "SP-GEO" Paulina Pawlak ul. Rynek 20, 37-220 Kańczuga				
ETAP						
PROJEKT TECHNICZNY						
BRANŻA						
DROGOWA						
TYTUŁ RYSUNKU						
ORIENTACJA						
LOKALIZACJA						
STERKOWIEC						
	DATA	06.2026r.	SKALA	1:10 000	RYS. NR:	1.
	EDYCJA	I				