




PROFIL PODŁUŻNY DROGA NR 4

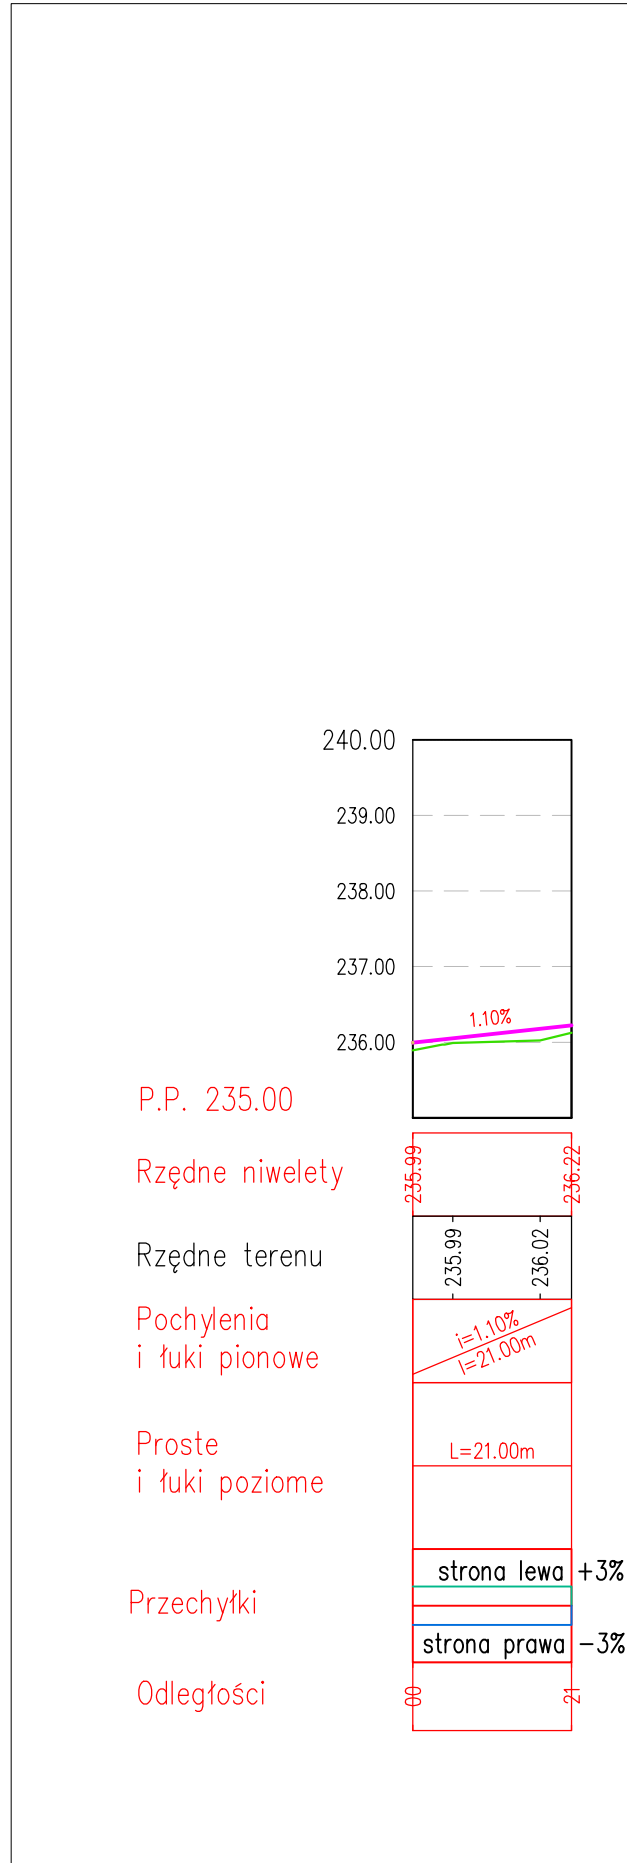


PROFIL PODŁUŻNY DROGA NR 6

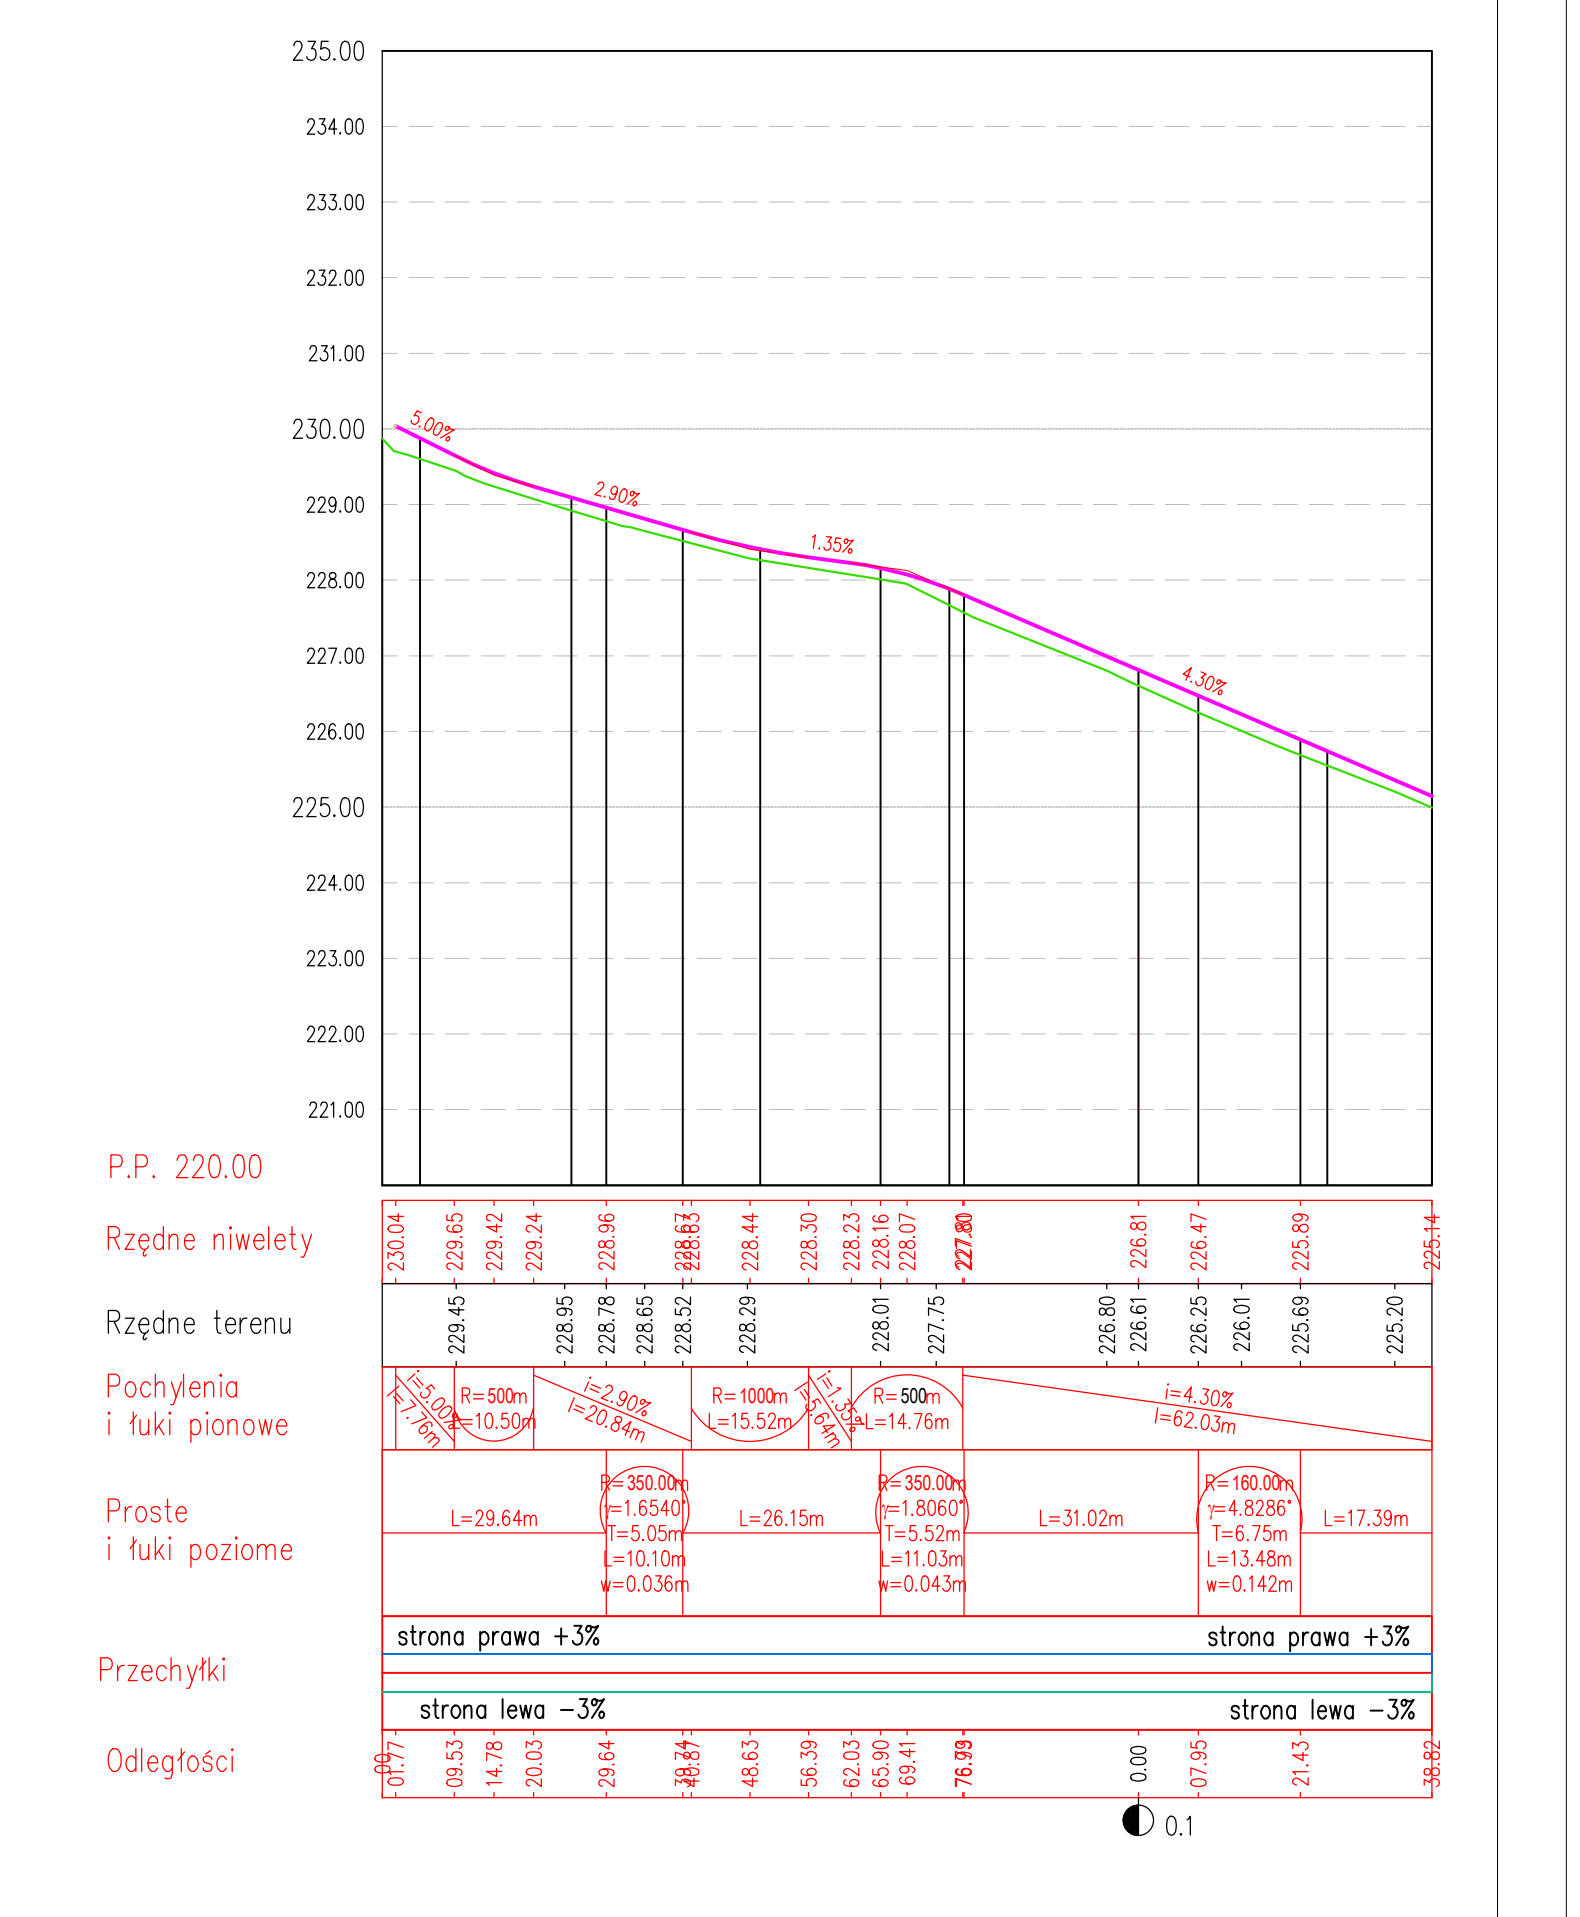


PROFIL PODŁUŻNY DROGA NR 9.1

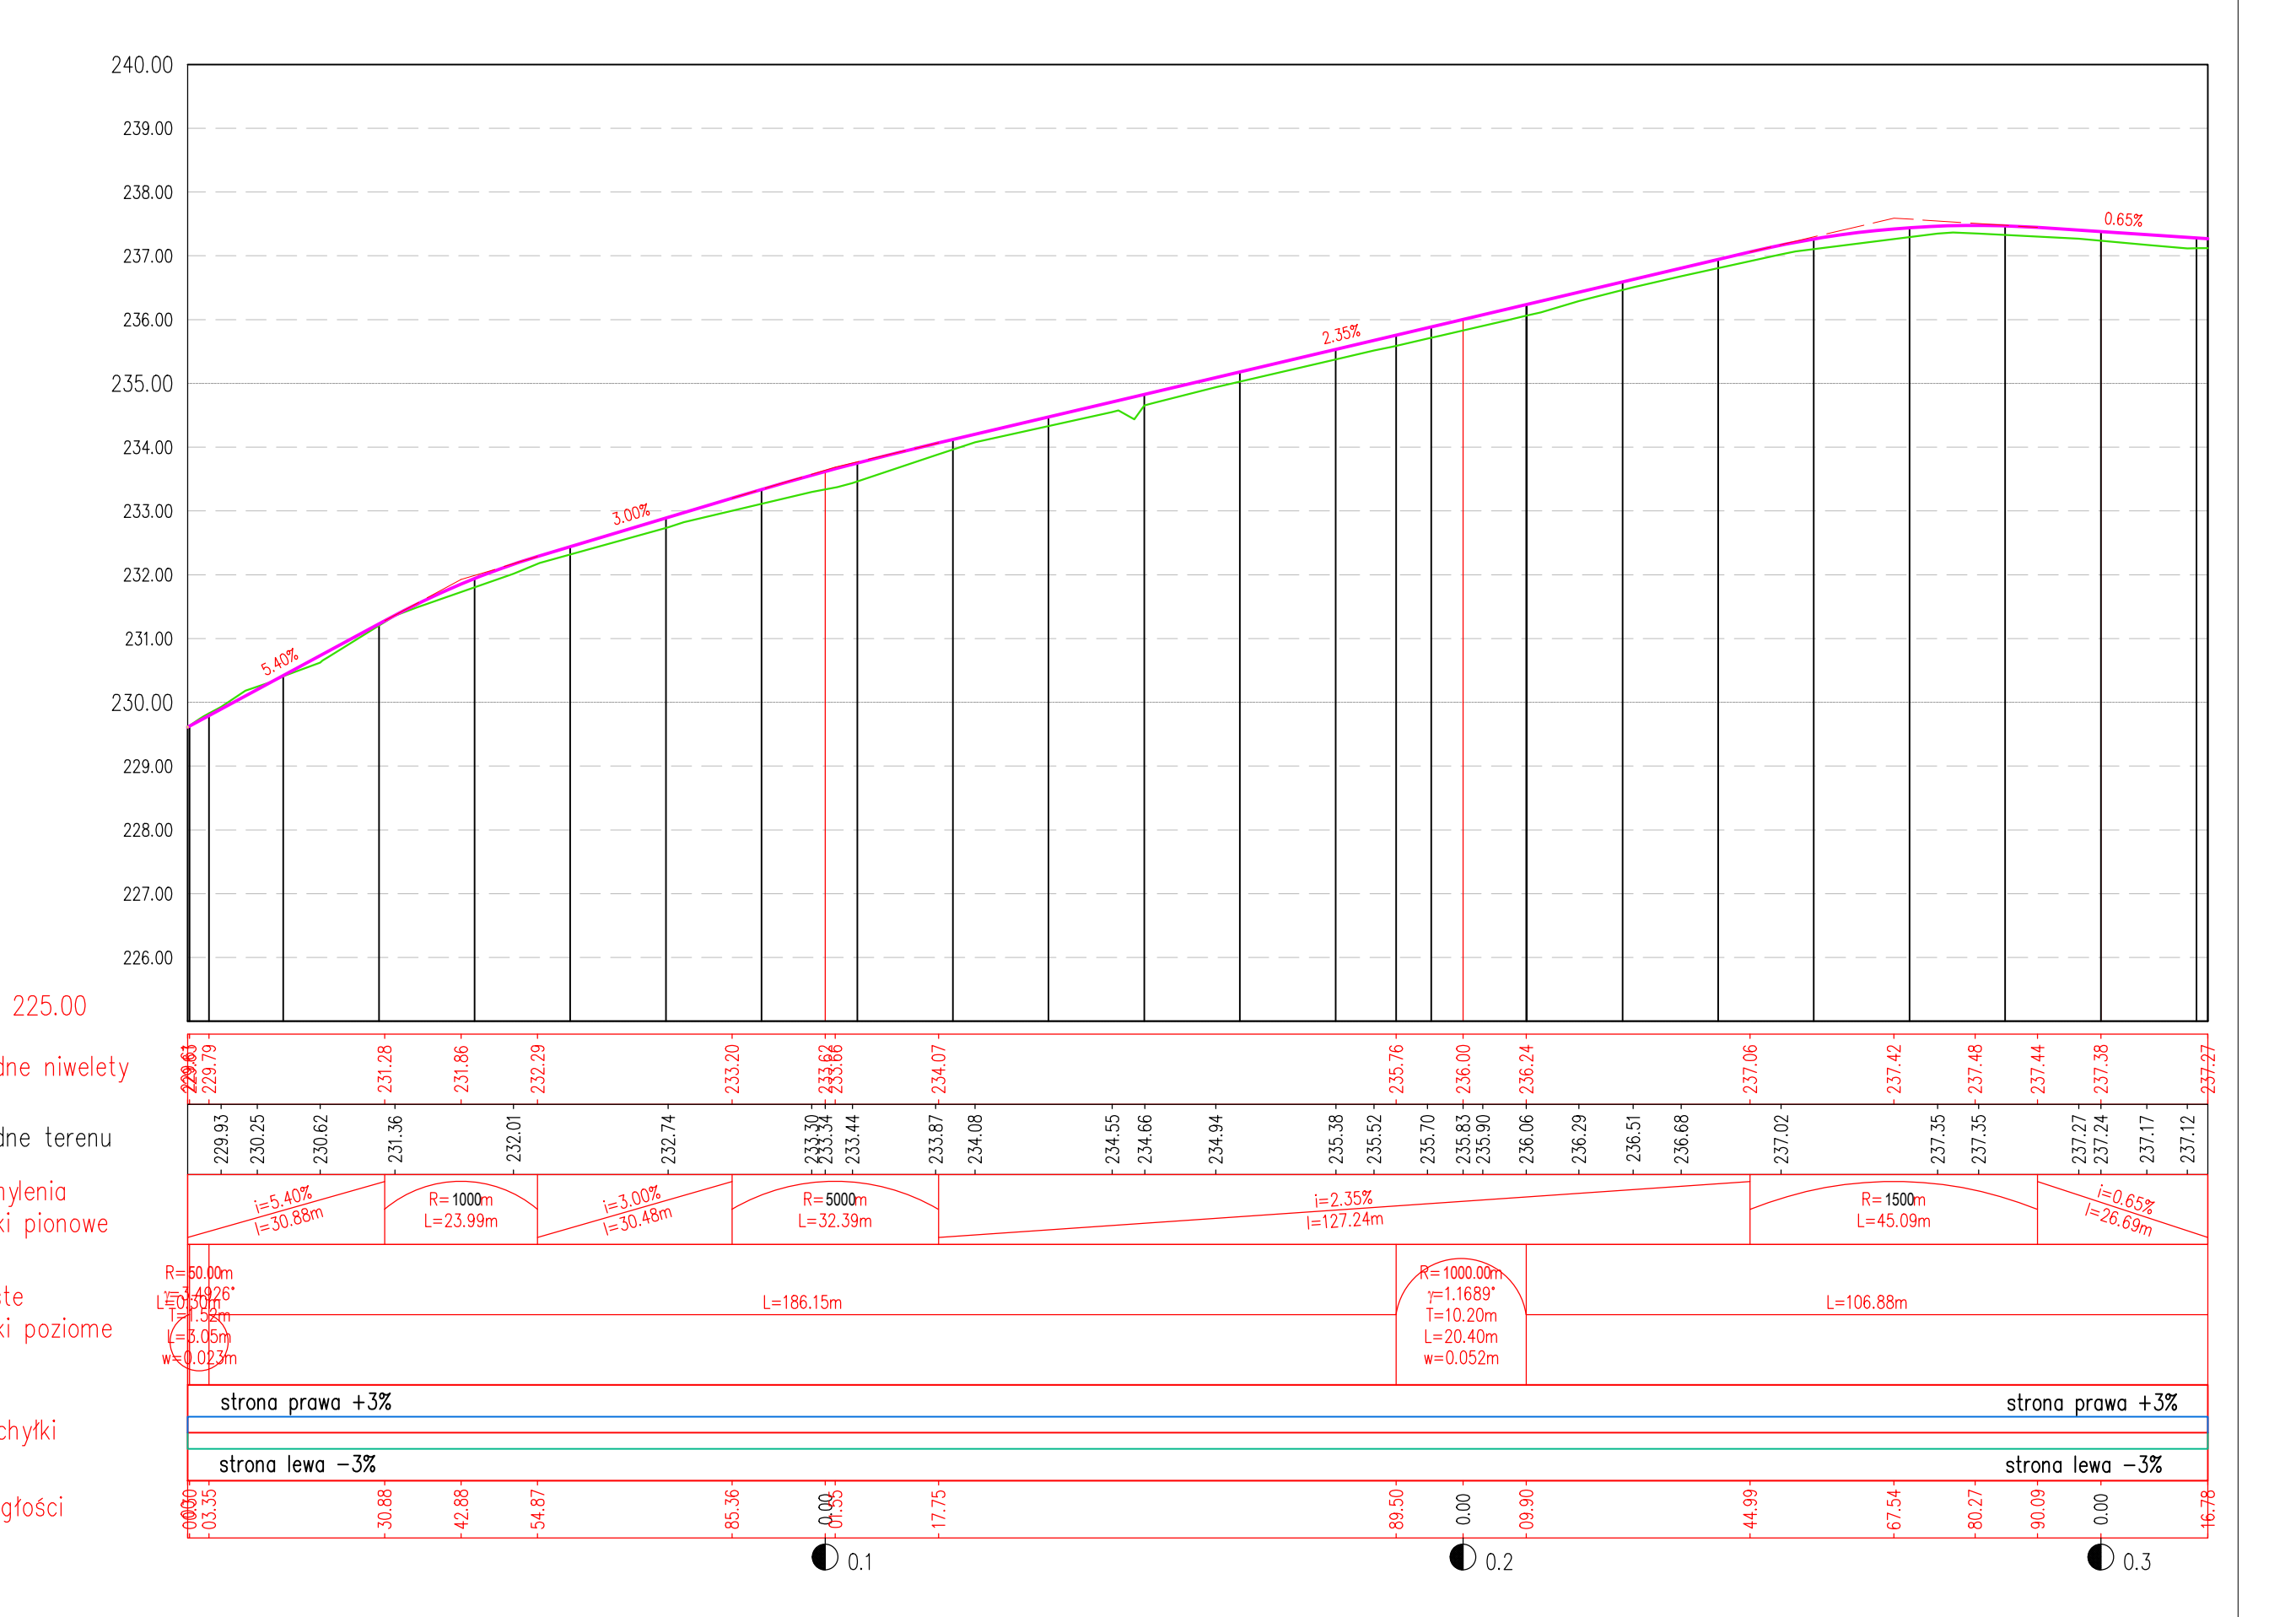


PROFIL PODŁUŻNY DROGA NR 9.1

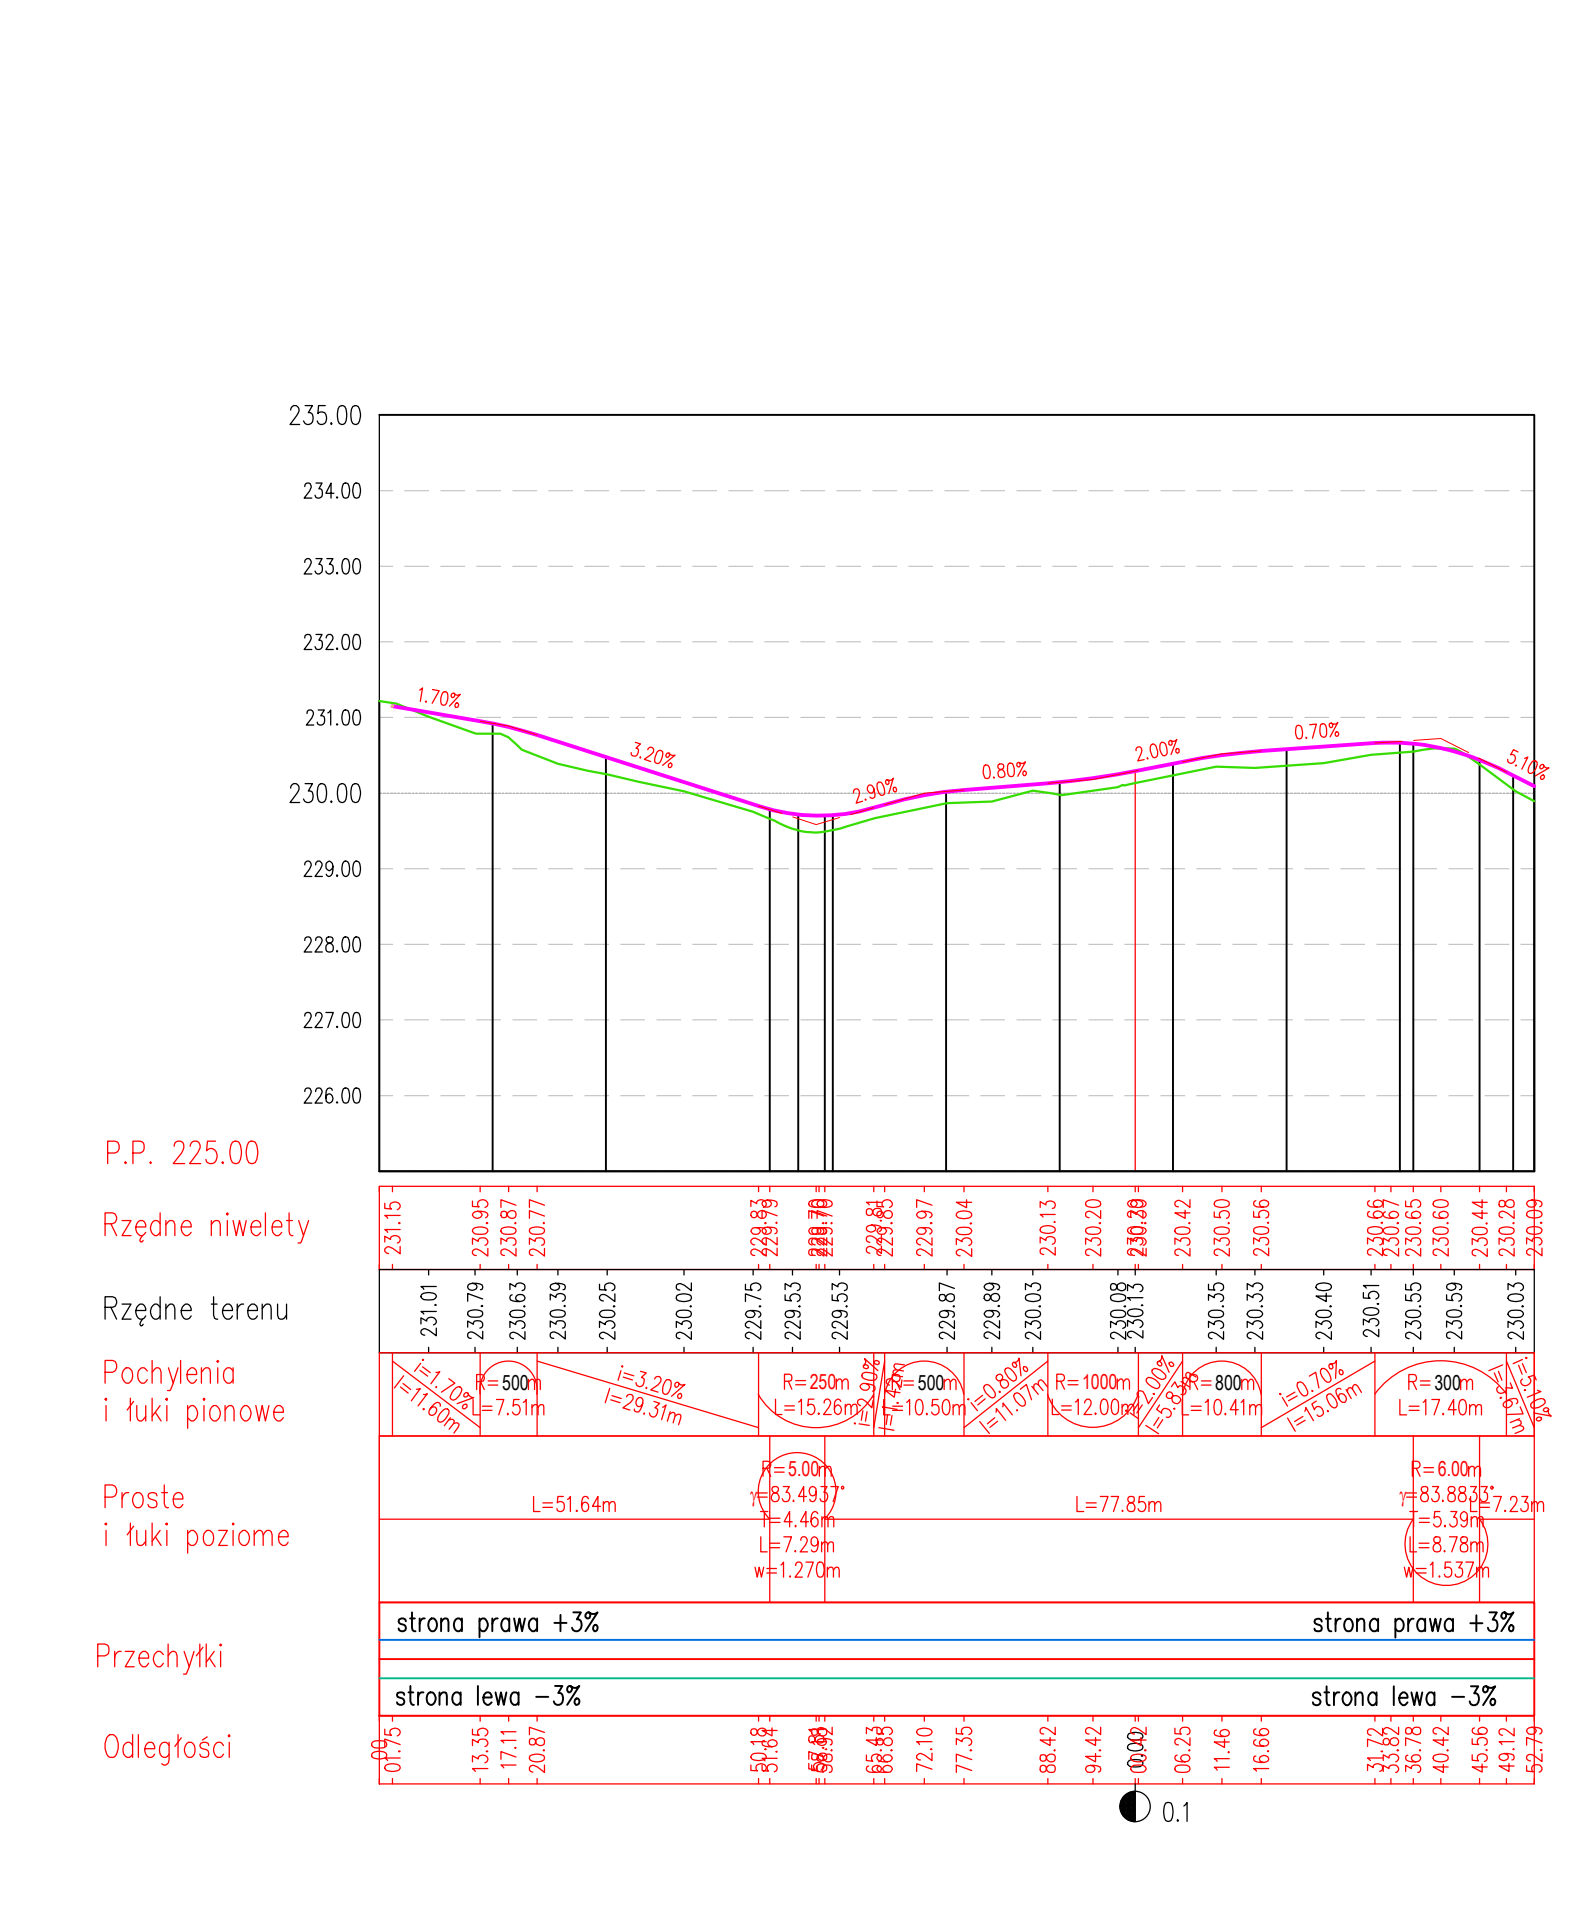

PROFIL PODŁUŻNY DROGA NR 13

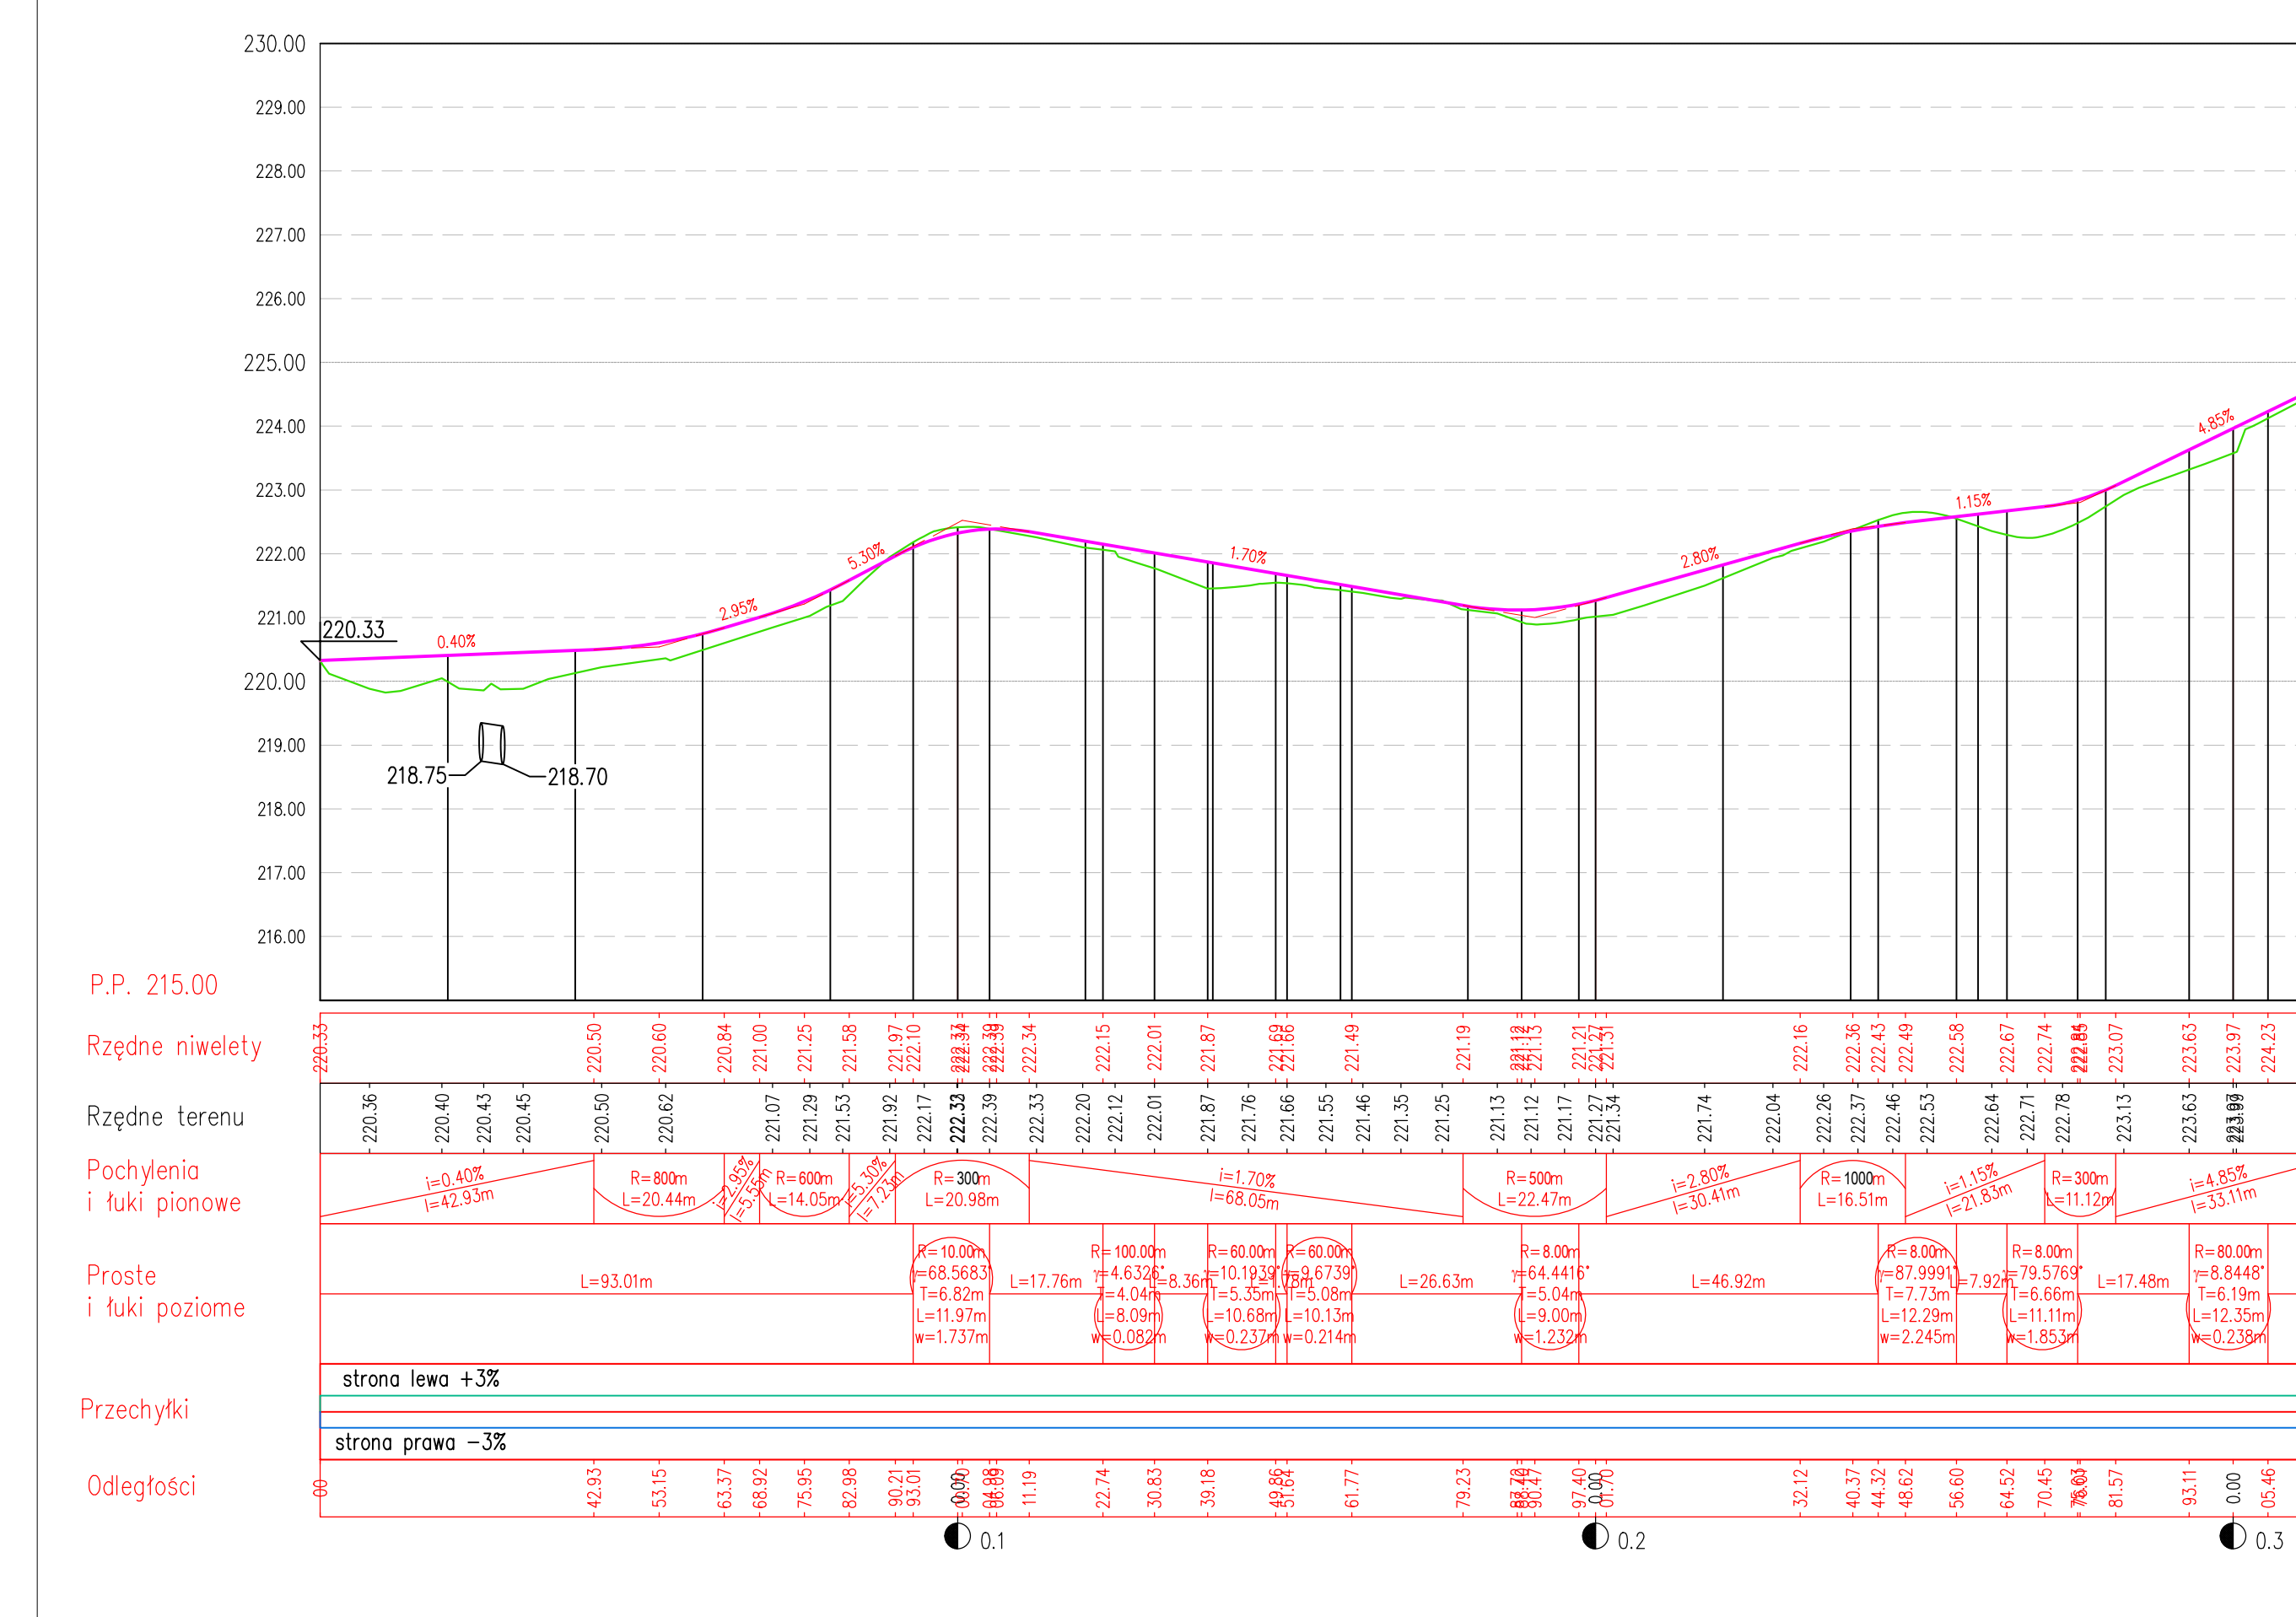

PROFIL PODŁUŻNY DROGA NR 13

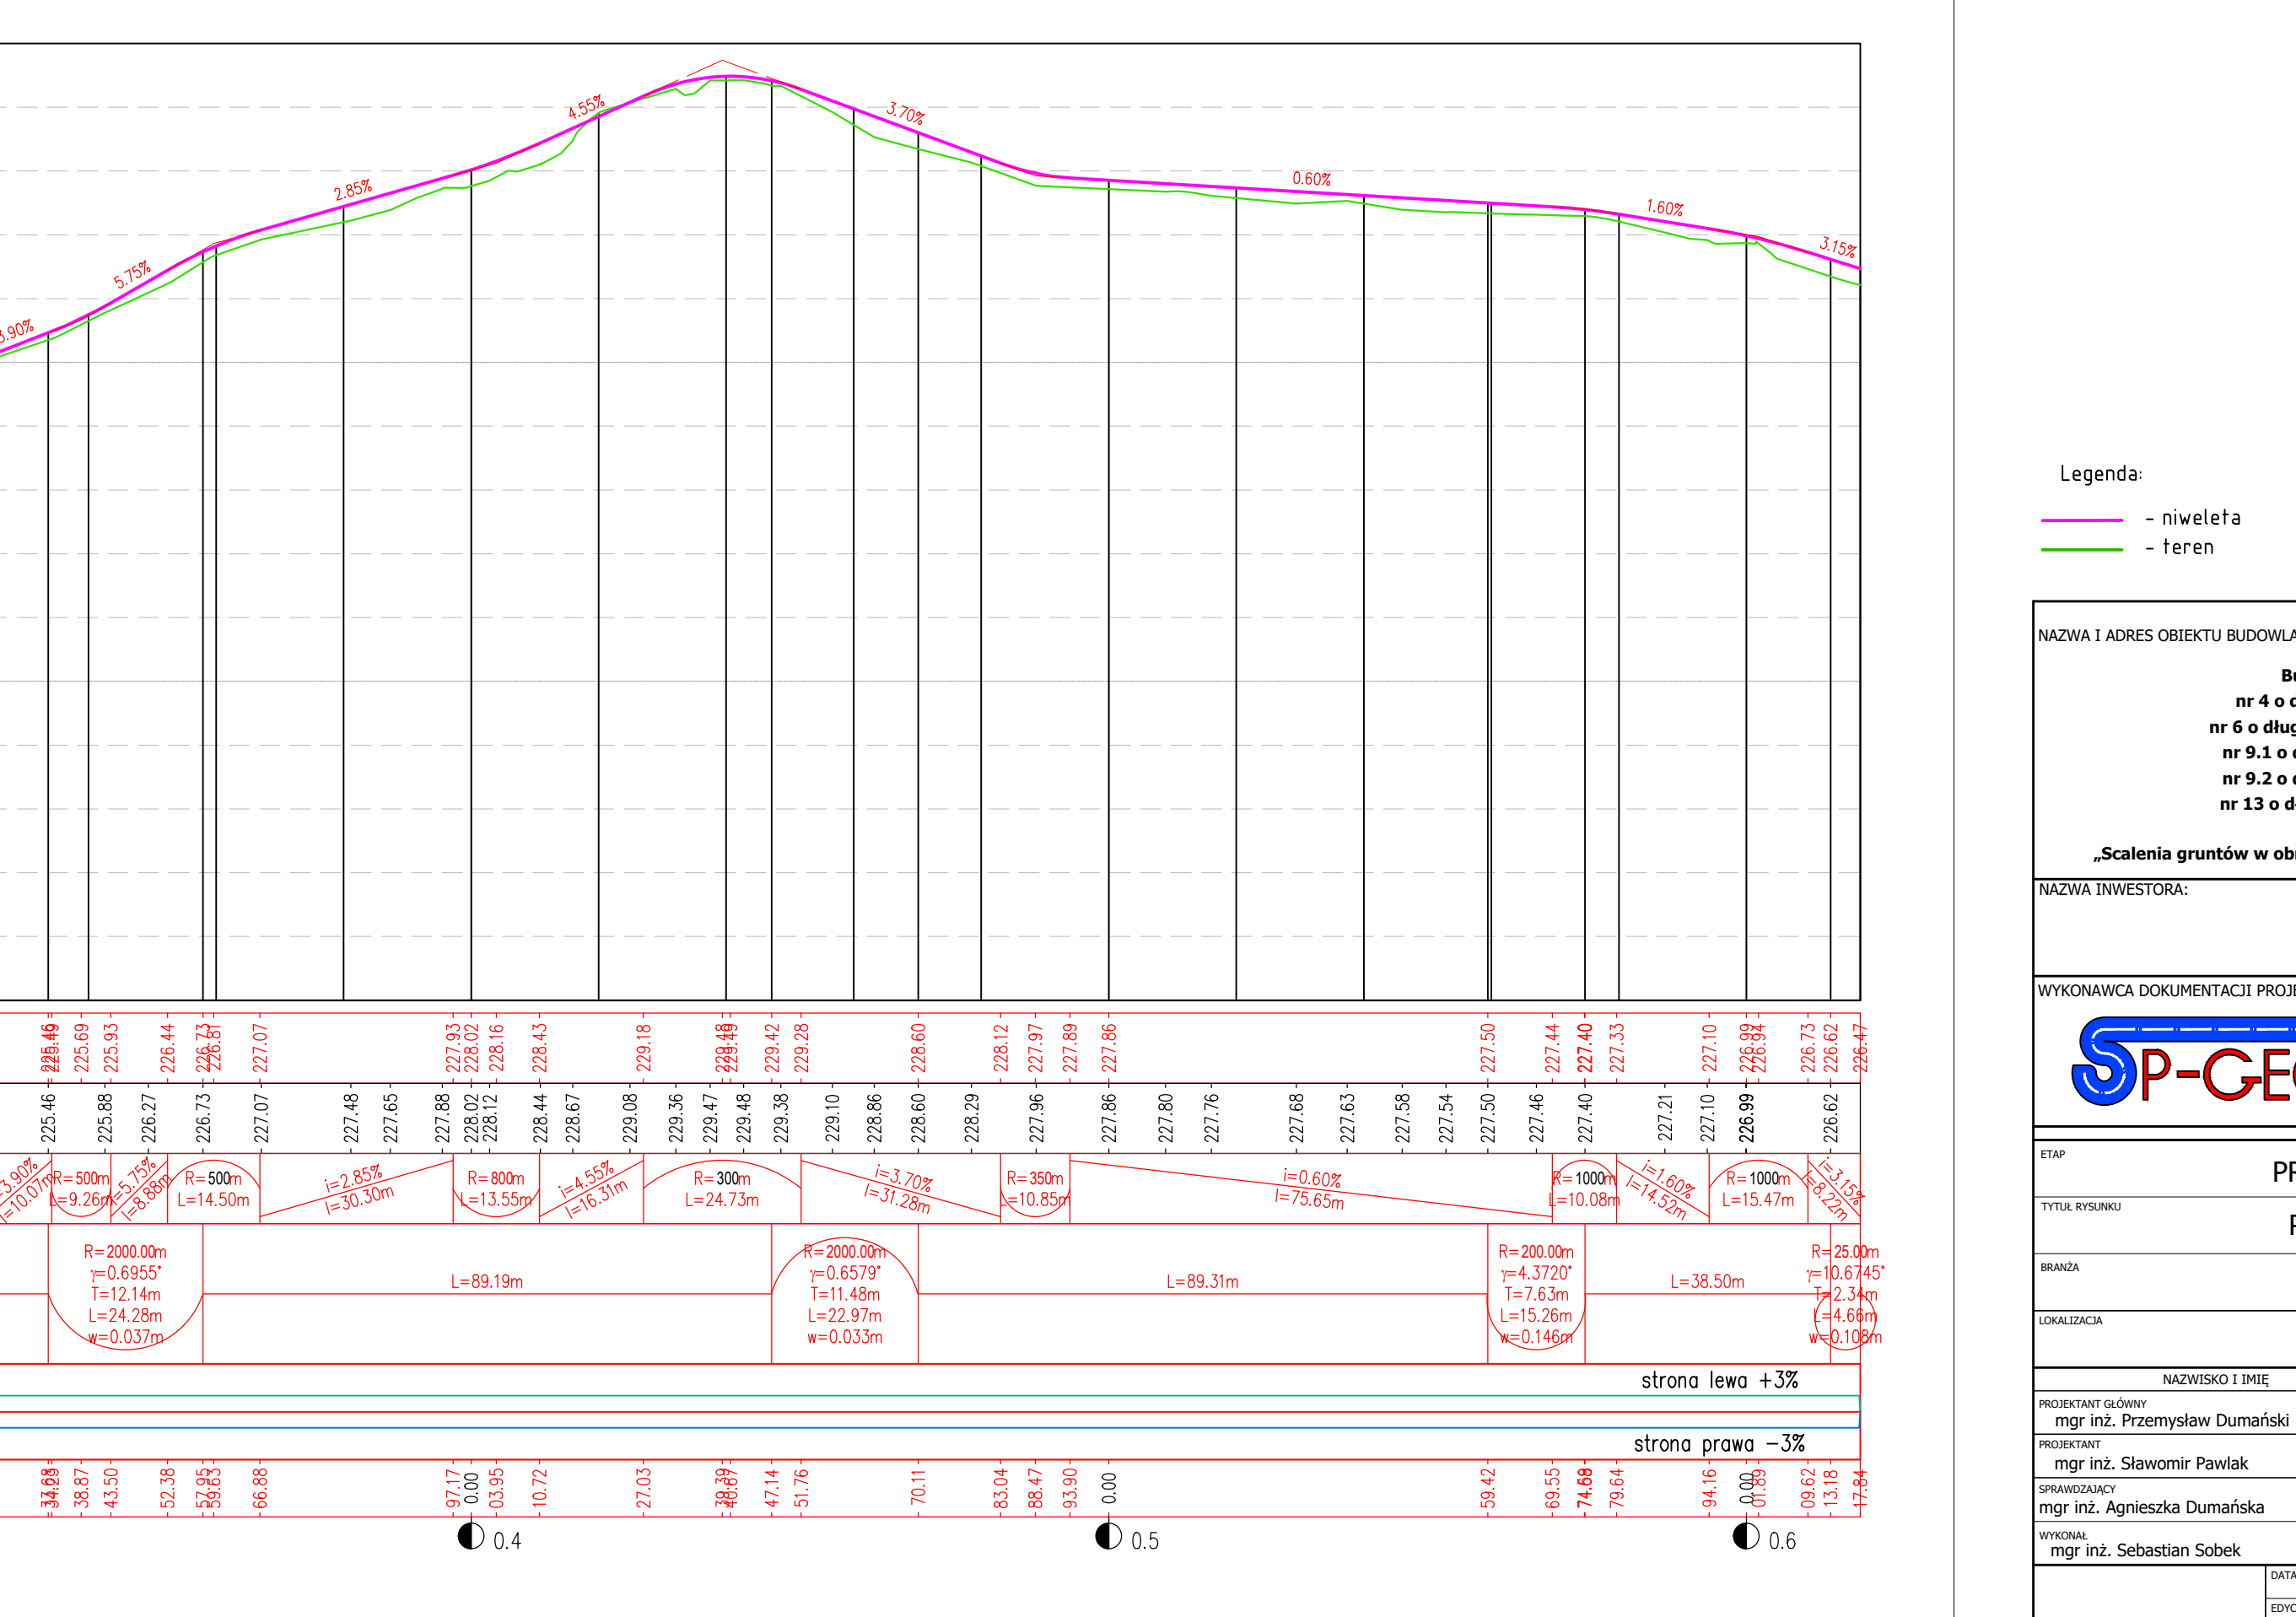

Legenda:

- niweleta
- teren

NAZWA I ADRES OBIEKTU BUDOWLANEGO:

Budowa dróg wewnętrznych:
nr 4 o długości 21.00m na dz. ewid. 738
nr 6 o długości 138.82m na dz. ewid. 831, 959
nr 9.1 o długości 316.78m na dz. ewid. 959
nr 9.2 o długości 152.79m na dz. ewid. 1069
w ramach zadania:
„Scałenie gruntów w obrębie Sterkowic, Gmina Brzesko, Powiat Brzeski”.

NAZWA INWESTORA:

Powiat Brzeski
ul. Głowackiego 51
32-800 Brzesko

WYKONAWCA DOKUMENTACJI PROJEKTOWEJ:

Biurowie Usług Inżynierskich „SP-GEO”
Pawłak
ul. Rynek 20, 37-220 Kańczuga

ETAP

PROJEKT TECHNICZNY

Tytuł rysunku

PROFIL PODŁUŻNY

BRANŻA

DROGOWA

LOKALIZACJA

STERKOWIEC

NAZWIŚKO I IMIE	SPECJALNOŚĆ	NR UPRAWNIEN	PODPIS
mgr inż. Sławomir Dumański	DRÓG	POK/0143/POOD/07	
mgr inż. Sławomir Pawlak	DRÓG	POK/0040/POOD/22	
mgr inż. Agnieszka Dumańska	DRÓG	POK/0090/PWOD/11	
mgr inż. Sebastian Sobek	DRÓG		

DATA: 06.2026r.

EDYCJA: I

SKALA: 1:100/1000

RYT. NR: 3.