


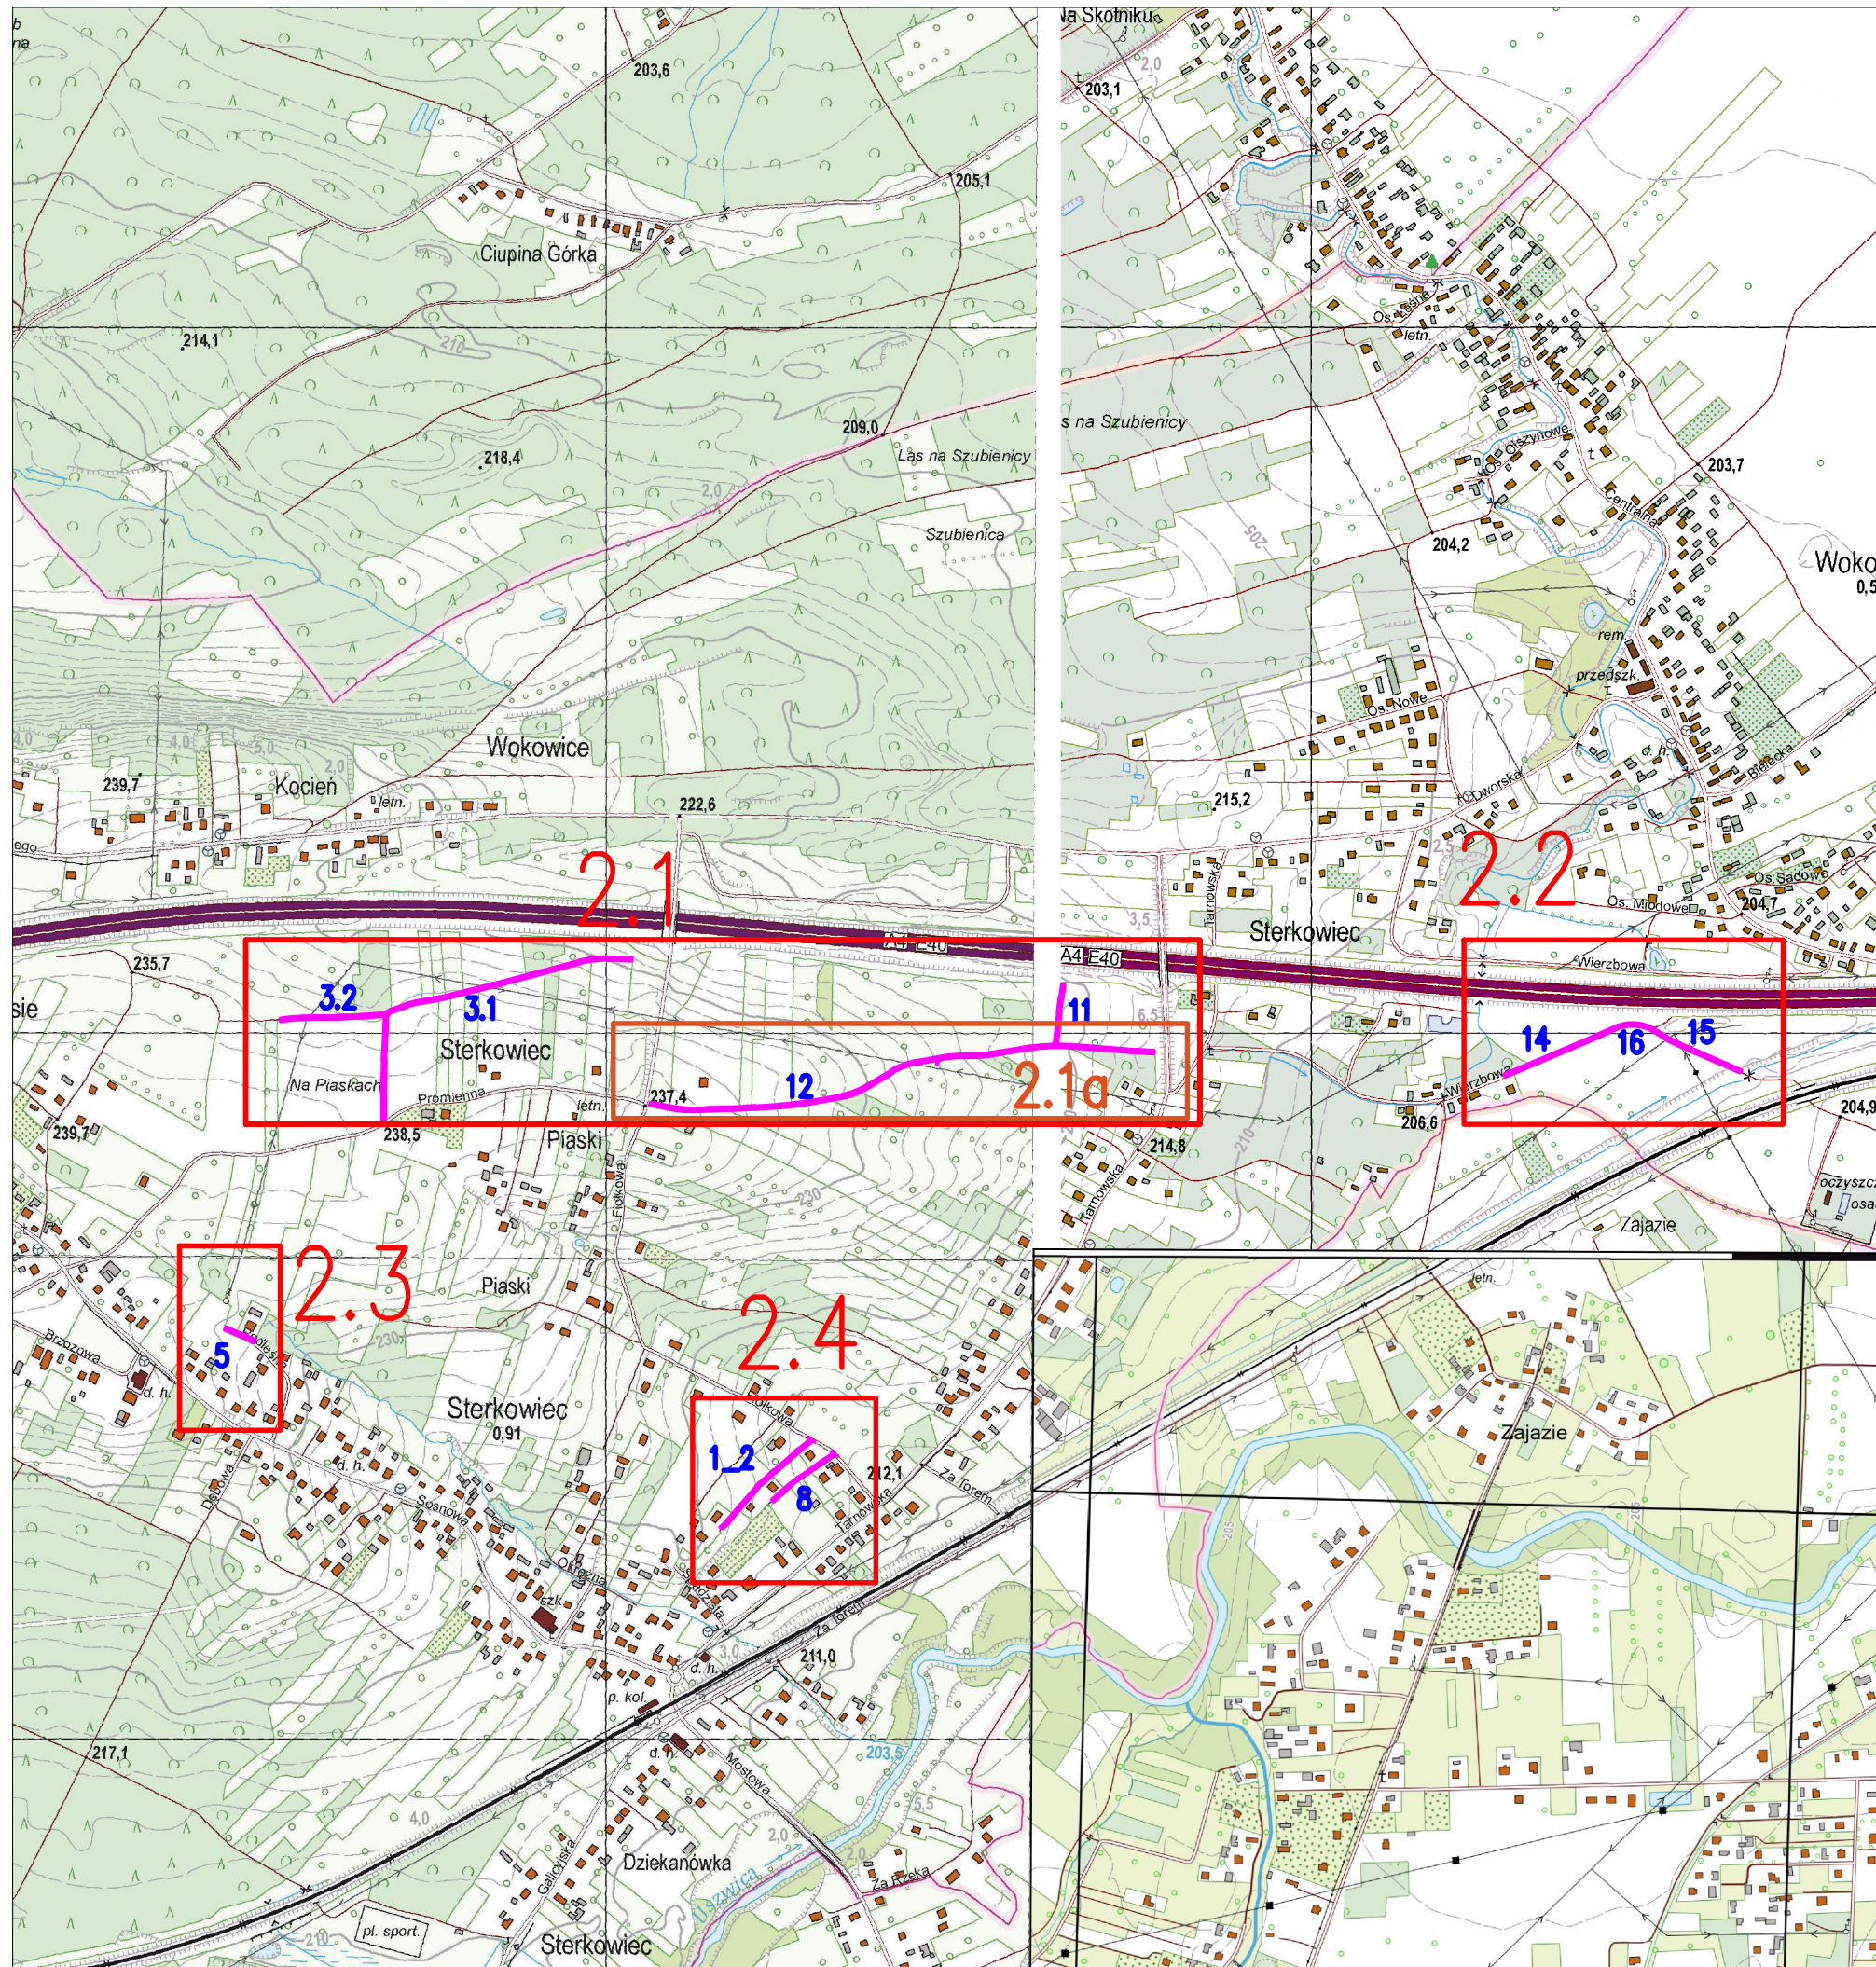

- 2.4 - numer arkusza
- 15 - numer drogi
- - projektowana droga kruszywa

NAZWA I ADRES OBIEKTU BUDOWLANEGO:	
Przebudowa dróg wewnętrznych nr 1_2 o długości 177.59m na dz. ewid. 913; nr 3.1 o długości 507.34m na dz. ewid. 738; nr 3.2 o długości 152.34m na dz. ewid. 738; nr 5 o długości 45.61m na dz. ewid. 791; nr 8 o długości 63.56m na dz. ewid. 939; nr 11 o długości 87.67m na dz. ewid. 1023, 1027; nr 12 o długości 701.77m na dz. ewid. 1027; nr 14 o długości 177.79m na dz. ewid. 1159; nr 15 o długości 129.71m na dz. ewid. 1165; nr 16 o długości 49.31m na dz. ewid. 1160 remont drogi wewnętrznej nr 8 o długości 45.11m na dz. ewid. 939 w ramach zadania: „Scałenia gruntów w obrębie Sterkowiec, Gmina Brzesko, Powiat Brzeski”.	
NAZWA INWESTORA:	Powiat Brzeski ul. Głowackiego 51 32-800 Brzesko
WYKONAWCA DOKUMENTACJI PROJEKTOWEJ:	Biuro Usług Inżynierskich "SP-GEO" Paulina Pawlak ul. Rynek 20, 37-220 Kańczuga
ETAP	MATERIAŁY DO ZGŁOSZENIA ROBÓT BUDOWLANYCH
BRANŻA	DROGOWA
TYTUŁ RYSUNKU	ORIENTACJA
LOKALIZACJA	STERKOWIEC