


Identyfikator zgłoszenia	GK-I.6640.1.791.2025
Organ służby geodezyjnej, który otrzymał zgłoszenie	Starosta Brzeski
Wykonawca prac geodezyjnych	<i>Biurow Usług Inżynierskich „SP–GEO” Paulina Pawlak ul. Mickiewicza 7 37–220 Kańczuga</i>
Nr oraz data sporządzenia dokumentu zawierającego wynik pozytywnej weryfikacji	GK-I.6640.1.791.2025 Z dnia 24.06.2025r.
Imię i nazwisko oraz nr uprawnnień zawodowych kierownika prac	Janusz Hnat Nr uprawnień 5134

24.06.2025r.

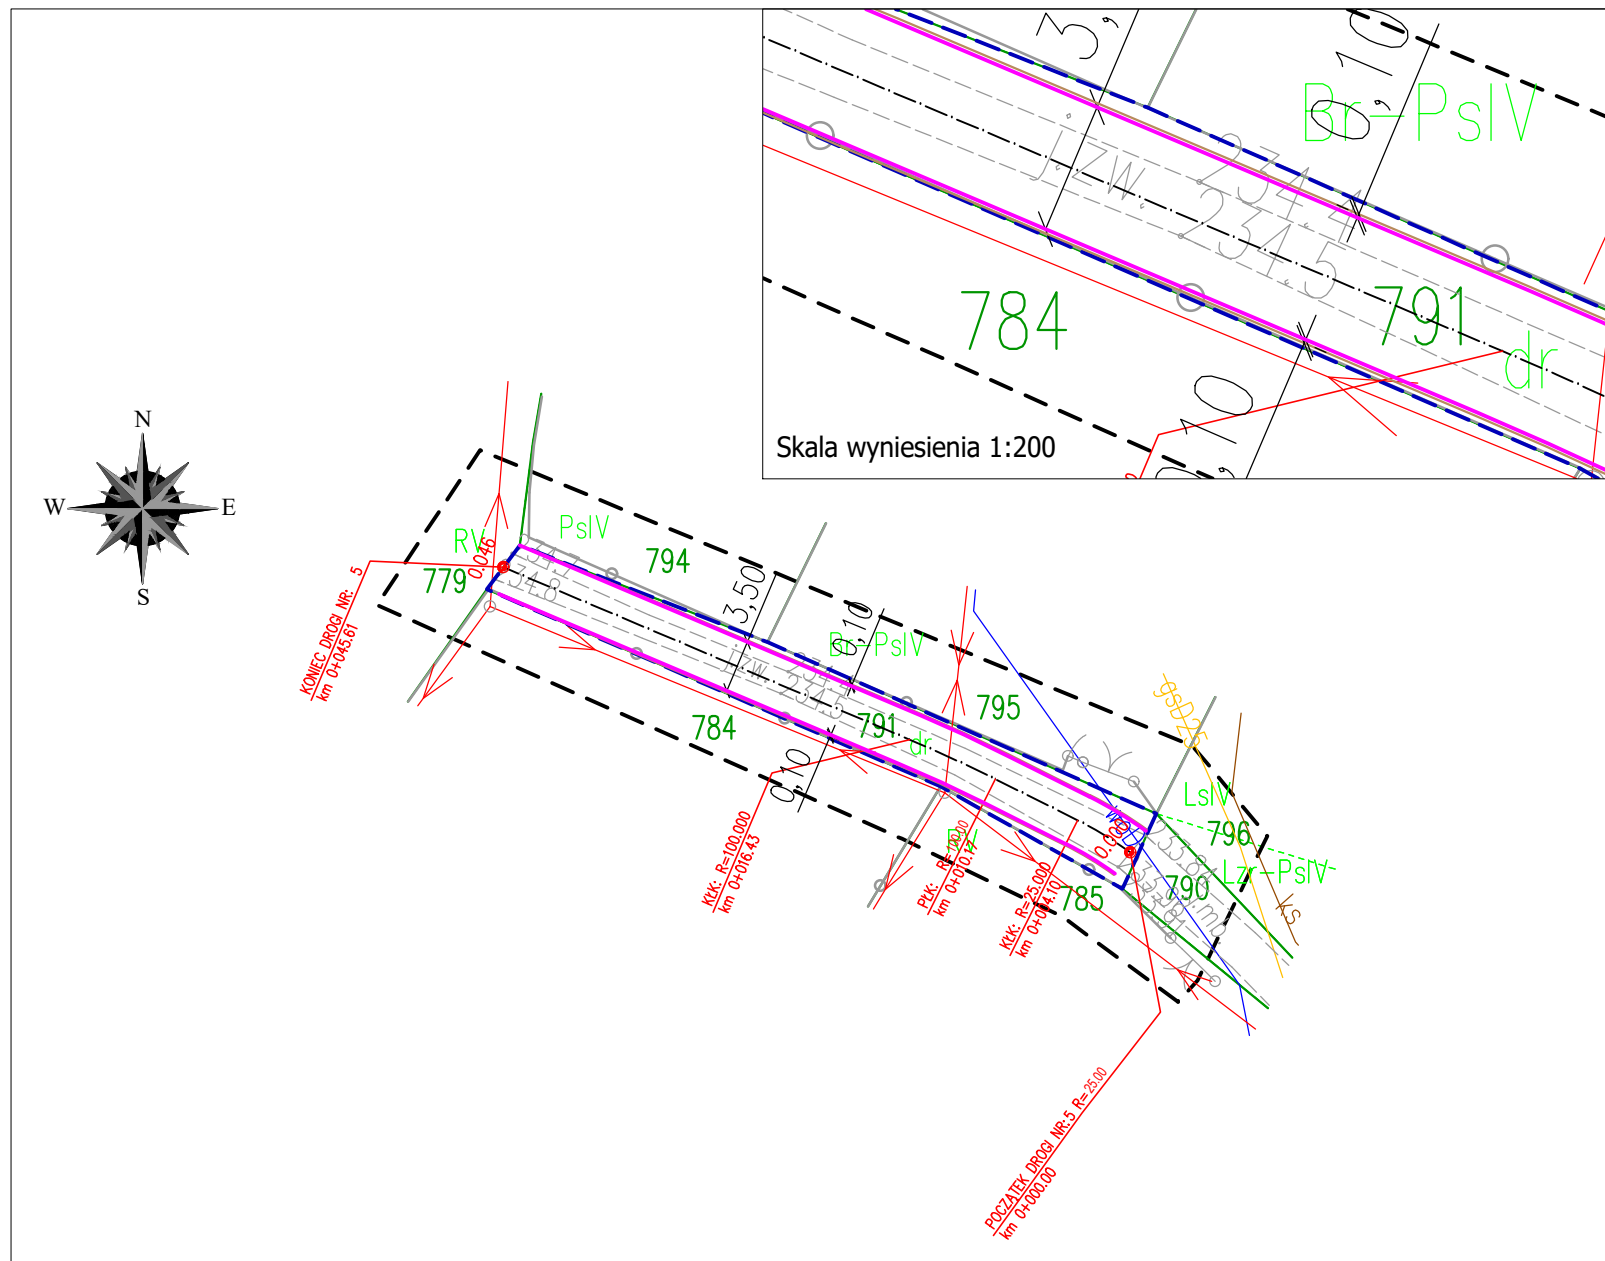

MAPA DO CELÓW PROJEKTOWYCH			
Oznaczenie kancelaryjne zgłoszenia pracy geodezyjnej		GK-1.6640.1.791.2025	Oznaczenie granic obszaru, który był przedmiotem aktualizacji
Miejscowość		Sterkowiec	_____
Jednostka ewidencyjna		identyfikator	120202_7
		nazwa	Brzesko--obszar wiejski
Obręb ewidencyjny		identyfikator	120202_5.0007
		nazwa	Sterkowiec
Skala mapy		1:1000	BIURO USŁUG INŻYNIERSKICH "SP-GEO" Paulina Pawlak 37-220 Kańczuga, ul. Mickiewicza 7 NIP 794-173-60-79 GEODETA Janusz Lis uprawnienie geod. nr 5134 załącz. 1.2
Nazwa układu współrzędnych		GEODETA Bartłomiej Piekarczyk 24.06.2025r. (data, imię i nazwisko, nr uprawnień kierownika prac geodezyjnych) (imię i nazwisko osoby sporządzającej mapę)	
prostop. płaskich		układ 2000--strefa 7	
wysokich		PL_EVRF2007--NH	

Arkusz mapy: 7.124.18.21.3

LEGENDA:

- 1716 - numer działki ewidencyjnej
- granica działki ewidencyjnej

Branża drogowa:

- - zakres inwestycji/zakres oddziaływania
- - oś projektowanej drogi
- - projektowana krawężń jezdni z kruszywa
- - projektowane pobocze gruntowe

NAZWA I ADRES OBIEKTU BUDOWLANEGO:

Przebudowa dróg wewnętrznych
nr 1_2 o długości 177.59m na dz. ewid. 913; nr 3.1 o długości 507.34m na dz. ewid. 738;
nr 3.2 o długości 152.34m na dz. ewid. 738; nr 5 o długości 45.61m na dz. ewid. 791;
nr 8 o długości 63.56m na dz. ewid. 939; nr 11 o długości 87.67m na dz. ewid. 1023, 1027;
nr 12 o długości 701.77m na dz. ewid. 1027; nr 14 o długości 177.79m na dz. ewid. 1159;
nr 15 o długości 129.71m na dz. ewid. 1165; nr 16 o długości 49.31m na dz. ewid. 1160
remont drogi wewnętrznej nr 8 o długości 45.11m na dz. ewid. 939
w ramach zadania: „Scalania gruntów w obrębie Sterkowice, Gmina Brzesko, Powiat Brzeski”.

NAZWA INWESTORA:

Powiat Brzeski
ul. Głowackiego 51
32-800 Brzesko

WYKONAWCA DOKUMENTACJI PROJEKTOWEJ:

The logo for SP-GEO, featuring a stylized blue 'S' and 'P' followed by 'GEO' in red.

**Biuro Usług Inżynierskich
"SP-GEO"
Paulina Pawlak
ul. Rynek 20, 37-220 Kańczuga**

ETAP

MATERIAŁY DO ZGŁOSZENIA ROBÓT BUDOWLANYCH

BRANŻA DROGOWA

TYTUŁ RYSUNKU	PLAN SYTUACYJNY
---------------	-----------------

LOKALIZACJA

STERKOWIEC

NAZWISKO I IMIĘ		SPECJALNOŚĆ	NR UPRAWNIENI	PODPIS
PROJEKTANT GŁÓWNY mgr inż. Przemysław Dumański		DROGI	PDK/0143/POOD/07	
PROJEKTANT mgr inż. Sławomir Pawlak		DROGI	PDK/0040/POOD/22	
WYKONAŁ mgr inż. Sebastian Sobek		DROGI	-	
	DATA	03.2026r.		SKALA 1:500
	EDYCJA	I		
			RYS. NR:	2.3