


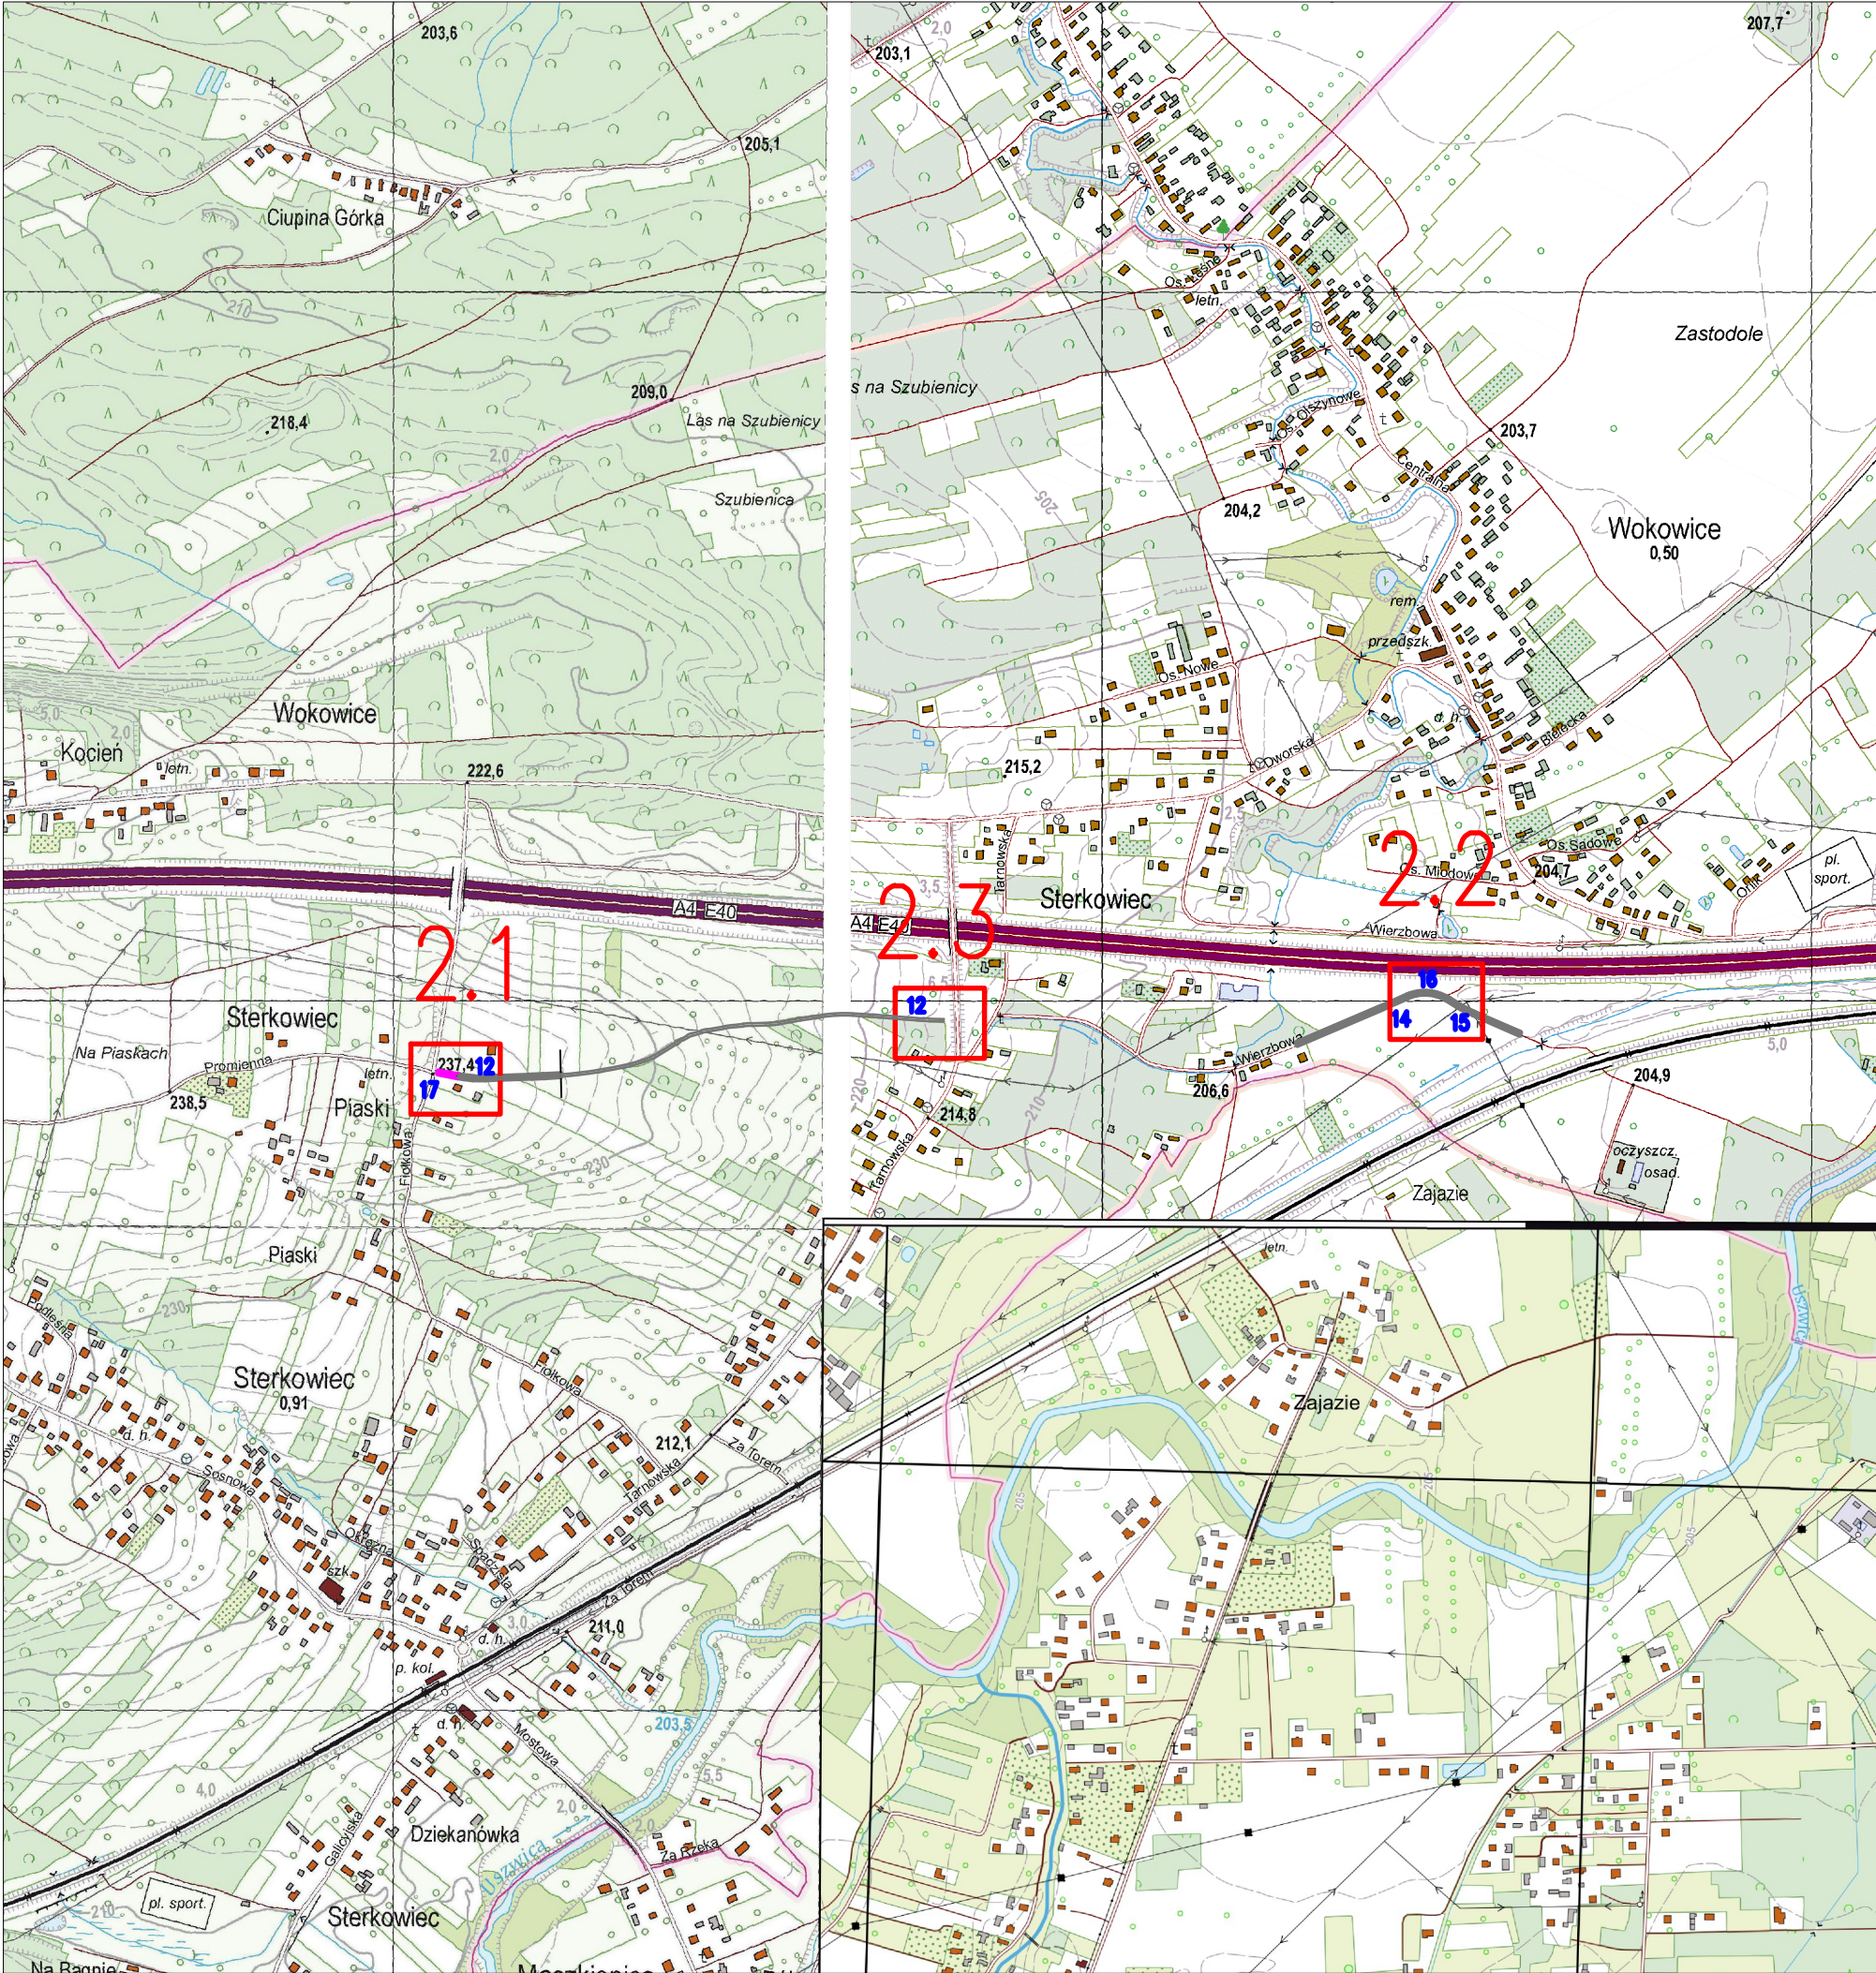

- 2.1 - numer arkusza
- 17 - numer drogi/zjazdu
- - projektowana nawierzchnia z kruszywa

NAZWA I ADRES OBIEKTU BUDOWLANEGO:			
Przebudowa autostrady A4 polegająca na przebudowie zjazdu nr 17 z dodatkowej jezdni autostrady A4 na działce nr 1002, w ramach zadania: „Scalenia gruntów w obrębie Sterkowiec, Gmina Brzesko, Powiat Brzeski”.			
NAZWA INWESTORA:			
Powiat Brzeski ul. Głowackiego 51 32-800 Brzesko			
WYKONAWCA DOKUMENTACJI PROJEKTOWEJ:			
		Biuro Usług Inżynierskich "SP-GEO" Paulina Pawlak ul. Rynek 20, 37-220 Kańczuga	
ETAP			
MATERIAŁY DO ZGŁOSZENIA ROBÓT BUDOWLANYCH			
BRANŻA			
DROGOWA			
TYTUŁ RYSUNKU			
ORIENTACJA			
LOKALIZACJA			
STERKOWIEC			
DATA		SKALA	RYS. NR:
03.2026r.		1:10 000	1.
EDYCJA			
I			