


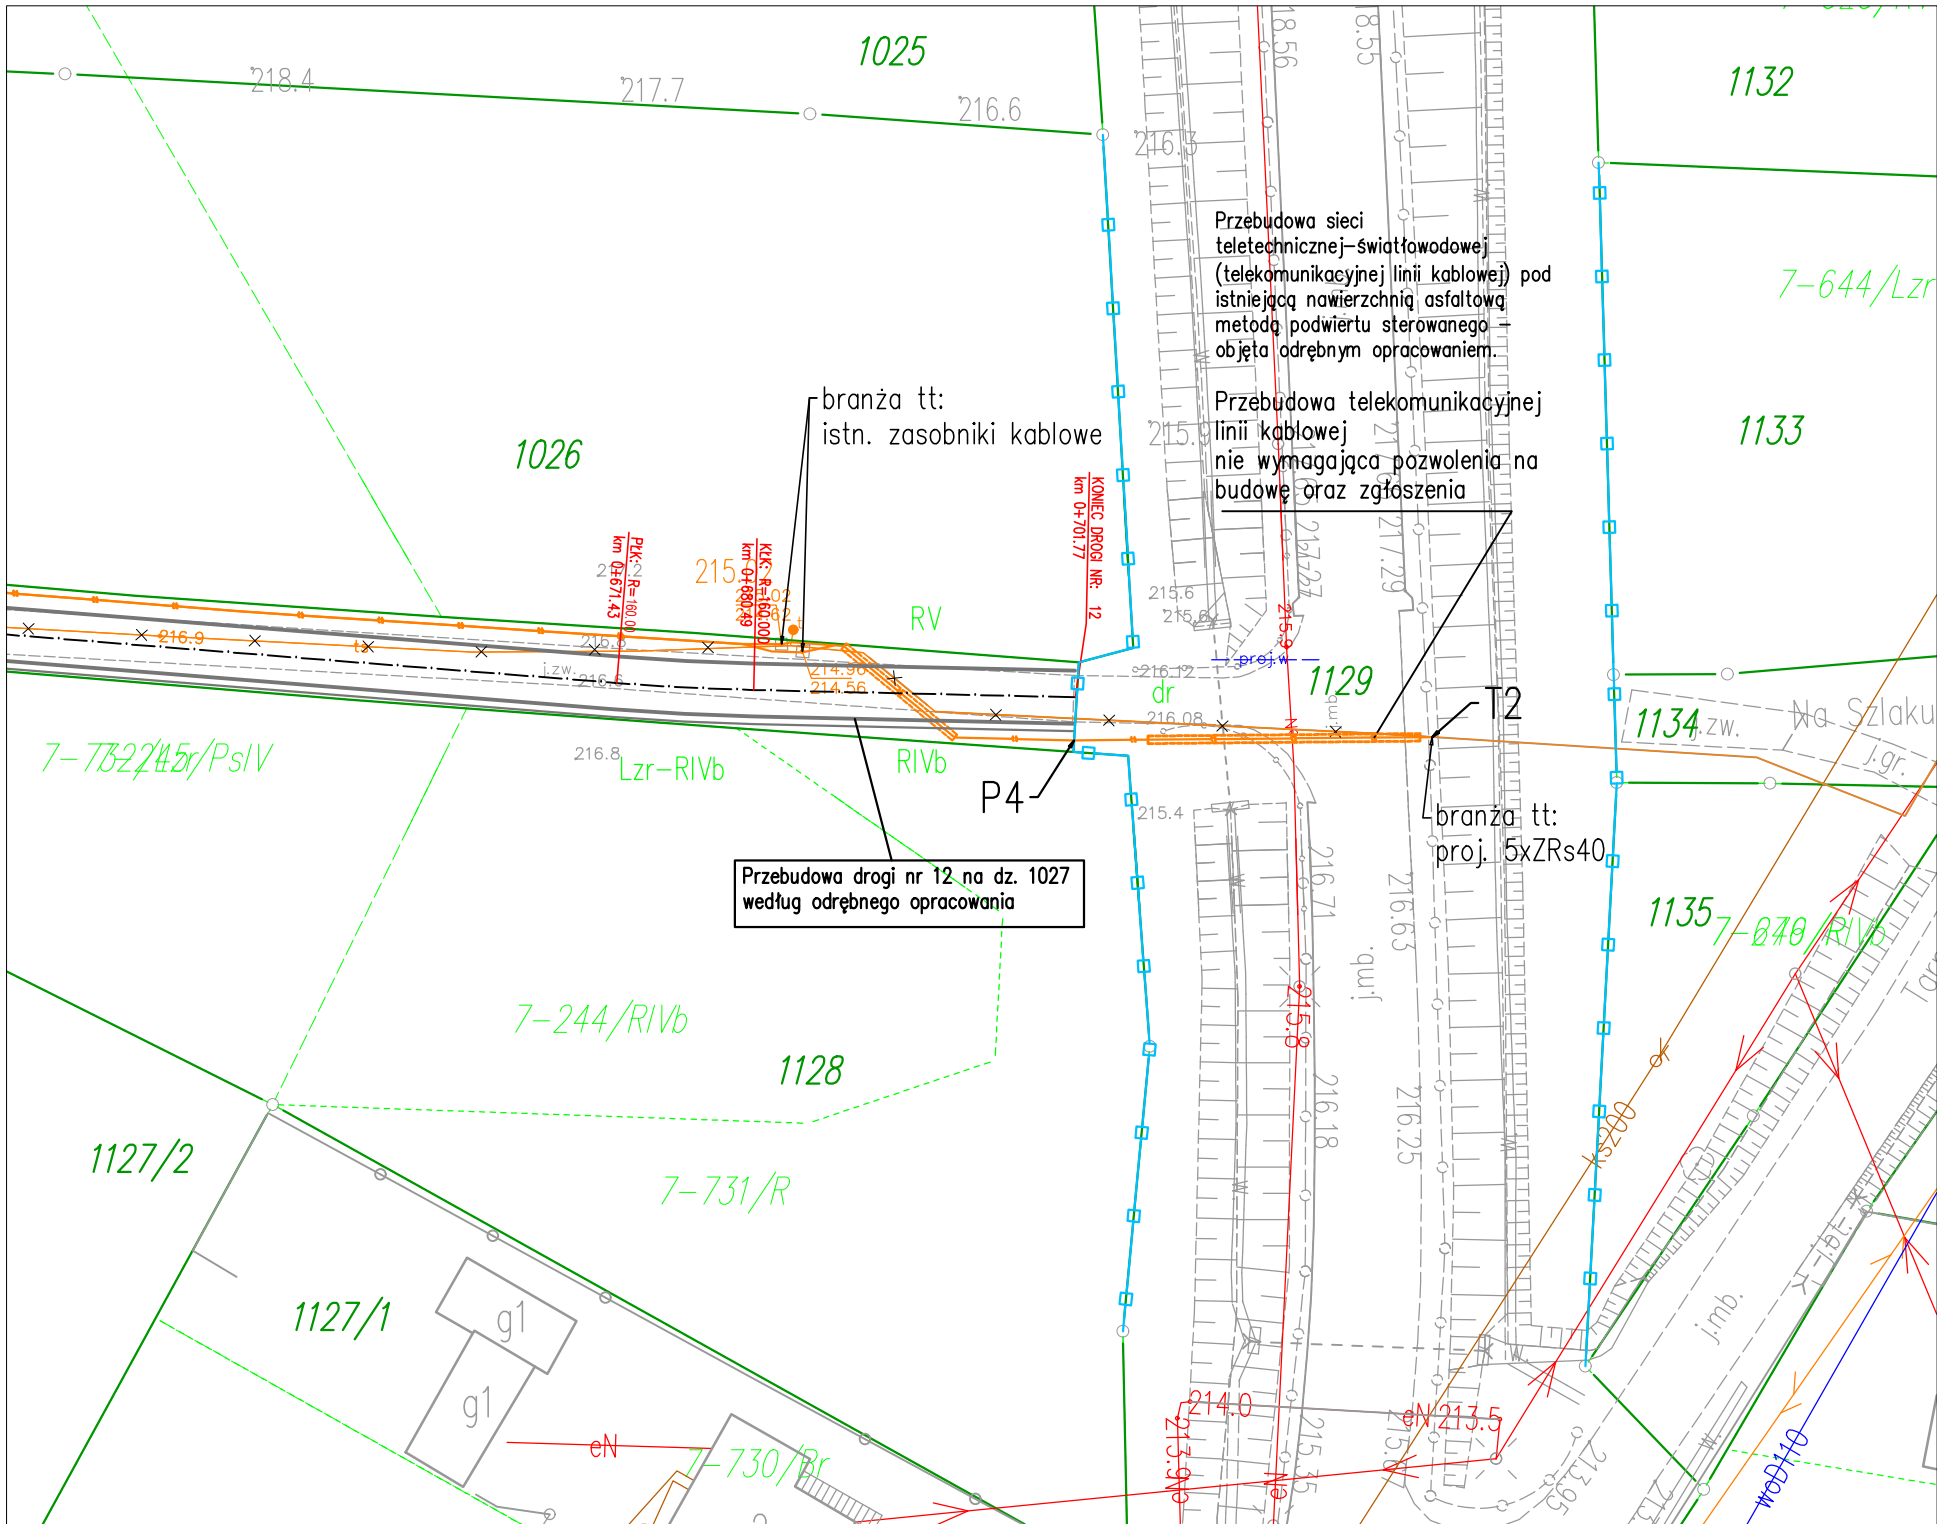

LEGENDA:

- granice ewidencyjne działek
- numer ewidencyjny działki
- istniejąca krawędź jezdni
- istniejące drzewa i krzewy
- istniejące skarpy
- istniejące budynki
- istniejące rowy
- istniejące sieci wodociągowe
- istniejące sieci gazowe
- istniejące sieci kanalizacji sanitarnej
- istniejące sieci kanalizacji deszczowej
- istniejące sieci energetyczne
- istniejące sieci telekomunikacyjne
- projektowana trasa przebudowanej sieci telekomunikacyjnej (bez rury ochronnej) - objęta odrębnym opracowaniem
- projektowana trasa przebudowanej sieci telekomunikacyjnej (w rurze ochronnej) - objęta odrębnym opracowaniem
- istniejąca sieć telekomunikacyjna do przebudowy - objęta odrębnym opracowaniem
- granica pasa autostrady A4

NAZWA I ADRES OBIEKTU BUDOWLANEGO:			
Przebudowa autostrady A4 polegająca na przebudowie zjazdu nr 17 z dodatkowej jezdni autostrady A4 na działce nr 1002, w ramach zadania: „Scalenia gruntów w obrębie Sterkowiec, Gmina Brzesko, Powiat Brzeski”.			
NAZWA INWESTORA:			
Powiat Brzeski ul. Głowackiego 51 32-800 Brzesko			
WYKONAWCA DOKUMENTACJI PROJEKTOWEJ:			
Biuro Usług Inżynierskich "SP-GEO" Paulina Pawlak ul. Rynek 20, 37-220 Kańczuga			
ETAP			
MATERIAŁY DO ZGŁOSZENIA ROBÓT BUDOWLANYCH			
BRANŻA			
DROGOWA			
TYTUŁ RYSUNKU			
PLAN SYTUACYJNY			
LOKALIZACJA			
STERKOWIEC			
NAZWISKO I IMIĘ	SPECJALNOŚĆ	NR UPRAWNIENI	PODPIS
PROJEKTANT GŁÓWNY mgr inż. Przemysław Dumański	DROGI	PDK/0143/POOD/07	
PROJEKTANT mgr inż. Sławomir Pawlak	DROGI	PDK/0040/POOD/22	
PROJEKTANT mgr inż. Wojciech Polak	teletechniczna	DT-WBT/02352/02/U	
WYKONAŁ mgr inż. Sebastian Sobek	DROGI		
DATA	03.2026r.	SKALA	RYS. NR:
EDYCJA	I	1:500	2.3