


PRZEKRÓJ TYPOWY NR 1
PRZEKRÓJ ZJAZDU O NAWIERZCHNI Z KRUSZYWA
ZJAZD NR 17 O DŁUGOŚCI 28.16m

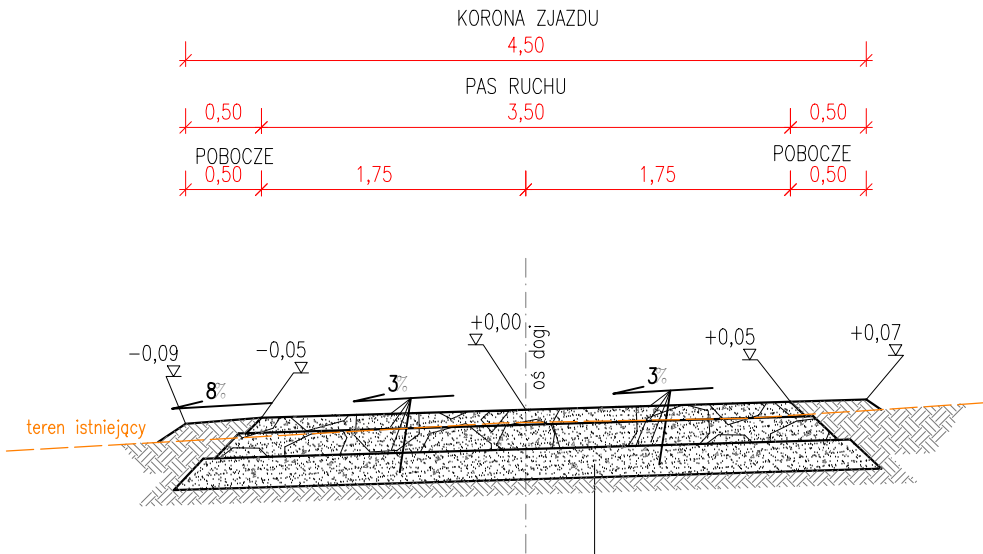

konstrukcja proj. jezdni	
warstwa ścierna z kruszywa łamanego 0-31,5mm	10cm
warstwa podbudowy z kruszywa łamanego 0-63mm	16cm
warstwa wzmacniająca podłoże z kruszywa stabilizowanego cementem o wytrzymałości 1,5÷2,5MPa	20cm
Σ 46cm	

NAZWA I ADRES OBIEKTU BUDOWLANEGO:

Przebudowa autostrady A4 polegająca na
przebudowie zjazdu nr 17 z dodatkowej jezdni autostrady A4
na działce nr 1002,
w ramach zadania:
„Scalenia gruntów w obrębie Sterkowiec, Gmina Brzesko, Powiat Brzeski”.

NAZWA INWESTORA:

Powiat Brzeski
ul. Głowackiego 51
32-800 Brzesko

WYKONAWCA DOKUMENTACJI PROJEKTOWEJ:



Biuro Usług Inżynierskich
"SP-GEO"
Paulina Pawlak
ul. Rynek 20, 37-220 Kańczuga

ETAP
MATERIAŁY DO ZGŁOSZENIA ROBÓT BUDOWLANYCH

BRANŻA
DROGOWA

TYTUŁ RYSUNKU
PRZEKROJE TYPOWE

LOKALIZACJA
STERKOWIEC

NAZWISKO I IMIĘ	SPECJALNOŚĆ	NR UPRAWNIEŃ	PODPIS
PROJEKTANT GŁÓWNY mgr inż. Przemysław Dumański	DROGI	PDK/0143/POOD/07	
PROJEKTANT mgr inż. Sławomir Pawlak	DROGI	PDK/0040/POOD/22	
WYKONAŁ mgr inż. Sebastian Sobek	DROGI	-	

	DATA 03.2026r.	SKALA 1:50	RYS. NR: 3.
	EDYCJA I		