

Oświadczam, że niniejszy dokument został opracowany w wyniku prac geodezyjnych i kartograficznych, których rezultaty zawiera operat techniczny pozytywnie zweryfikowany. Jednocześnie informuję, że jestem świadomy odpowiedzialności karnej za złożenie fałszywego oświadczenia.


Identyfikator zgłoszenia	GK-I.6640.1.789.2025
Organ służby geodezyjnej, który otrzymał zgłoszenie	Starosta Brzeski
Wykonawca prac geodezyjnych	Biuro Usług Inżynierskich „SP-GEO” Paulina Pawlak ul. Mickiewicza 7 37-220 Kańczuga
Nr oraz data sporządzenia dokumentu zawierającego wynik pozytywnej weryfikacji	GK-I.6640.1.789.2025 Z dnia 24.06.2025r.
Imię i nazwisko oraz nr uprawnień zawodowych kierownika prac	Janusz Hnat Nr uprawnień 5134

BIURO USŁUG INŻYNIERSKICH
"SP-GEO" Paulina Pawlak
37-220 Kańczuga, ul. Mickiewicza 7
NIP 794-173-60-79

GEODETA
Janusz Hnat
uprawnienia geodetów nr 5134
zob. 1.2

24.06.2025r.
**Za zgodność
z oryginałem mapy
do celów projektowych**
mgr inż. Przemysław Dumański
Uprawnienia budowlane do projektowania
bez ograniczeń i w specjalności drogowej
nr ewid. PDK/0143/POOD/07

MAPA DO CELÓW PROJEKTOWYCH	
Oznaczenie kancelaryjne zgłoszenia pracy geodezyjnej	GK-I.6640.1.789.2025
Miejscowość	Sterkowiec
Jednostka ewidencyjna	identyfikator 120202_7 nazwa Brzesko-obszar wiejski
Obręb ewidencyjny	identyfikator 120202_5.0007 nazwa Sterkowiec
Skala mapy	1:1000
Nazwa układu współrzędnych	prostok. płaskich układ 2000-strefa 7 wysokich PL_EVRF2007-NH
Oznaczenie granic obszaru, który był przedmiotem aktualizacji	
Służebności gruntowe mające wpływ na zagospodarowanie gruntów zlokalizowanych w granicach projektowanej inwestycji	nie badano
Kontur użytku gruntowego który nie jest ujawniony w bazie danych ewidencji gruntów i budynków	
BIURO USŁUG INŻYNIERSKICH "SP-GEO" Paulina Pawlak 37-220 Kańczuga, ul. Mickiewicza 7 NIP 794-173-60-79	
GEODETA Janusz Hnat uprawnienia geodetów nr 5134 zob. 1.2	
24.06.2025r.	
GEODETA Bartłomiej Piekarczyk (imię i nazwisko osoby sporządzającej mapę)	

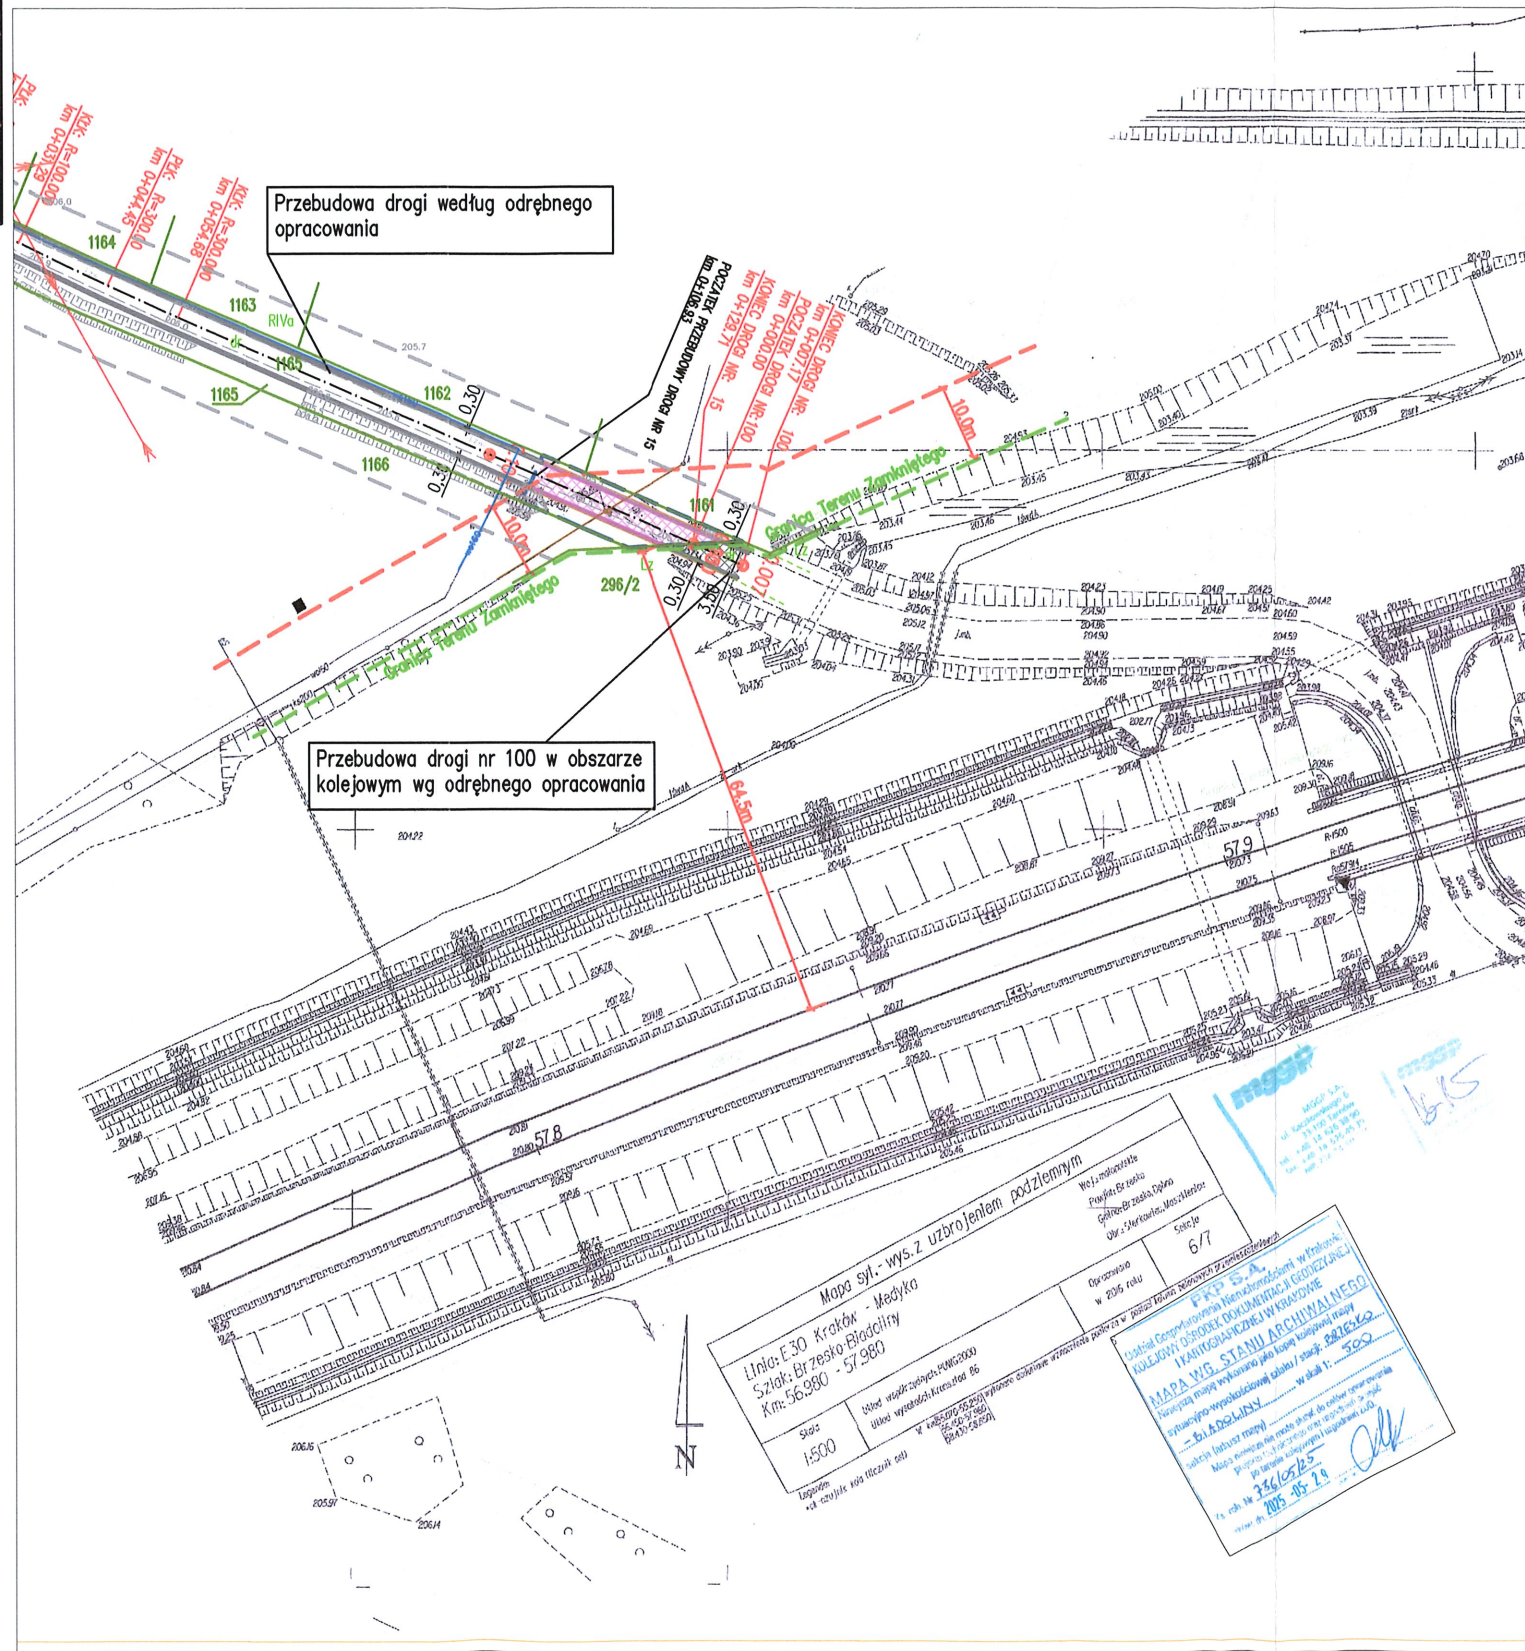

- LEGENDA:
- 173/2 - granice ewidencyjne działek
 - numer ewidencyjny działki
 - istniejąca krawędź jezdni
 - istniejące drzewa i krzewy
 - istniejące skarpy
 - istniejące rowy
 - pas 10m od obszaru kolejowego (terenu zamkniętego)
 - odległości projektowanych dróg od osi skrajnego toru oraz od granicy obszaru kolejowego (terenu zamkniętego)
 - projektowana nawierzchnia z kruszywa
 - zakres inwestycji/obszar oddziaływania
 - oś projektowanej drogi
 - projektowana krawędź jezdni z kruszywa
 - projektowane pobocze gruntowe
 - istniejące sieci kanalizacji sanitarnej
 - istniejące sieci wodociągowe

NAZWA I ADRES OBIEKTU BUDOWLANEGO:			
Przebudowa drogi wewnętrznej nr 15 na działce ewidencyjnej nr 1165 w pasie 10m od granicy obszaru kolejowego (terenu zamkniętego) oraz odległości 64.5m i dalej od osi skrajnego toru linii kolejowej nr 91 Kraków Główny - Medyka w km 57+838.			
w ramach zadania: „Scalenia gruntów w obrębie Sterkowiec, Gmina Brzesko, Powiat Brzeski”.			
NAZWA INWESTORA:			
Powiat Brzeski ul. Głowackiego 51 32-800 Brzesko			
WYKONAWCA DOKUMENTACJI PROJEKTOWEJ:			
Biuro Usług Inżynierskich "SP-GEO" Paulina Pawlak ul. Rynek 20, 37-220 Kańczuga			
ETAP			
PROJEKT ZAGOSPODAROWANIA TERENU			
BRANŻA			
DROGOWA			
LOKALIZACJA			
STERKOWIEC			
NAZWISKO I IMIĘ	SPECJALNOŚĆ	NR UPRAWNIENI	PODPIS
PROJEKTANT GŁÓWNY mgr inż. Przemysław Dumański	DROGI	PDK/0143/POOD/07	
PROJEKTANT mgr inż. Sławomir Pawlak	DROGI	PDK/0040/POOD/22	
WYKONAŁ mgr inż. Sebastian Sobek	DROGI		
DATA	07.2025r.	SKALA	1:1000
EDYCJA	I	RYS. NR:	2.