


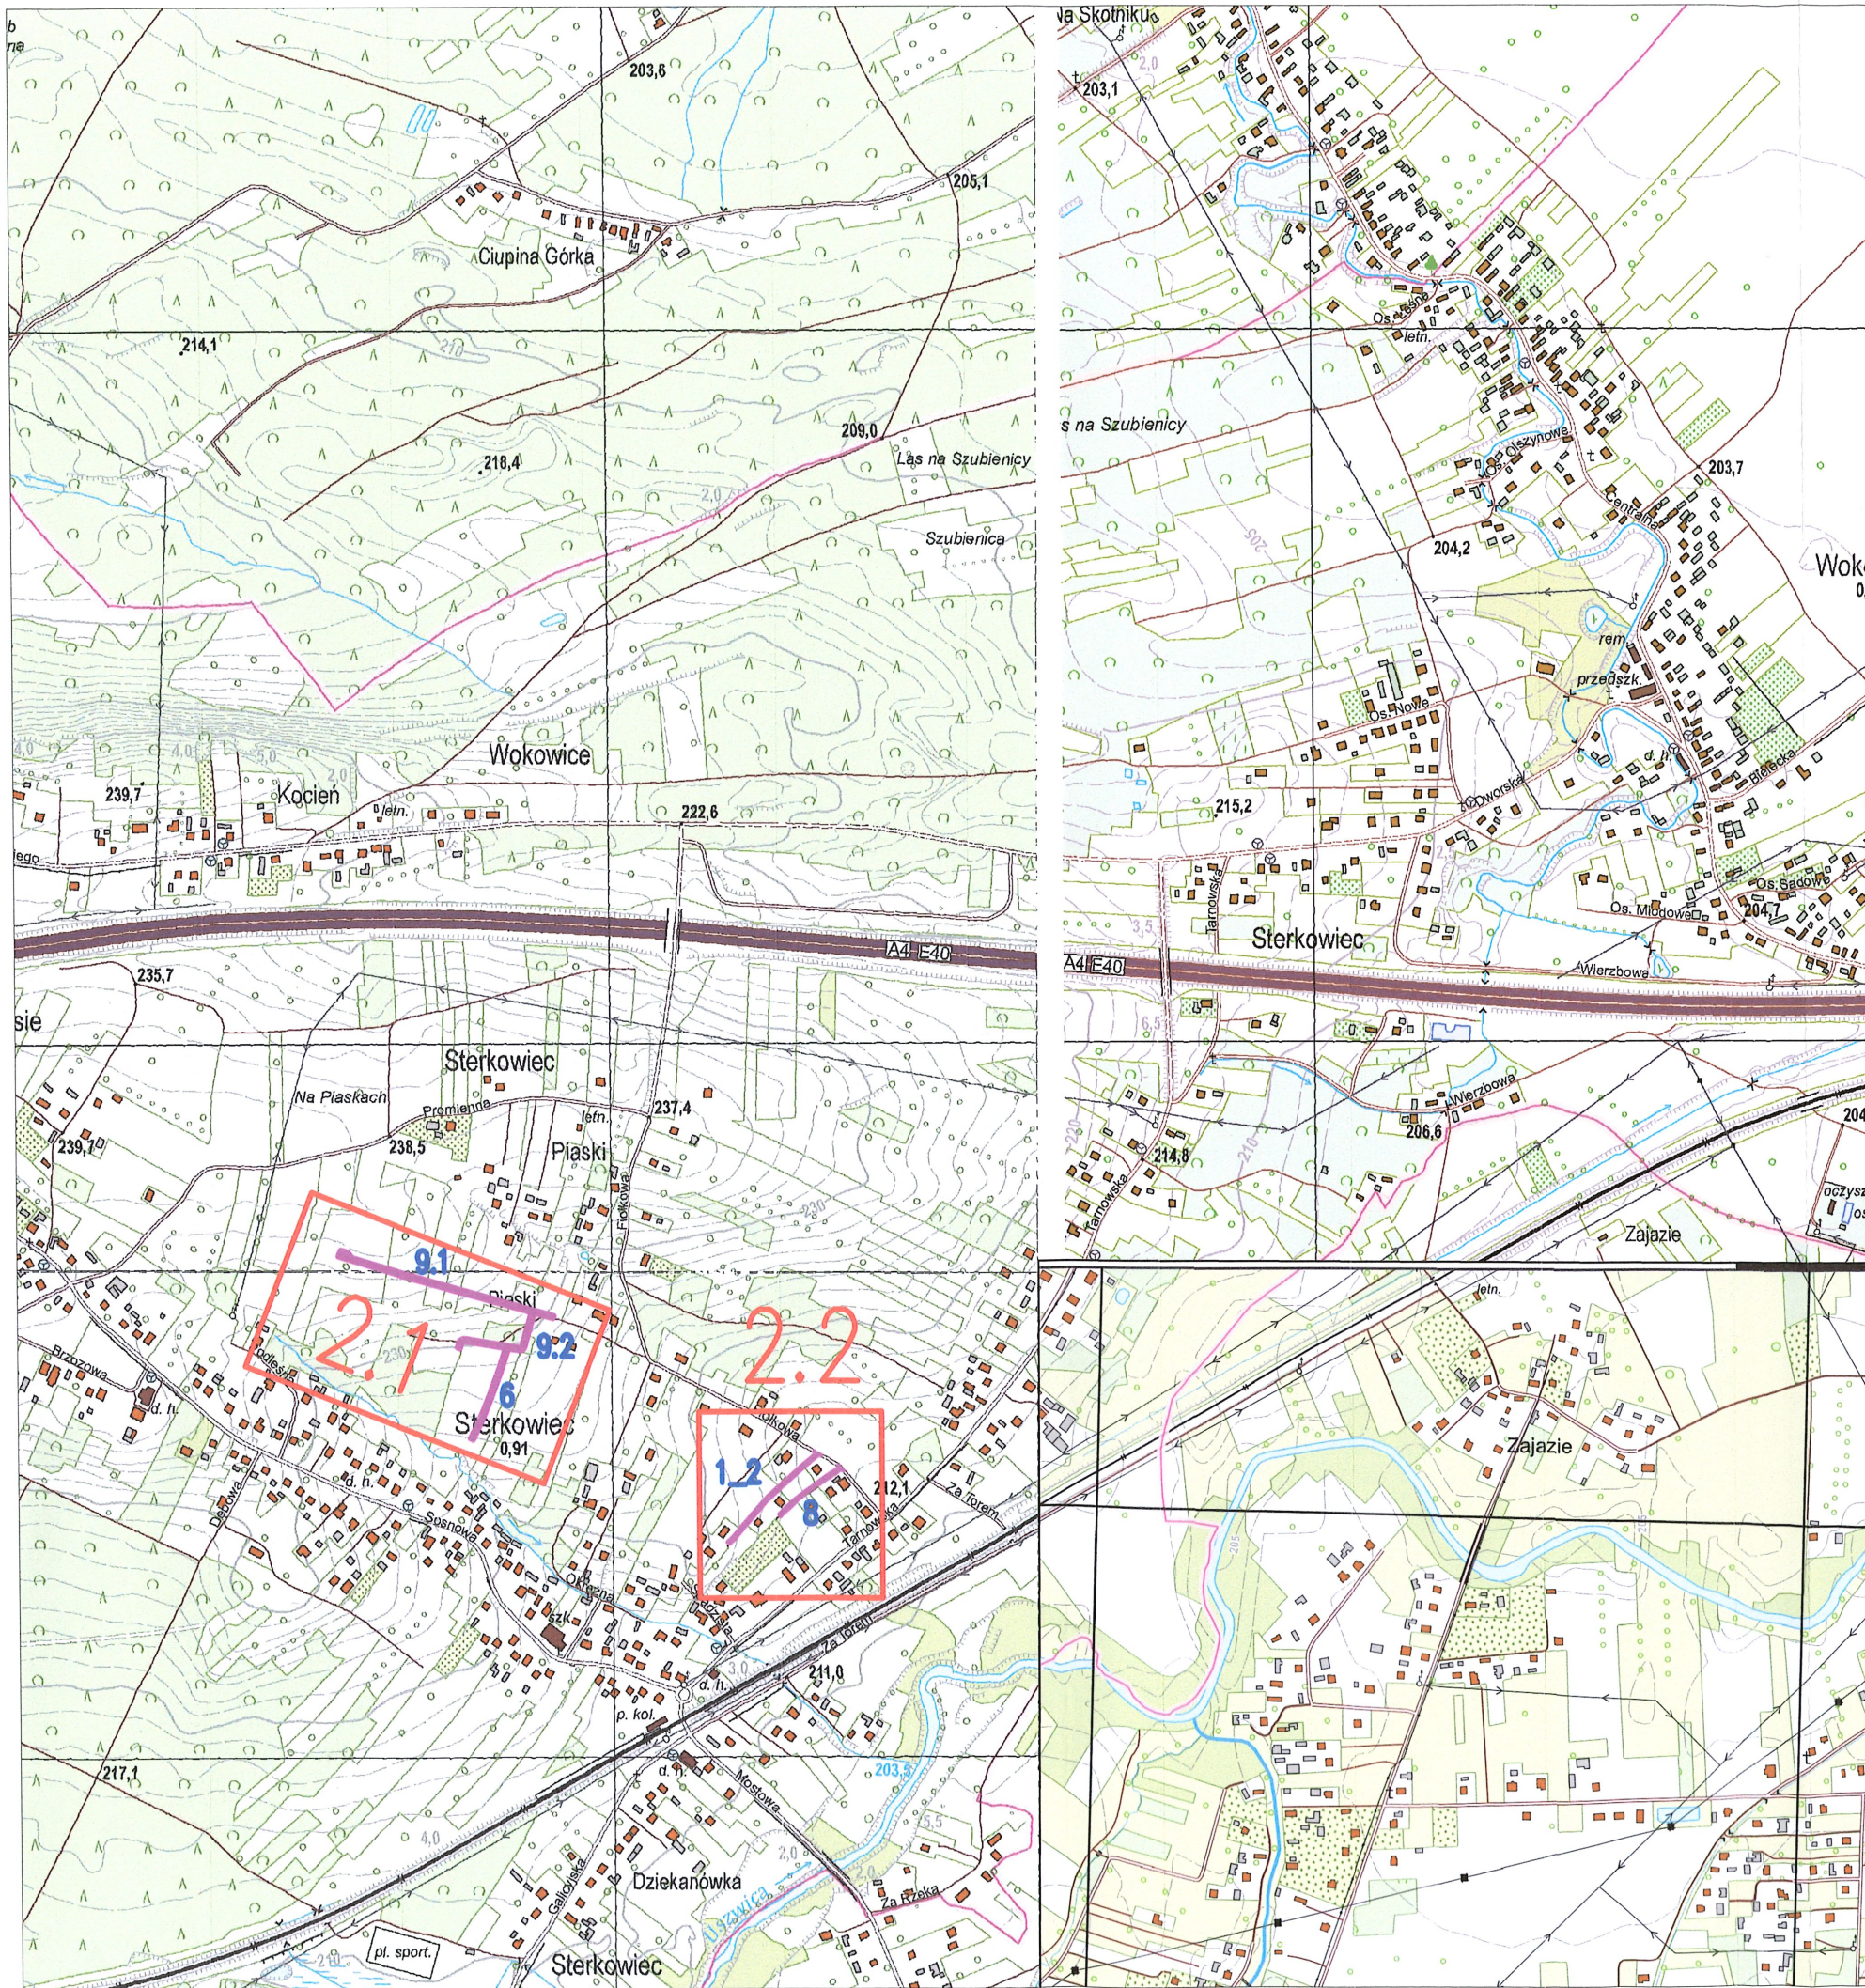

Polska Spółka Gazownictwa sp. z o.o.
Oddział Zakład Gazowniczy w Krakowie

Sekcja Zarządzania Majątkiem Sieciowym

Załącznik do pisma PSG-KR.2MSZ.763.117.17.34.1.25 z dnia 08.07.25

Dominik Kantor

2.1

- numer arkusza

6

- numer drogi

- projektowana droga kruszywa

NAZWA I ADRES OBIEKTU BUDOWLANEGO: Projekt zagospodarowania poscileniowego w zakresie przebudowy dróg nr 1, 2 i 8 oraz budowy dróg nr 6, 9.1, 9.2 w ramach zadania „Scalania gruntów w obrębie Sterkowiec, Gmina Brzesko, Powiat Brzeski”.			
NAZWA INWESTORA: Powiat Brzeski ul. Głowackiego 51 32-800 Brzesko			
WYKONAWCA DOKUMENTACJI PROJEKTOWEJ:  Biuro Usług Inżynierskich „SP-GEO” Paulina Pawlak ul. Rynek 20, 37-220 Kańczuga			
ETAP	DOKUMENTACJA TECHNICZNA		
BRANŻA	DROGOWA		
TYTUŁ RYSUNKU	ORIENTACJA		
LOKALIZACJA	STERKOWIEC		
DATA	06.2025r.	SKALA	1:10 000
EDYCJA	I	RYS. NR:	
			1.