


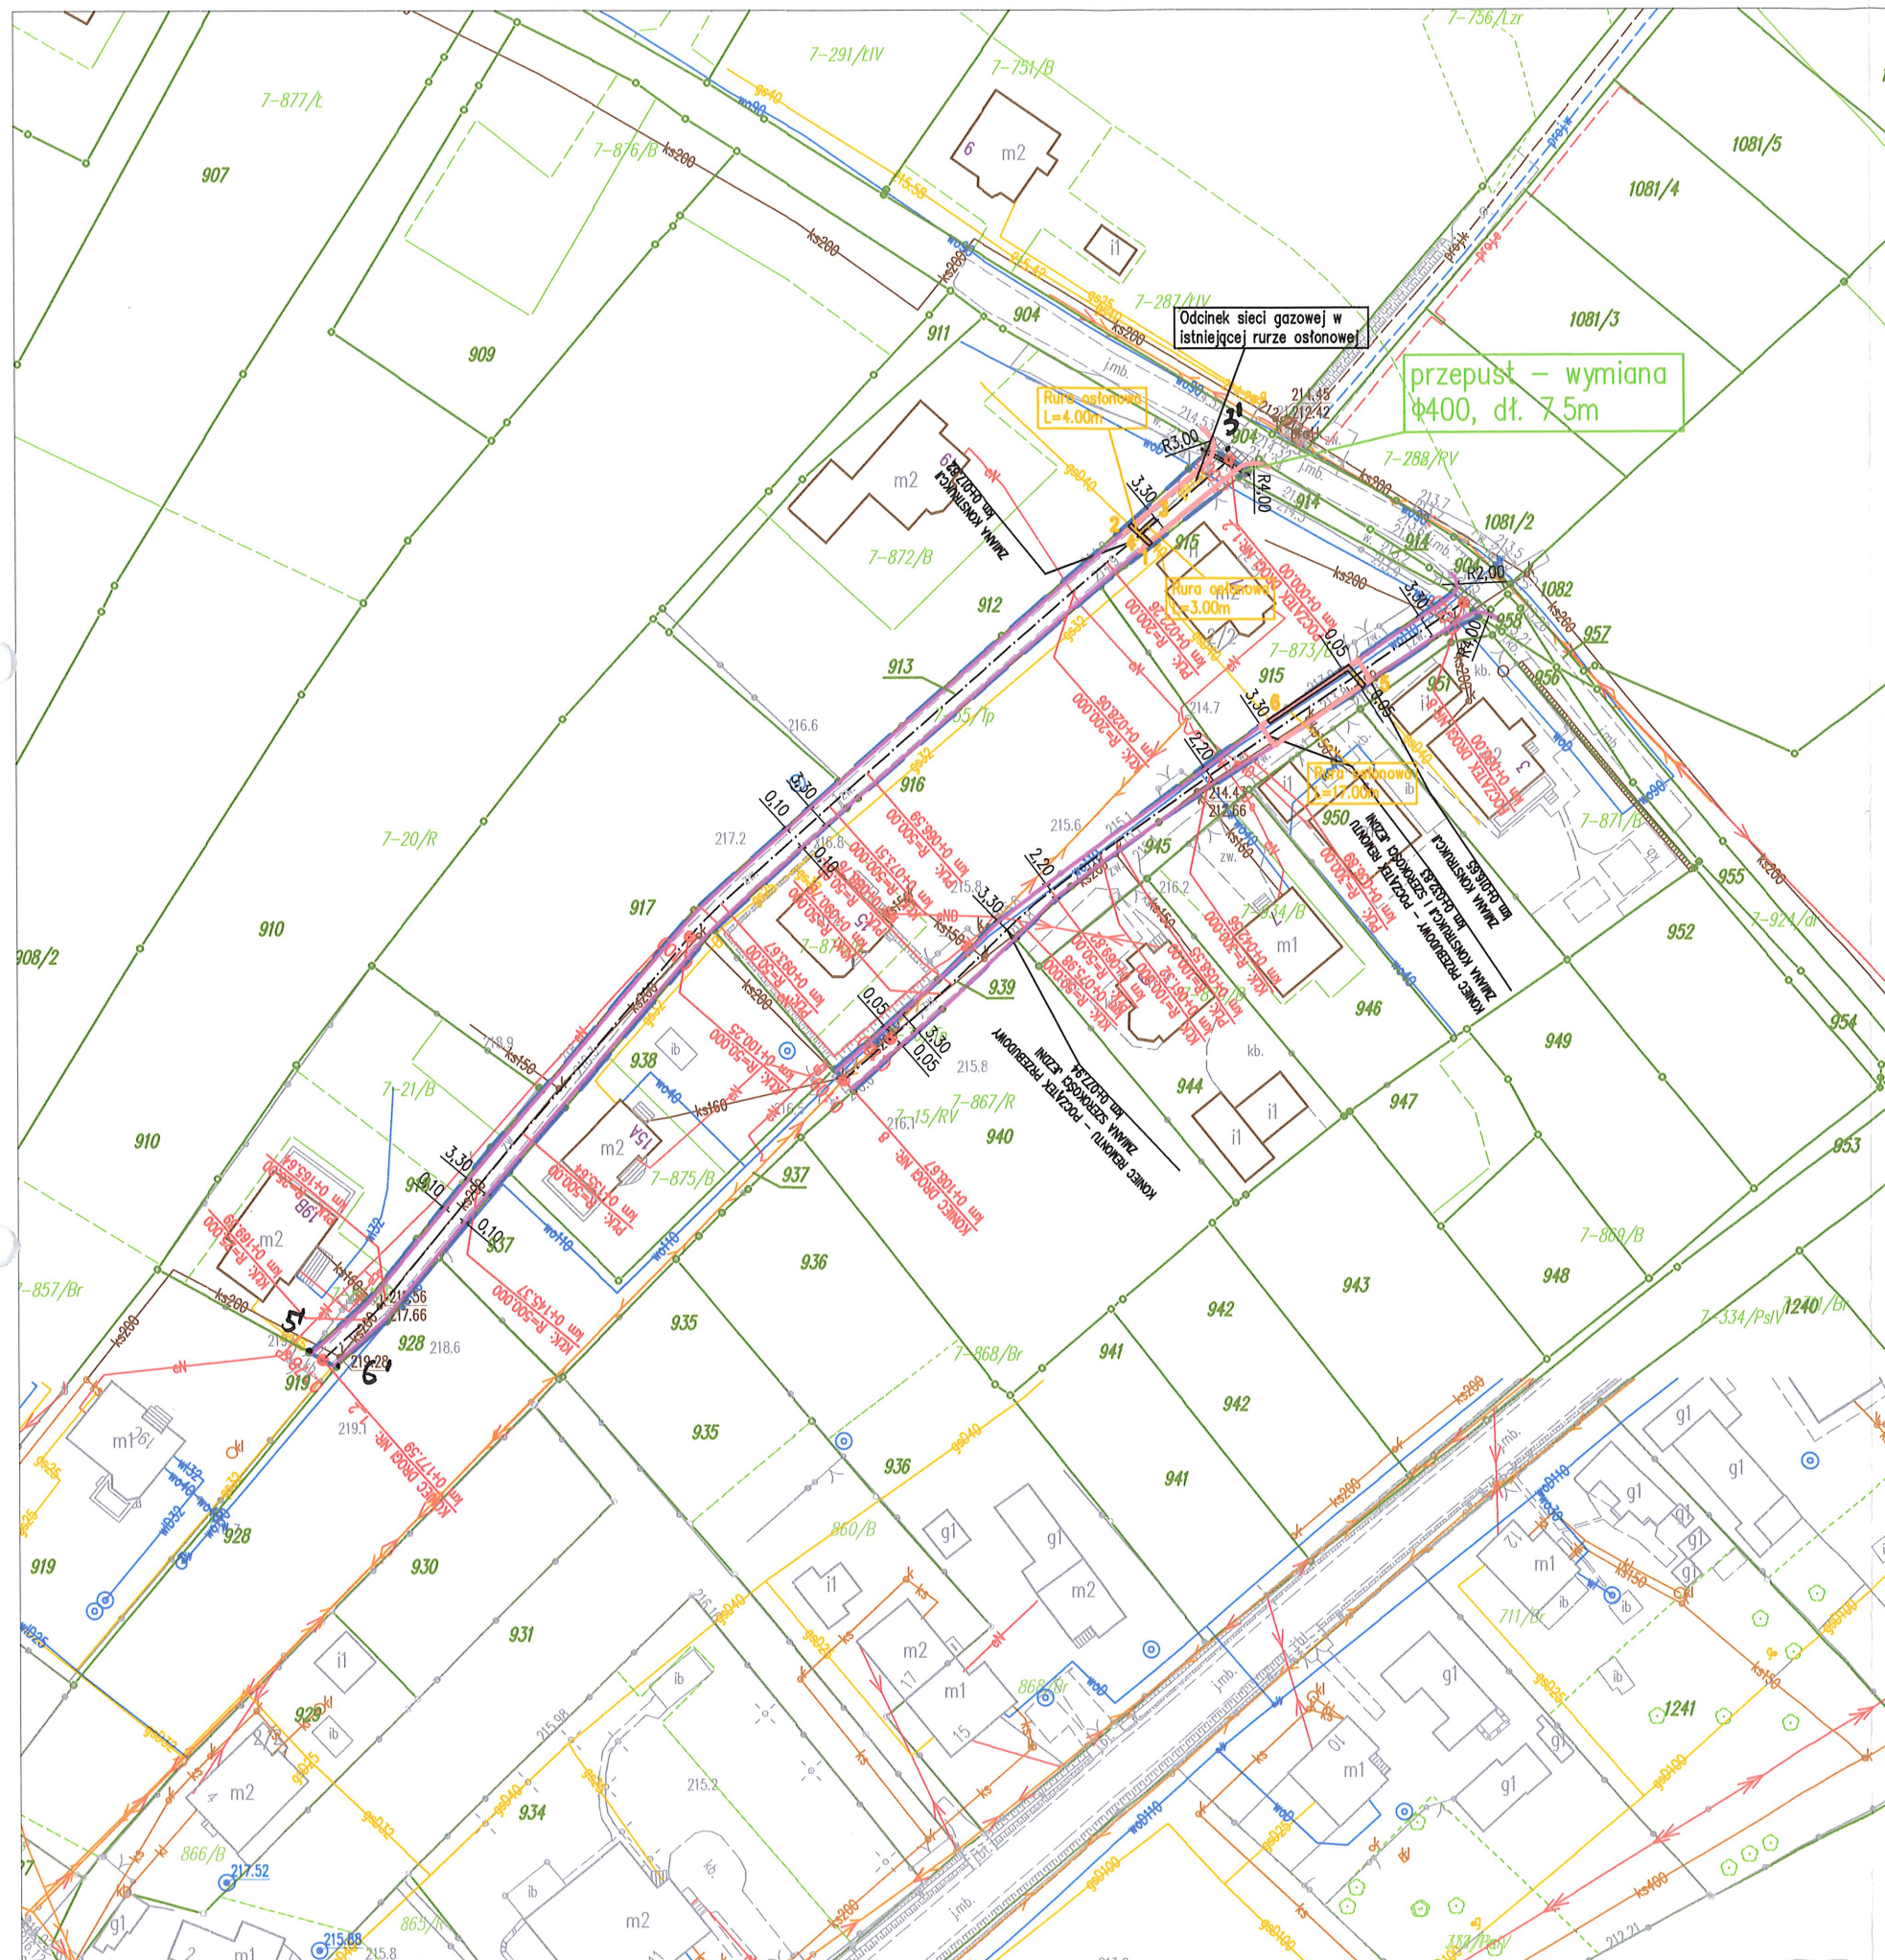

LEGENDA:

- 173/2 - granice ewidencyjne działek
- numer ewidencyjny działki

- zakres inwestycji/obszar oddziaływania
- oś projektowanej drogi
- projektowana krawędź jezdni z kruszywa
- projektowane pobocze gruntowe
- projektowana krawędź jezdni z kruszywa na skrzyżowaniu z siecią gazową

Branża sanitarna

- projektowane rury ochronne

Polska Spółka Gazownictwa sp. z o.o.
Oddział Zakład Gazowniczy w Krakowie

Sekcja Zarządzania Majątkiem Sieciowym

Załącznik do pisma PSG.KR.2MSR.763.1171734.1.25 z dnia 08.07.25
Dariusz Kantor

NAZWA I ADRES OBIEKTU BUDOWLANEGO: Projekt zagospodarowania poscileniowego w zakresie przebudowy dróg nr 1, 2 i 8 oraz budowy dróg nr 6, 9.1, 9.2 w ramach zadania „Scałenia gruntów w obrębie Sterkowice, Gmina Brzesko, Powiat Brzeski”.			
NAZWA INWESTORA: Powiat Brzeski ul. Głowackiego 51 32-800 Brzesko			
WYKONAWCA DOKUMENTACJI PROJEKTOWEJ: SP-GEO Biuro Usług Inżynierskich Paulina Pawlak ul. Rynek 20, 37-220 Kańczuga			
ETAP DOKUMENTACJA TECHNICZNA			
BRANŻA DROGOWA			
TYTUŁ RYSUNKU PLAN SYTUACYJNY			
LOKALIZACJA STERKOWIEC			
NAZWISKO I IMIĘ	SPECJALNOŚĆ	NR UPRAWNIENI	PODPIS
mgr inż. Przemysław Dumański	DROGI	PDK/0143/POOD/07	
mgr inż. Sławomir Pawlak	DROGI	PDK/0040/POOD/22	
mgr inż. Sebastian Sobek	DROGI		
DATA	06.2025r.	SKALA	1:1000
EDYCJA	I	RYS. NR:	2.2