


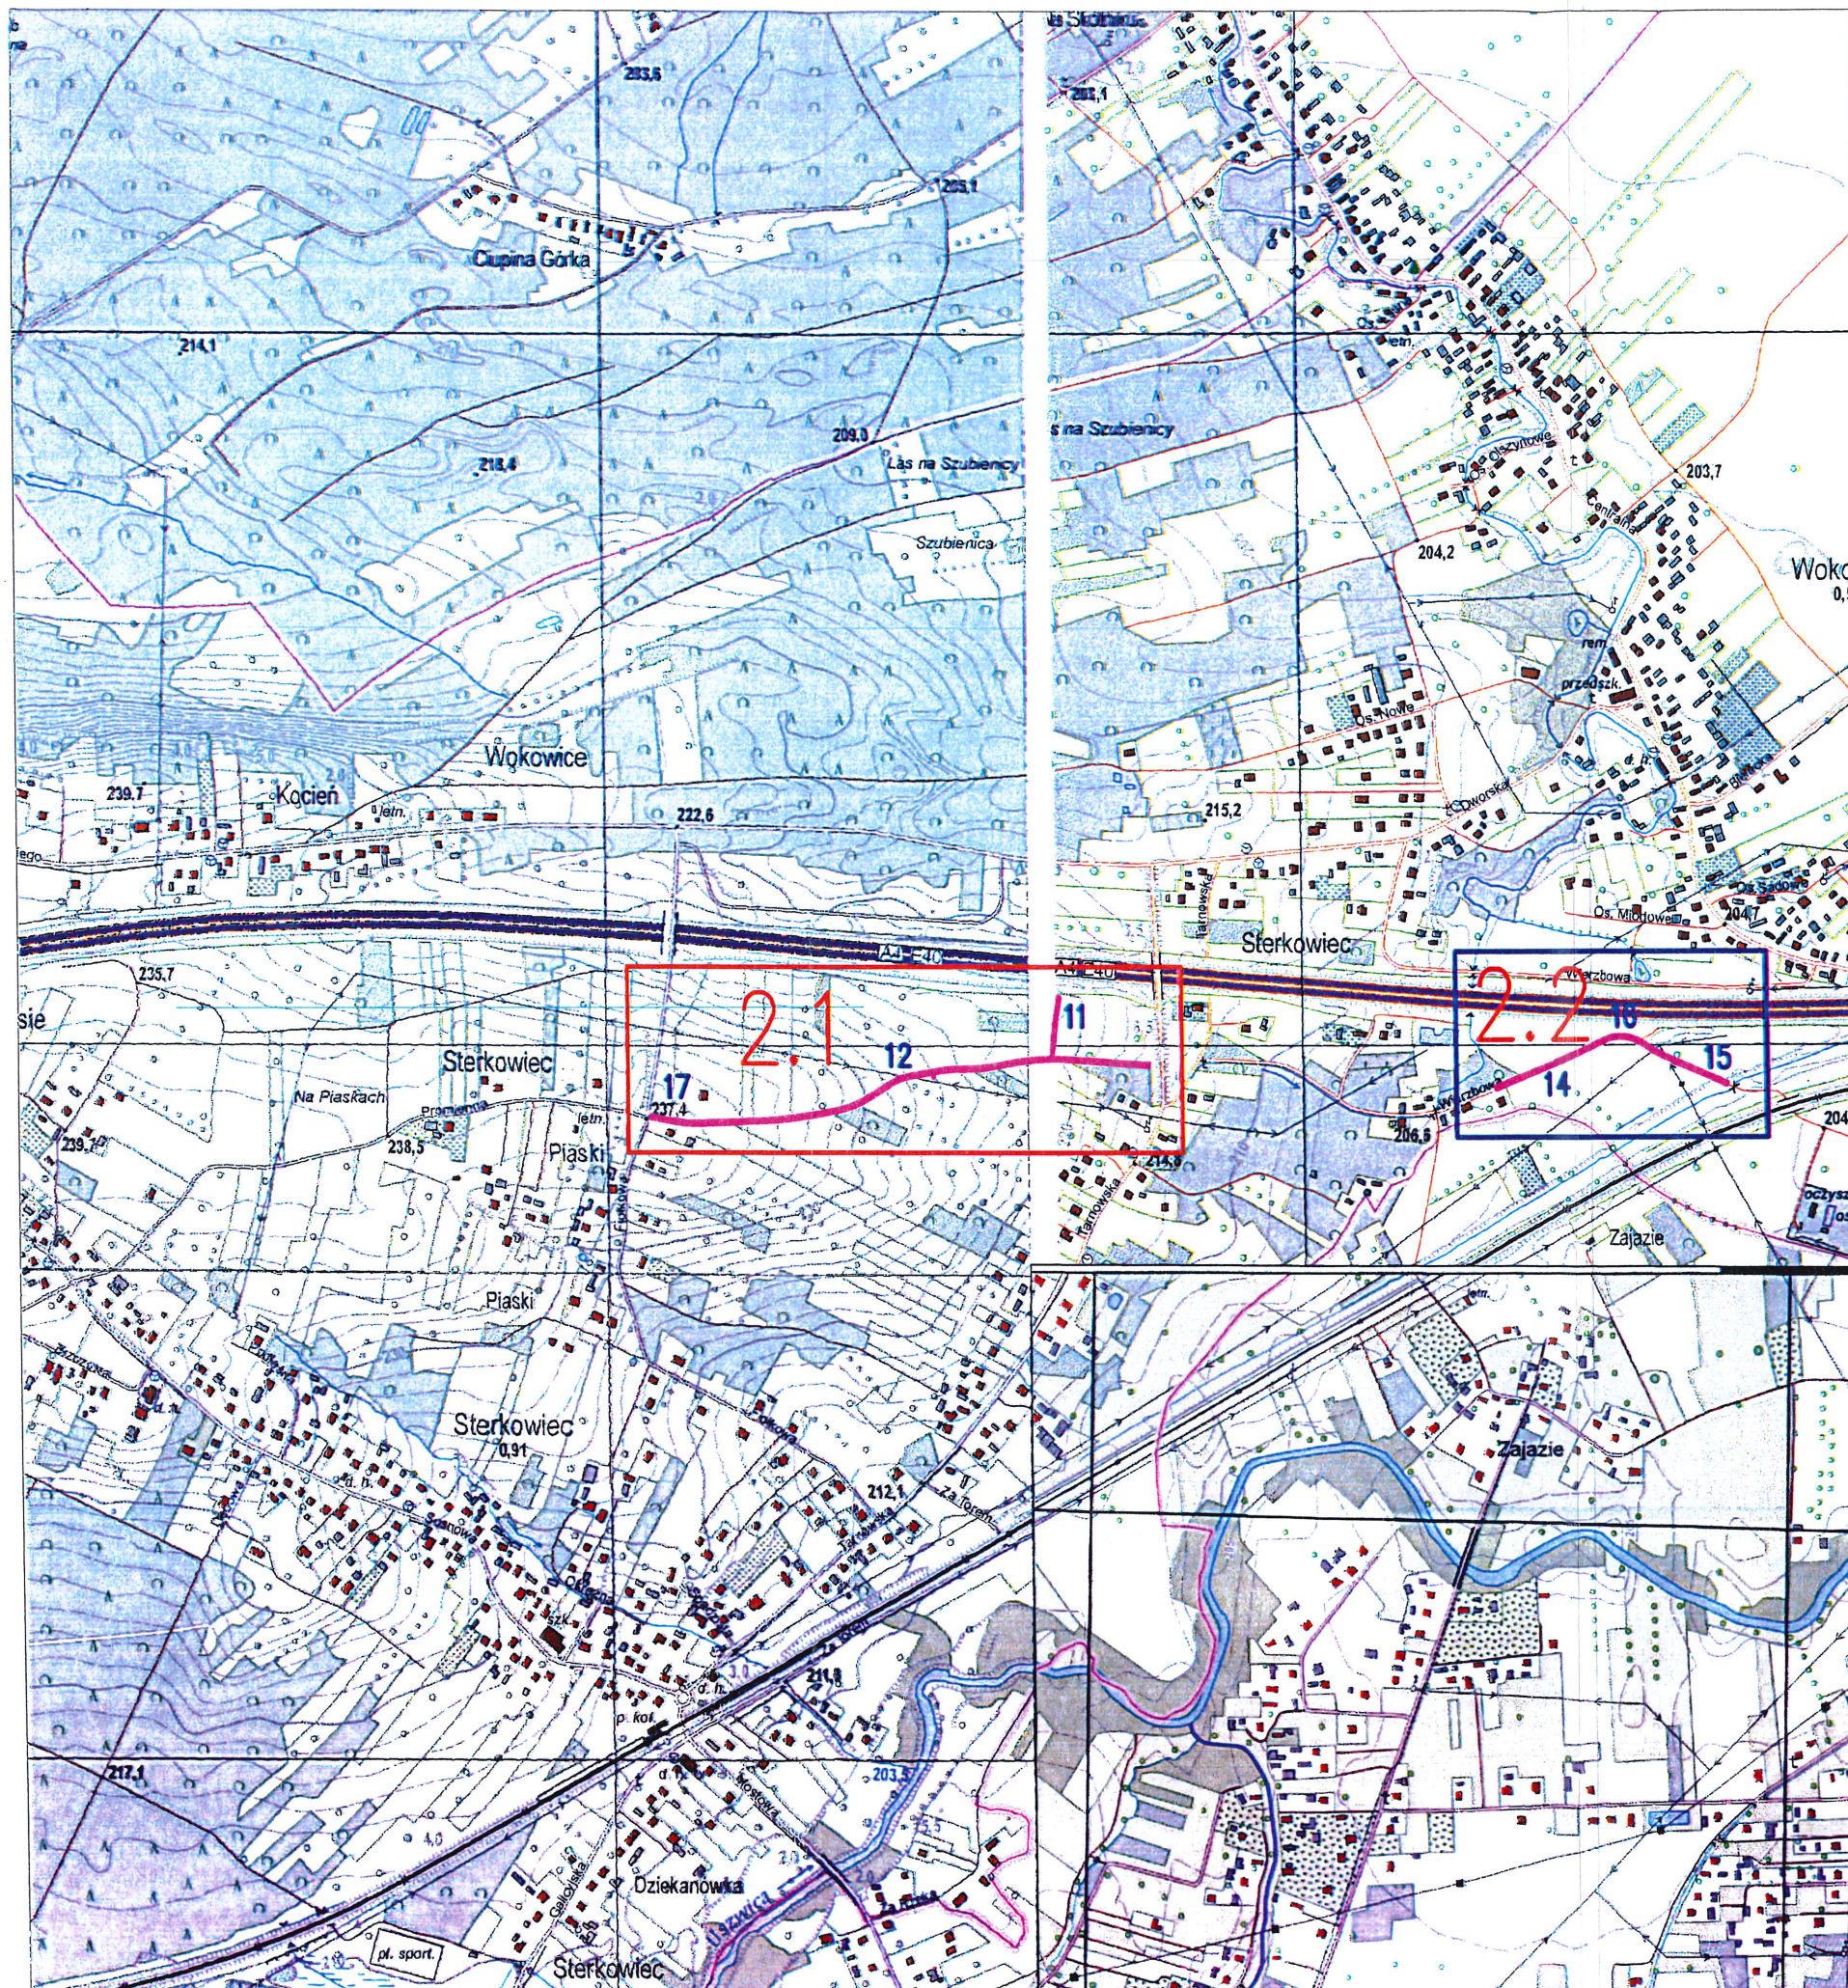

2.1

- numer arkusza


6

- numer drogi


- projektowana droga kruszywa

Poznań, 18.08.2025 r.
Załącznik 1 z 6
do pisma Lb2. 1075/08/2025
Czyżewski


NAZWA I ADRES OBIEKTU BUDOWLANEGO:			
Przebudowa dróg nr 12, 14, 16, 17 na działkach nr 1002, 1027, 1159, 1160 w ramach zadania: „Scałenia gruntów w obrębie Sterkowice, Gmina Brzesko, Powiat Brzeski”.			
NAZWA INWESTORA:			
Powiat Brzeski ul. Głowackiego 51 32-800 Brzesko			
WYKONAWCA DOKUMENTACJI PROJEKTOWEJ:			
		Biuro Usług Inżynierskich "SP-GEO" Paulina Pawlak ul. Rynek 20, 37-220 Kańczuga	
ETAP			
DOKUMENTACJA TECHNICZNA			
BRANŻA			
DROGOWA			
TYTUŁ RYSUNKU			
ORIENTACJA			
LOKALIZACJA			
STERKOWIEC			
DATA		06.2025r.	SKALA
EDYCJA		I	1:10 000
			RYS. NR:
			1.

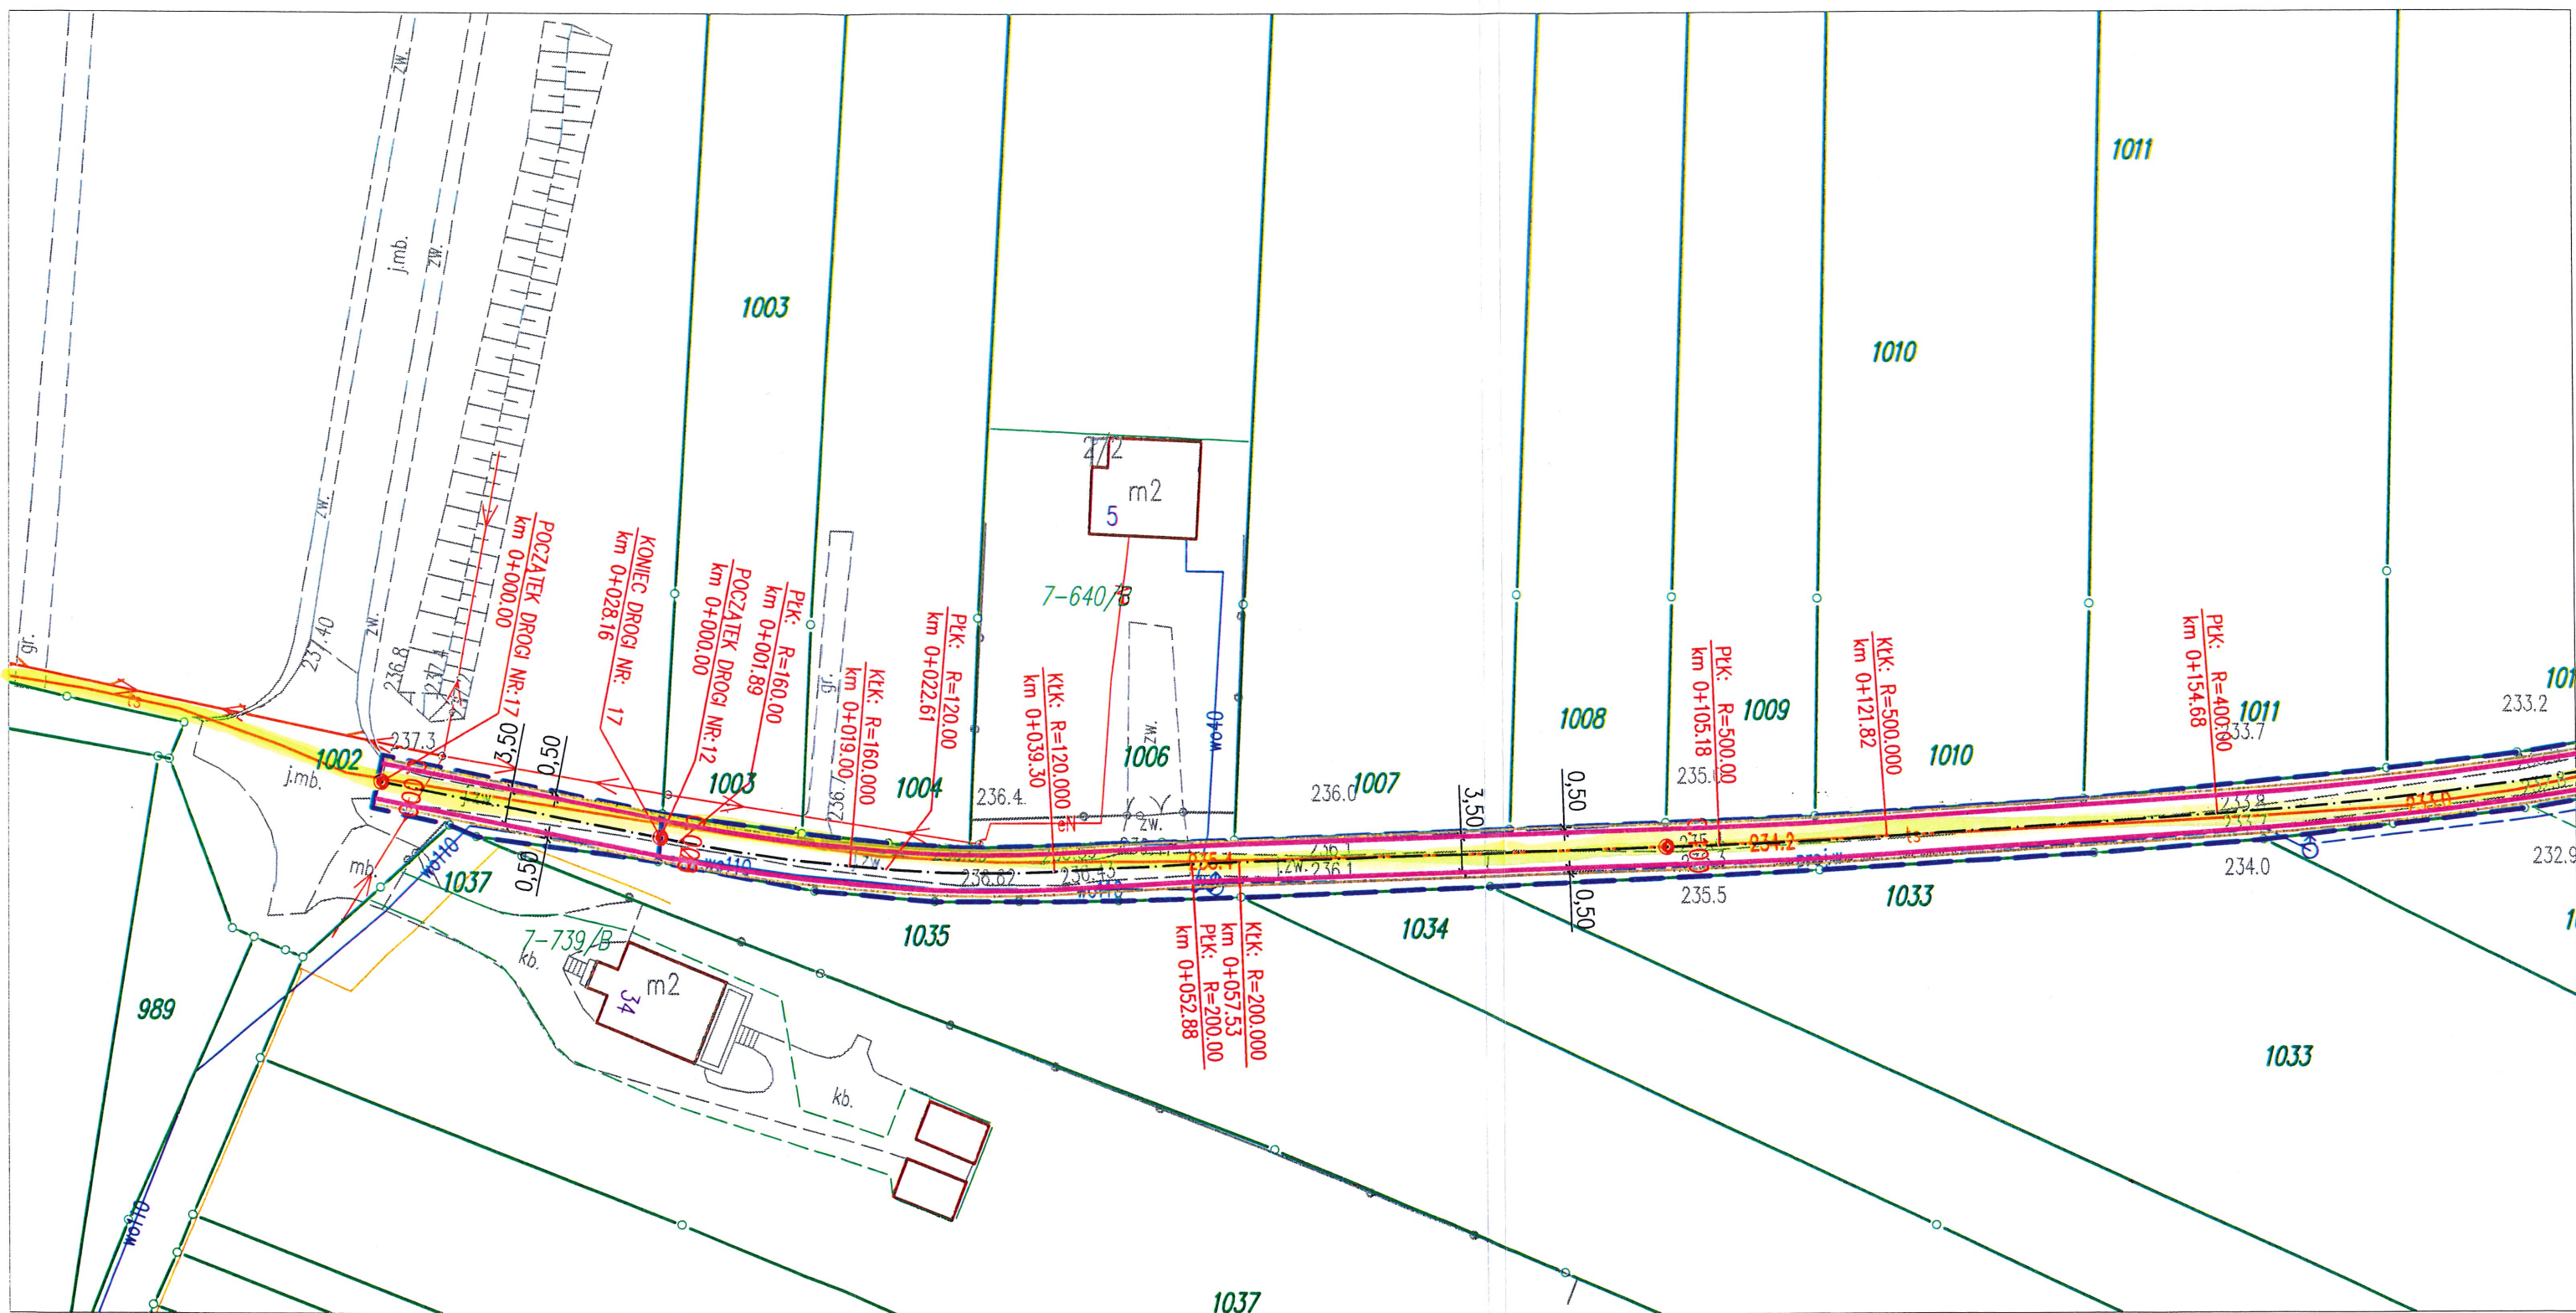


Poznań, 18.08.2025r.
 Załącznik 2 z 6
 do pisma Ldz. 1075/08/2025
 O. Wern

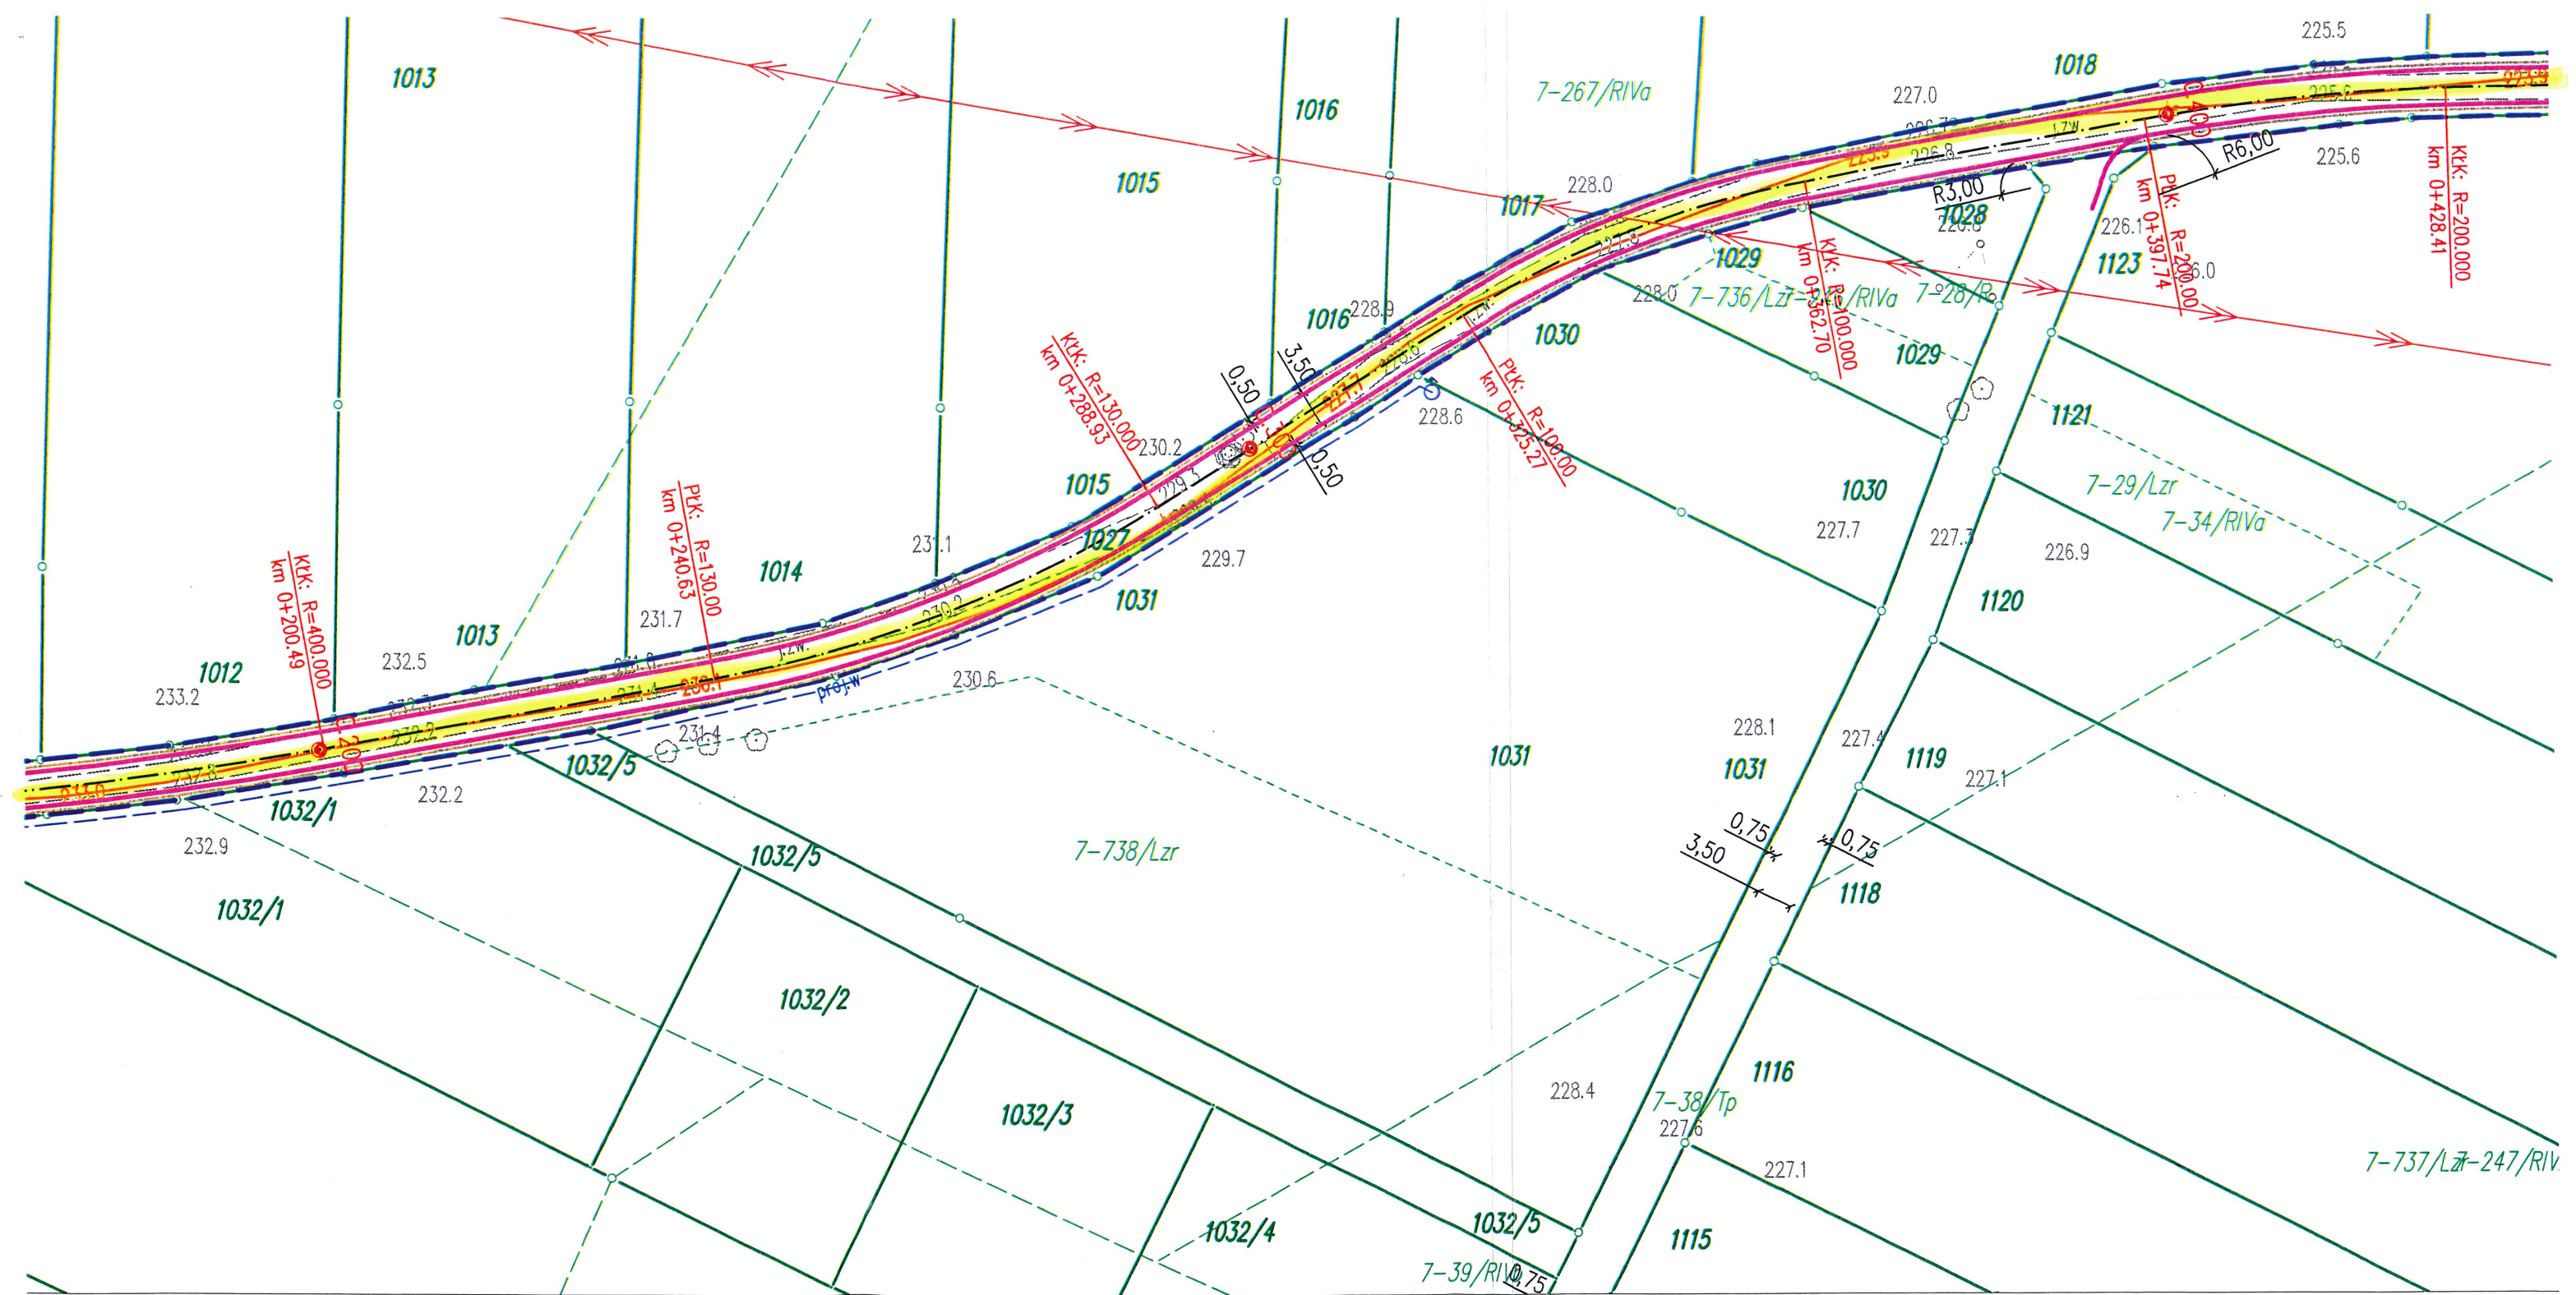


Poznań, 18.08.2025r.
 Załącznik 3 2 6
 do pisma Ld2.1075/08/2025
 OX warte

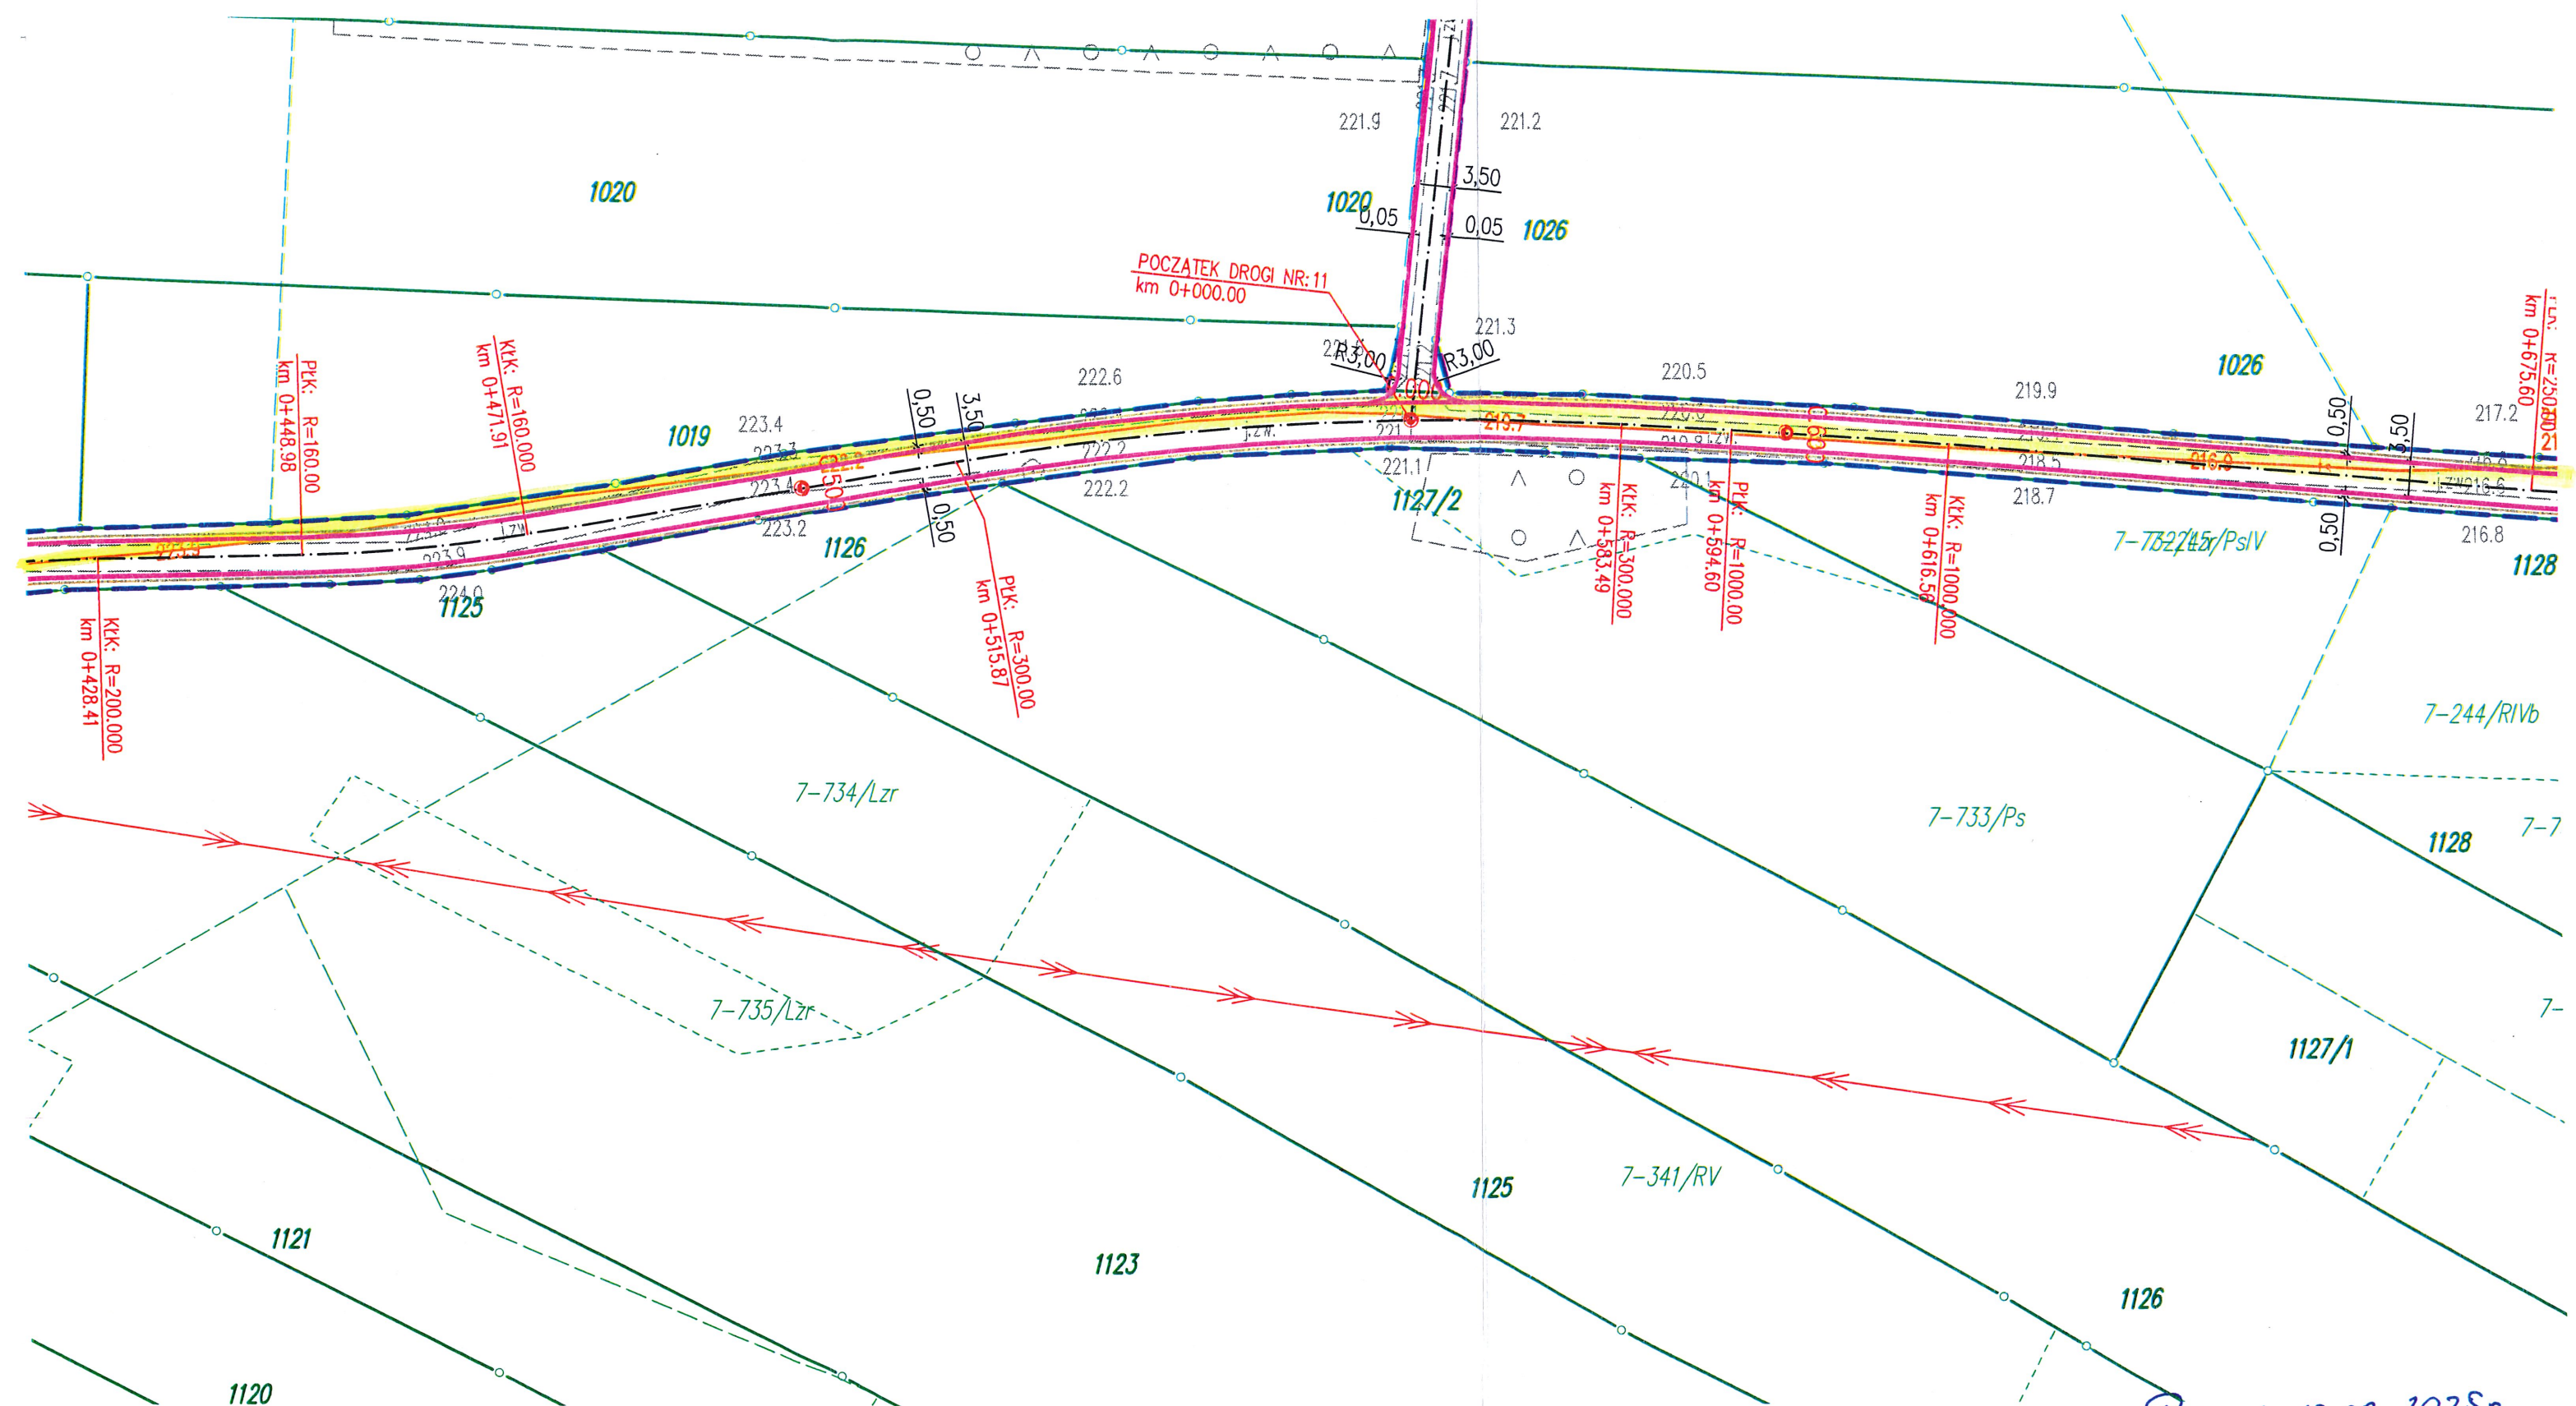

Poznań, 18.08.2025r.
 Załącznik 4 z 6
 do pisma Ld2.1075/08/2025
 C. K. Wierka

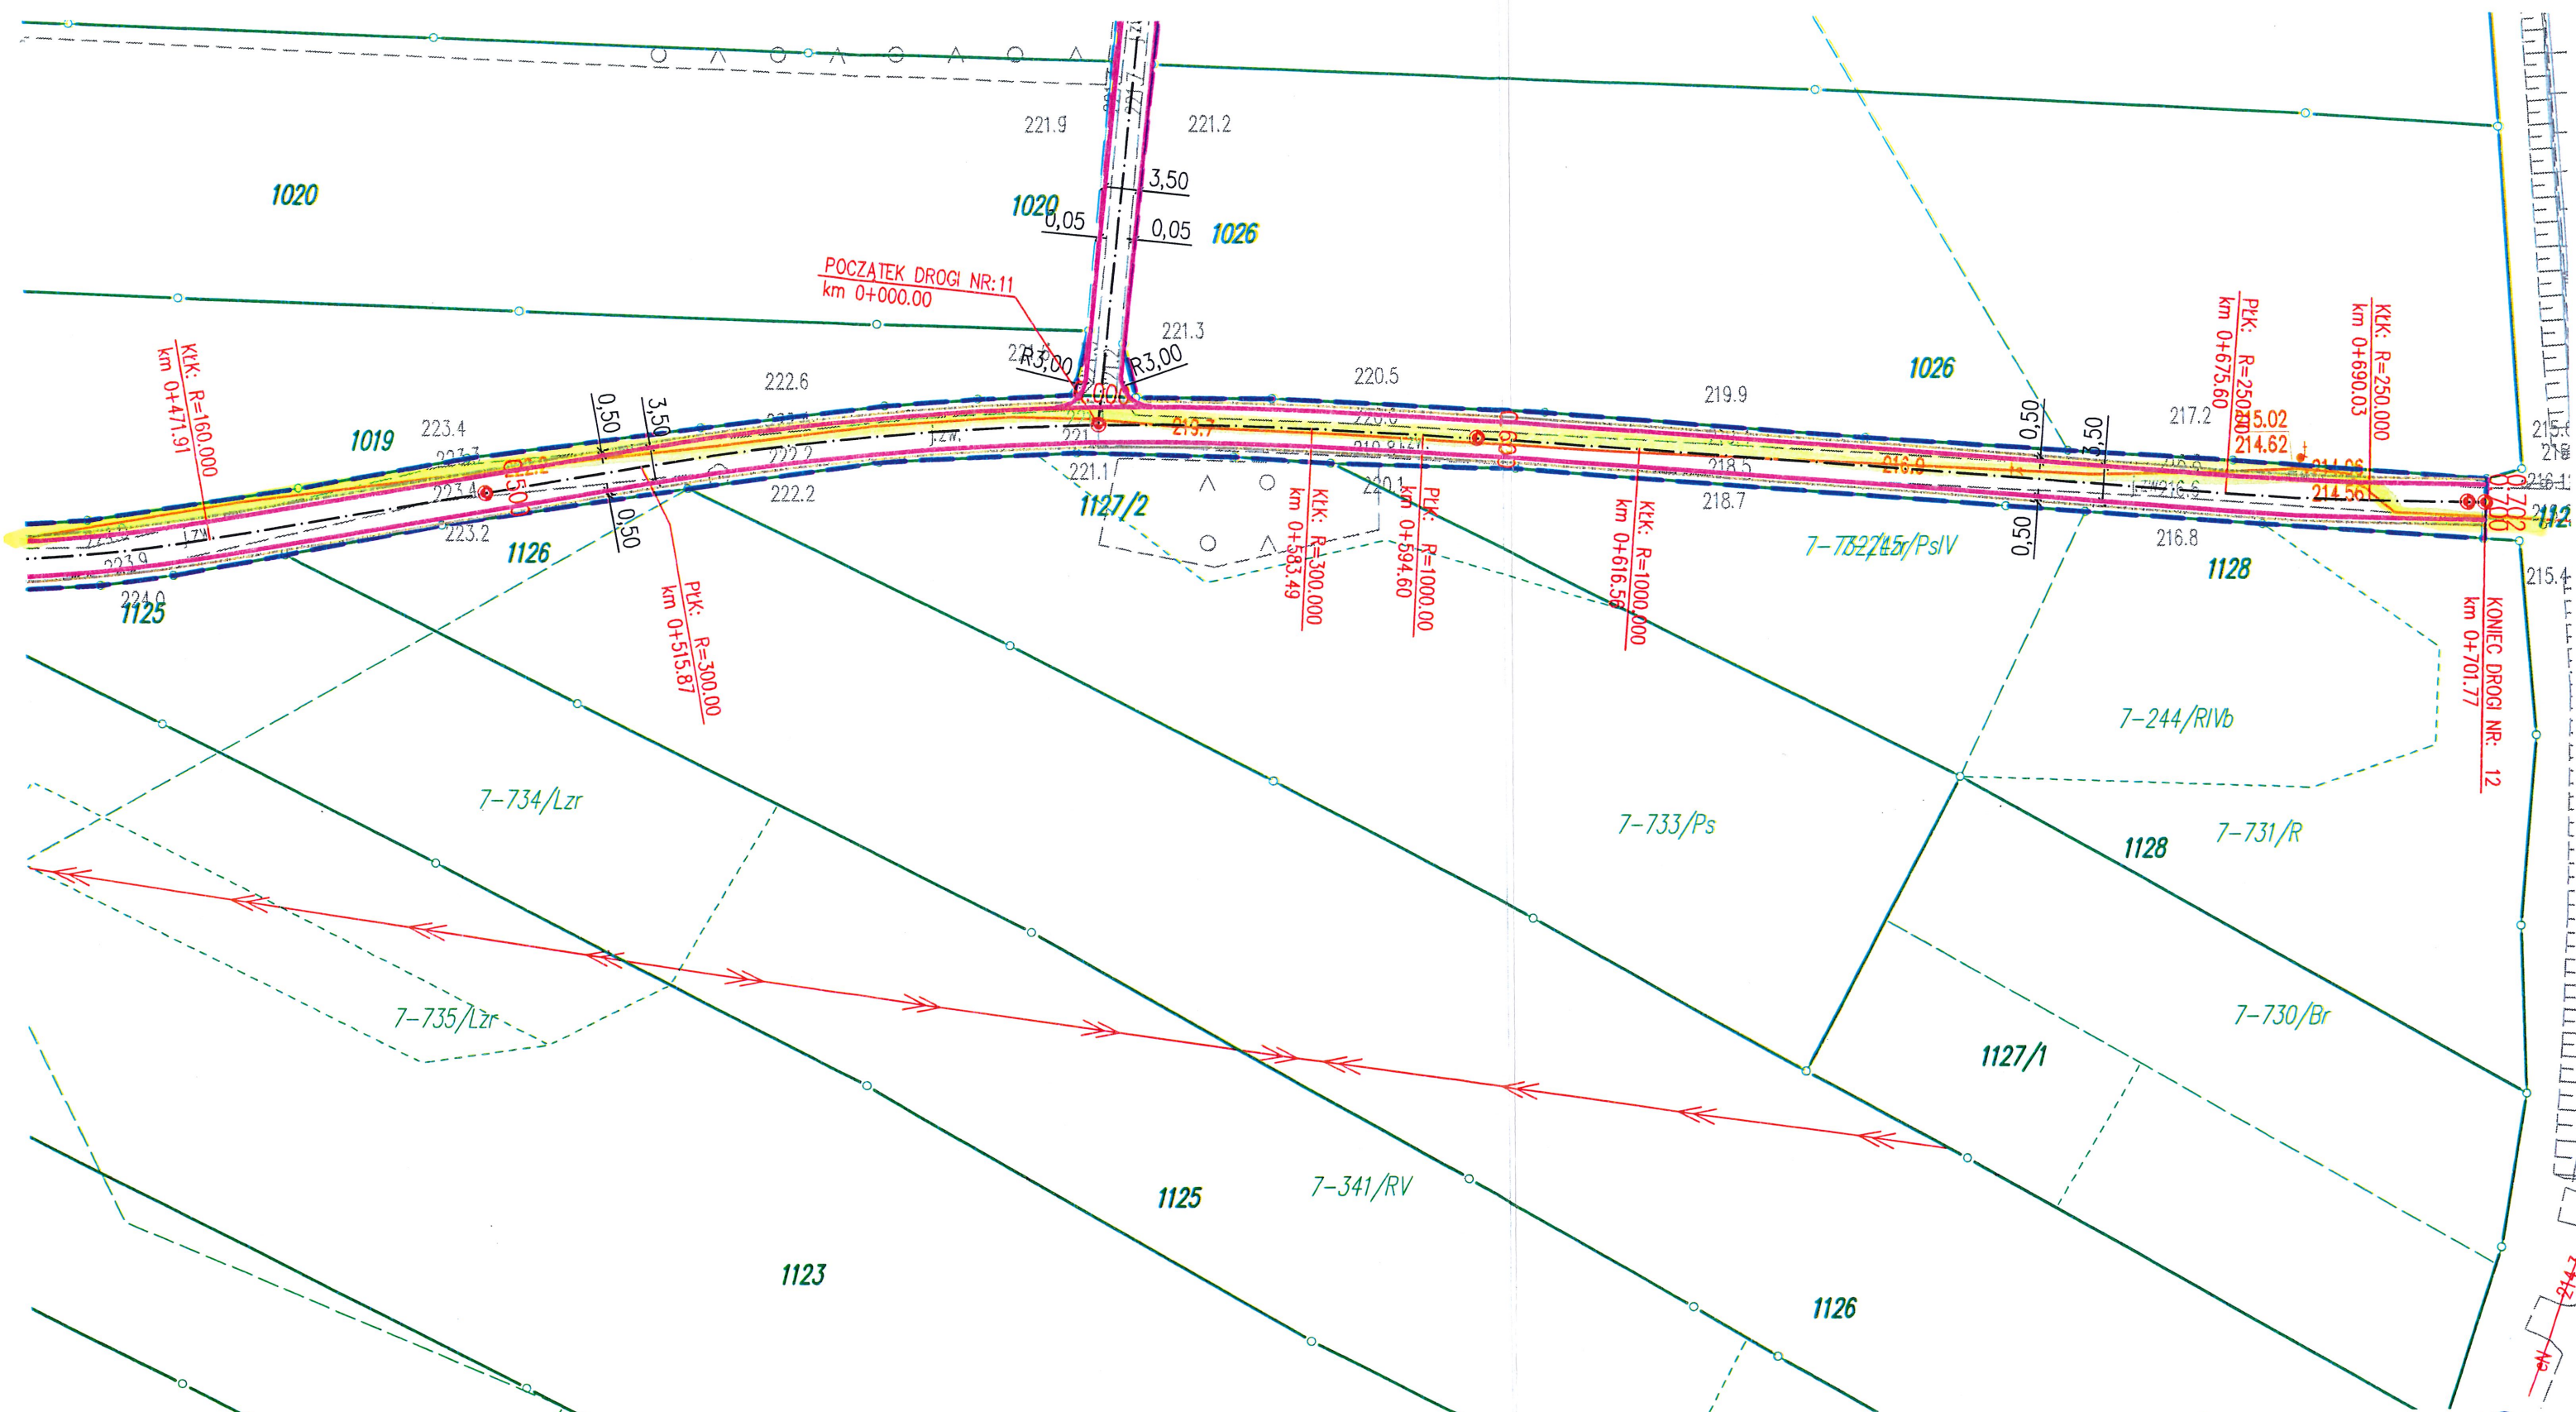

Poznań, 18.08.2025r.
 Załącznik 5 2 6
 do pisma Ldr. 1075/08/2025
 Ołubek

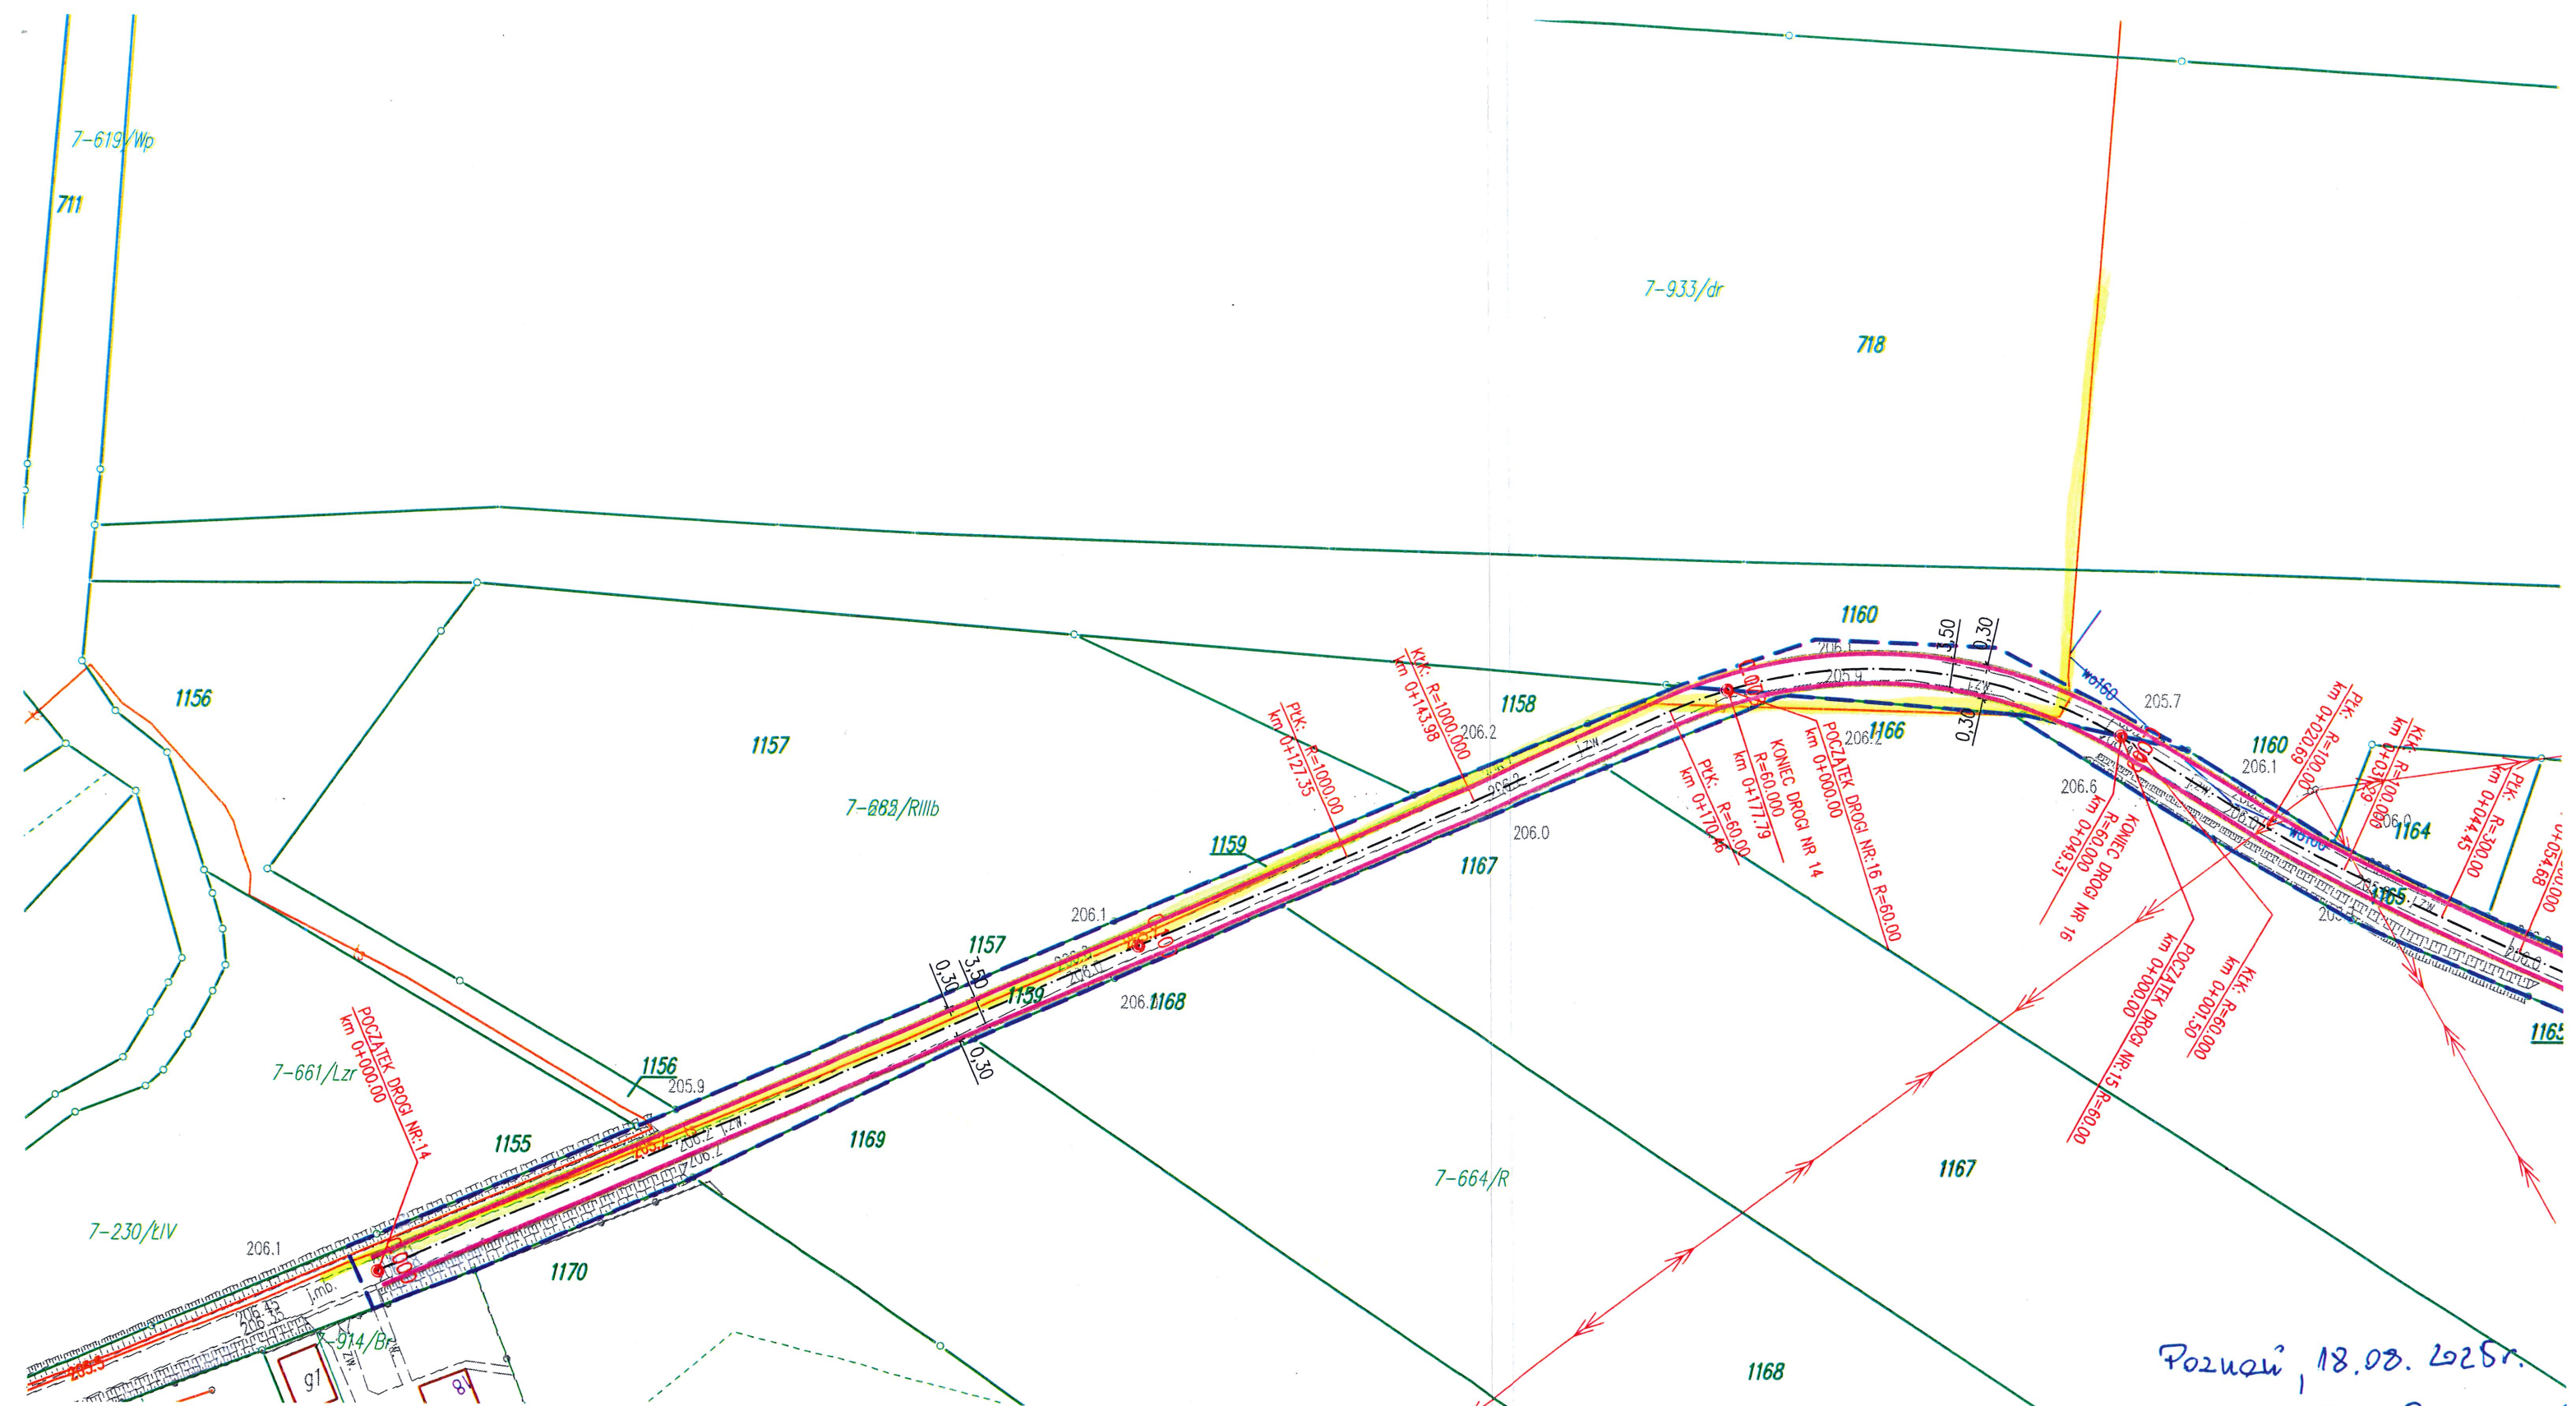

Poznań, 18.08.2025r.
 Załącznik 6 z 6
 do pisma Ldz. 1075/08/2025
 Okulski