


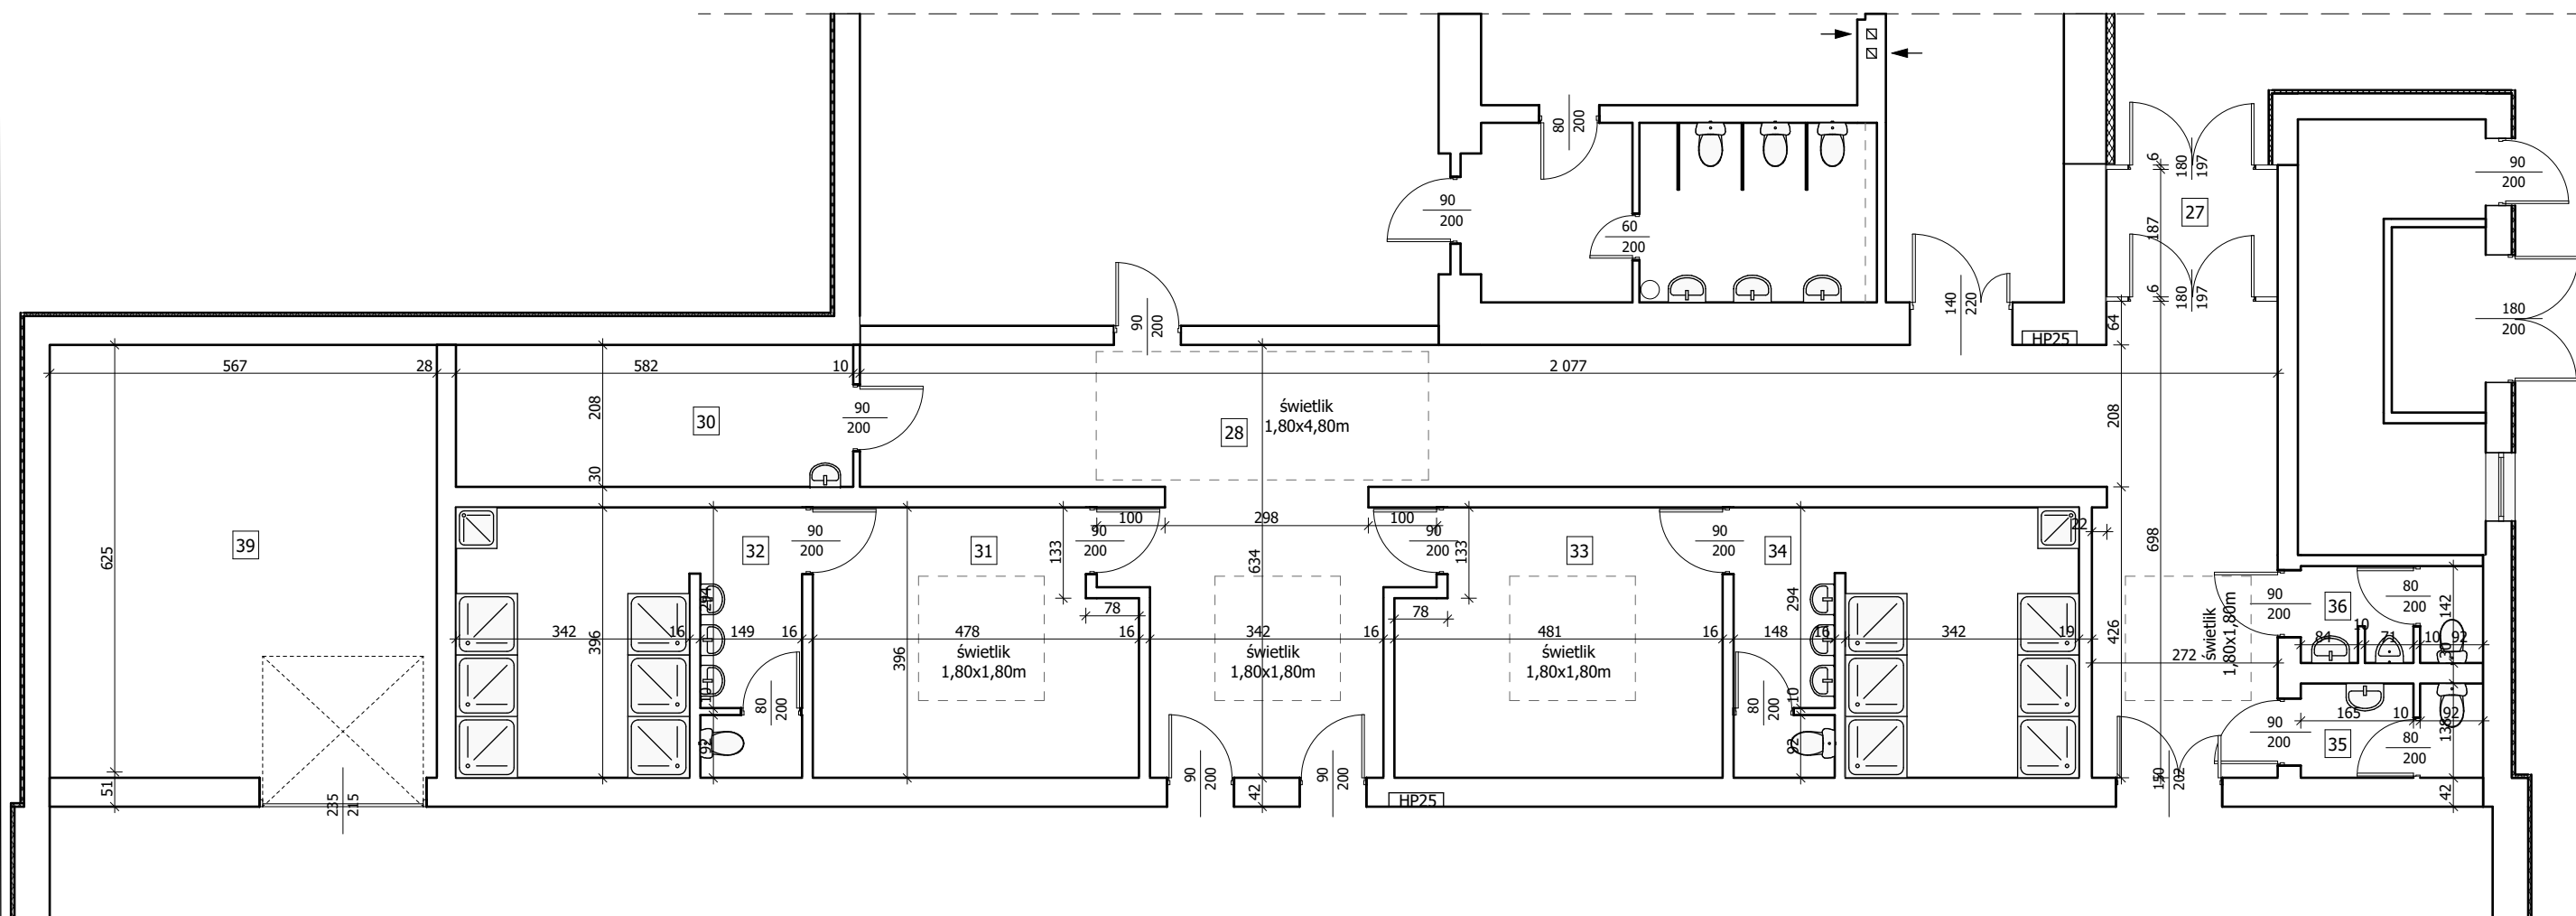

ZESTAWIENIE POWIERZCHNI ZAPLECZA SZATNIOWO-SANITARNEGO SALI GIMNASTYCZNEJ		
Nr.pom.	Nazwa pom.	pow. [m2]
27.	PRZEDSIONEK	4,7 m ²
28.	KOMUNIKACJA	72,5 m ²
30.	MAGAZYNEK	11,9 m ²
31.	SZATNIA	17,9 m ²
32.	UMYWALNIA	19,6 m ²
33.	SZATNIA	18,0 m ²
34.	UMYWALNIA	19,6 m ²
35.	WC	3,7 m ²
36.	WC	3,8 m ²
39.	MAGAZYNEK	35,9 m ²
RAZEM		207,6 m2

PRACOWNIA NOWA IDEA S.C. Dorota Mikołajczyk, Jarosław Mikołajczyk 59-216 Pątnów Legnicki, ul. Pawia 5 tel. kom. 502-296-226				
Nazwa zadania	Remont zaplecza szatniowo-sanitarnego przy sali gimnastycznej w Zespole Szkolno-Przedszkolnym w Lewinie Kłodzkim			
Adres	ul. Kościelna 1, 57-343 Lewin Kłodzki dz. nr 515, obr. 0013 Lewin Kłodzki j.ew. 020809- 2 Lewin Kłodzki		Projekt techniczny	
Inwestor	Gmina Lewin Kłodzki ul. Nad Potokiem 4, 57-343 Lewin Kłodzki			
Tyt. rys.	Rzut zaplecza szatniowo-sanitarnego przy sali gimnastycznej - inwentaryzacja		Skala 1:100	Rys. nr 1
Projektant upr. proj. nr DOS/0088/PWBkb/20	mgr inż. Jarosław Mikołajczyk	Data 13.01.2026	Podpis	
Projektant upr. proj. nr 230/87/Uw	mgr inż. arch. Waldemar Serafinowicz	Data 13.01.2026	Podpis	