


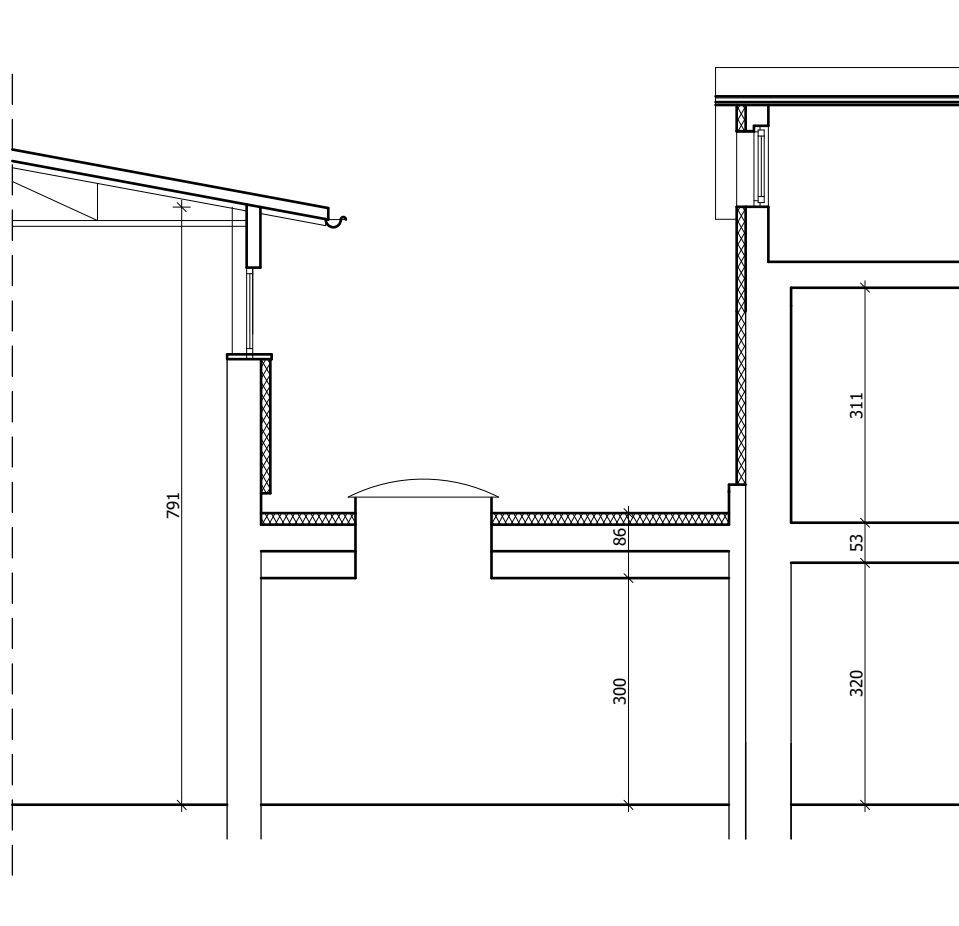

PRACOWNIA NOWA IDEA S.C. Dorota Mikołajczyk, Jarosław Mikołajczyk 59-216 Pątnów Legnicki, ul. Pawia 5 tel. kom. 502-296-226			
Nazwa zadania	Remont zaplecza szatniowo-sanitarnego przy sali gimnastycznej w Zespole Szkolno-Przedszkolnym w Lewinie Kłodzkim		
Adres	ul. Kościelna 1, 57-343 Lewin Kłodzki dz. nr 515, obr. 0013 Lewin Kłodzki j.ew. 020809- 2 Lewin Kłodzki	Projekt techniczny	
Inwestor	Gmina Lewin Kłodzki ul. Nad Potokiem 4, 57-343 Lewin Kłodzki		
Tyt. rys.	Przekrój przez zaplecza szatniowo-sanitarne przy sali gimnastycznej	Skala 1:100	Rys. nr 4
Projektant upr. proj. nr DOŚ/0088/PWBKb/20	mgr inż. Jarosław Mikołajczyk	Data 13.01.2026	Podpis
Projektant upr. proj. nr 230/87/Uw	mgr inż. arch. Waldemar Serafinowicz	Data 13.01.2026	Podpis